

Утверждена

(наименование документа об утверждении, включая наименования

органов государственной власти или органов местного

самоуправления, принявших решение об утверждении схемы или

подписавших соглашение о перераспределении земельных участков)


от _____ № _____

СХЕМА РАСПОЛОЖЕНИЯ ЗЕМЕЛЬНОГО УЧАСТКА ИЛИ ЗЕМЕЛЬНЫХ УЧАСТКОВ НА КАДАСТРОВом ПЛАНЕ ТЕРРИТОРИИ

Условный номер земельного участка :ЗУ1

Площадь образуемого земельного участка 1212 кв.м.

| Обозначение характерных точек границ | Координаты, м | |
|---|---------------|------------|
| | X | Y |
| 1 | 2 | 3 |
| н1 | 277918.59 | 3539879.61 |
| 1 | 277922.99 | 3539897.43 |
| 2 | 277928.81 | 3539917.98 |
| н2 | 277899.35 | 3539926.80 |
| 3 | 277890.84 | 3539894.31 |
| 4 | 277895.23 | 3539892.91 |
| н3 | 277893.10 | 3539886.86 |
| н4 | 277901.58 | 3539883.99 |
| н5 | 277901.26 | 3539883.08 |
| н6 | 277910.31 | 3539879.83 |
| н7 | 277915.43 | 3539880.47 |
| н1 | 277918.59 | 3539879.61 |

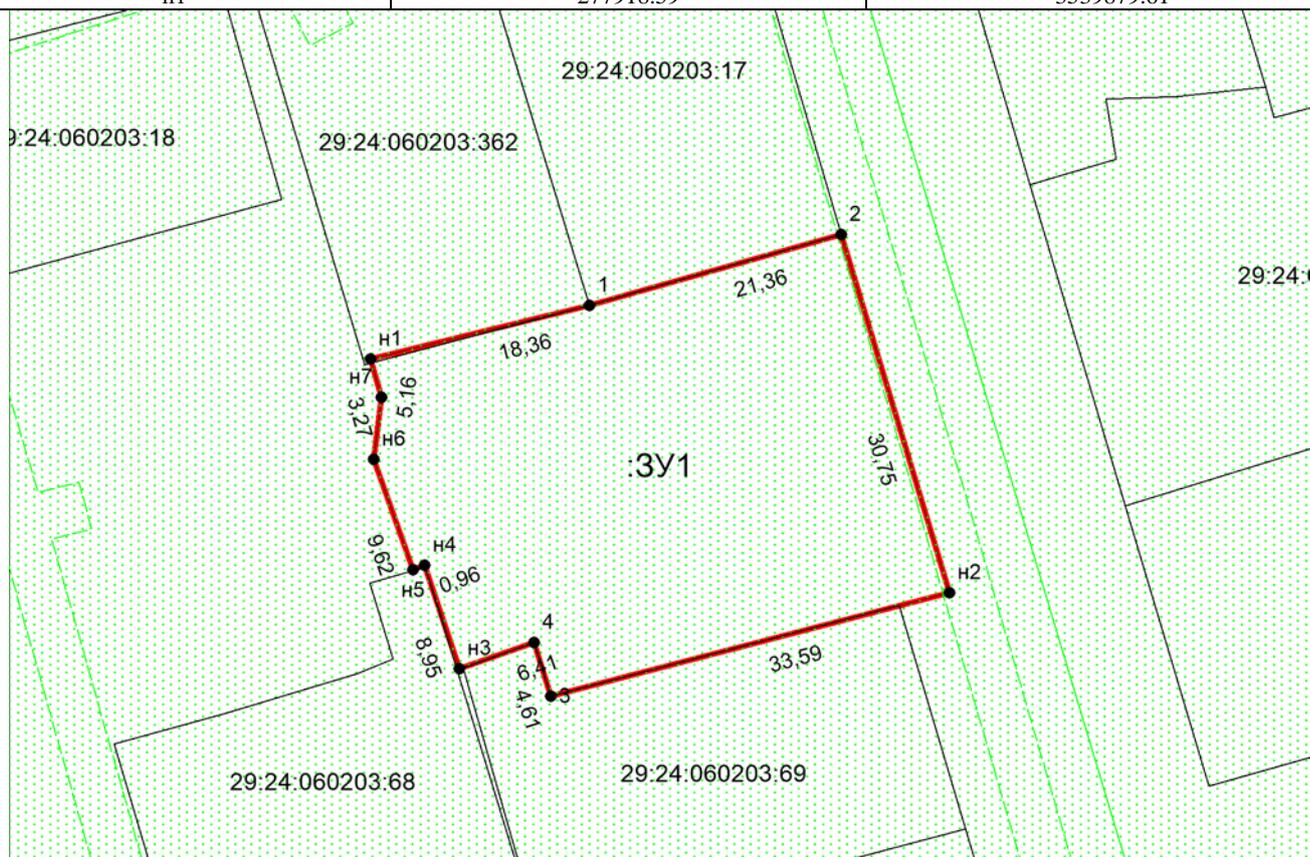

Масштаб 1:619.291 Система координат – МСК 29 зона 3

Условные обозначения

- граница образуемого земельного участка
- граница ранее учтенного земельного участка
- граница кадастрового квартала

Утверждена

(наименование документа об утверждении, включая наименования

органов государственной власти или органов местного

самоуправления, принявших решение об утверждении схемы или

подписавших соглашение о перераспределении земельных участков)


от _____ № _____

СХЕМА РАСПОЛОЖЕНИЯ ЗЕМЕЛЬНОГО УЧАСТКА ИЛИ ЗЕМЕЛЬНЫХ УЧАСТКОВ НА КАДАСТРОВOM ПЛАНЕ ТЕРРИТОРИИ

Условный номер земельного участка :ЗУ1

Площадь образуемого земельного участка 1067 кв.м.

| Обозначение характерных точек границ | Координаты, м | |
|---|---------------|------------|
| | X | Y |
| 1 | 2 | 3 |
| н1 | 277923.60 | 3539847.81 |
| н2 | 277932.20 | 3539875.46 |
| н3 | 277918.59 | 3539879.61 |
| н4 | 277915.43 | 3539880.47 |
| н5 | 277910.31 | 3539879.83 |
| н6 | 277901.26 | 3539883.08 |
| н7 | 277900.16 | 3539879.42 |
| н8 | 277893.91 | 3539881.69 |
| н9 | 277886.77 | 3539858.11 |
| н1 | 277923.60 | 3539847.81 |

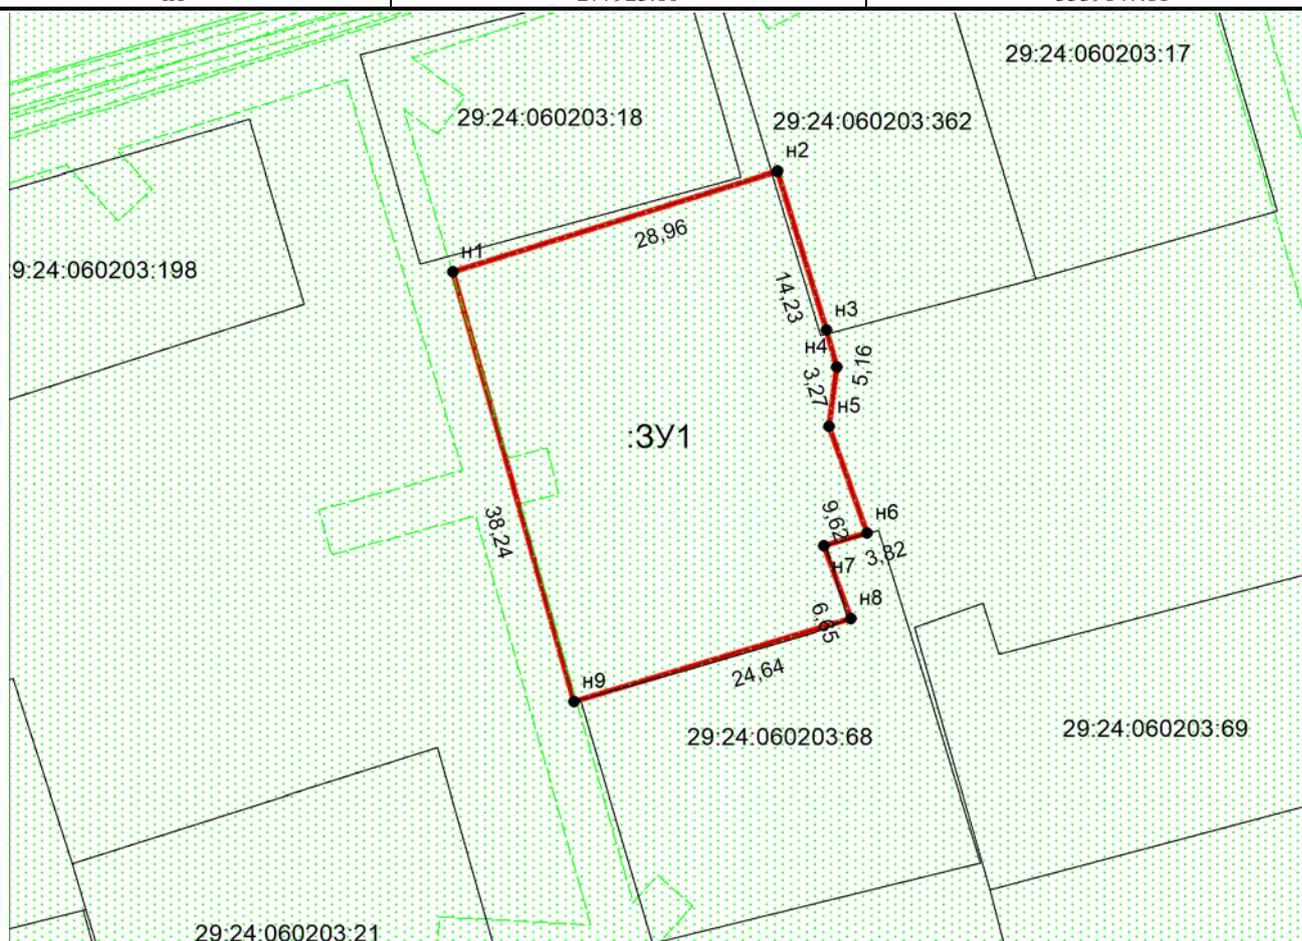

Масштаб 1:646.043 Система координат – МСК 29 зона 3

Условные обозначения

- граница образуемого земельного участка
- граница ранее учтенного земельного участка
- граница кадастрового квартала

Утверждена

(наименование документа об утверждении, включая наименования

органов государственной власти или органов местного

самоуправления, принявших решение об утверждении схемы или

подписавших соглашение о перераспределении земельных участков)


от _____ № _____

СХЕМА РАСПОЛОЖЕНИЯ ЗЕМЕЛЬНОГО УЧАСТКА ИЛИ ЗЕМЕЛЬНЫХ УЧАСТКОВ НА КАДАСТРОВОМ ПЛАНЕ ТЕРРИТОРИИ

Условный номер земельного участка :ЗУ1

Площадь образуемого земельного участка 1150 кв.м.

| Обозначение характерных точек границ | Координаты, м | |
|---|---------------|------------|
| | X | Y |
| 1 | 2 | 3 |
| н1 | 277865.69 | 3539864.24 |
| н2 | 277872.97 | 3539892.61 |
| н3 | 277870.55 | 3539893.26 |
| н4 | 277836.95 | 3539902.25 |
| н5 | 277835.21 | 3539902.72 |
| н6 | 277826.55 | 3539875.77 |
| н1 | 277865.69 | 3539864.24 |

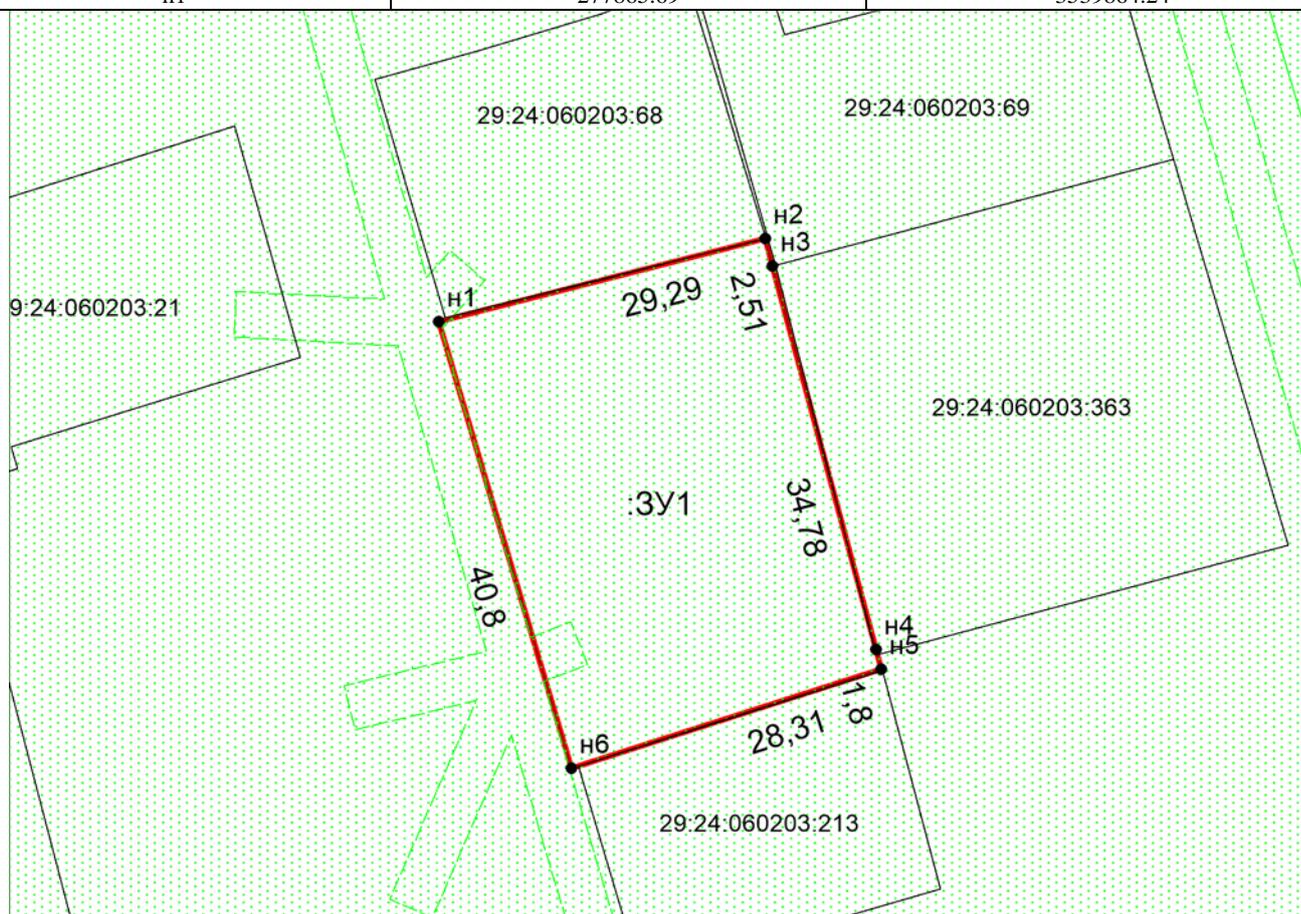

Масштаб 1:660.122 Система координат – МСК 29 зона 3

Условные обозначения

- граница образуемого земельного участка
- граница ранее учтенного земельного участка
- граница кадастрового квартала