

НОВЫЙ КОТЛАС



№ 59(624) август 2023 • 12+

СЕГОДНЯ В НОМЕРЕ:

ПОСТАНОВЛЕНИЕ от 07 августа 2023 г. № 1821
ПОСТАНОВЛЕНИЕ от 07 августа 2023 г. № 1822
ПОСТАНОВЛЕНИЕ от 07 августа 2023 г. № 1823
ПОСТАНОВЛЕНИЕ от 07 августа 2023 г. № 1824

ПОСТАНОВЛЕНИЕ от 08 августа 2023 г. № 1874
ПОСТАНОВЛЕНИЕ от 08 августа 2023 г. № 1875
ЗАКЛЮЧЕНИЕ о результатах общественных обсуждений от 09 августа 2023 г.



АДМИНИСТРАЦИЯ ГОРОДСКОГО ОКРУГА АРХАНГЕЛЬСКОЙ ОБЛАСТИ «КОТЛАС»

ПОСТАНОВЛЕНИЕ
от «7» августа 2023 г. № 1821
г. КОТЛАС

Об утверждении отчета об исполнении бюджета городского округа «Котлас» за полугодие 2023 года

В соответствии со статей 264.2 Бюджетного кодекса Российской Федерации, статьей 30 решения собрания депутатов городского округа «Котлас» от 18 июня 2020 года № 108-н «О бюджетном процессе в городском округе Архангельской области «Котлас», руководствуясь статьями 34 и 37 Устава городского округа «Котлас», администрация городского округа «Котлас» п о с т а н о в л я е т:

1. Утвердить отчёт об исполнении бюджета городского округа «Котлас» за полугодие 2023 года:
 - по доходам бюджета городского округа «Котлас» согласно приложению 1 к настоящему постановлению;
 - по источникам финансирования дефицита бюджета городского округа «Котлас» согласно приложению 2 к настоящему постановлению;
 - по расходам бюджета городского округа «Котлас» по разделам, подразделам, целевым статьям (муниципальным программам и непрограммным направлениям деятельности), группам (группам и подгруппам) видов расходов согласно приложению 3 к настоящему постановлению;
 - по расходам бюджета городского округа «Котлас» по ведомственной структуре расходов бюджета городского округа «Котлас» согласно приложению 4 к настоящему постановлению.
2. Финансовому управлению городского округа «Котлас» направить в установленный срок настоящее постановление в Собрание депутатов городского округа «Котлас» и Контрольно-счетную палату городского округа «Котлас».
3. Настоящее постановление подлежит официальному опубликованию в периодическом печатном издании – газете «Новый Котлас» и размещению на официальном сайте администрации городского округа Архангельской области «Котлас» в информационно-телекоммуникационной сети Интернет.

Глава городского округа «Котлас» С.Ю. Дейнеко

ПРИЛОЖЕНИЕ № 1
к постановлению администрации городского округа «Котлас»
от «07» августа 2023 года № 1821
«Об утверждении отчета об исполнении бюджета городского округа «Котлас» за полугодие 2023 года»

Исполнение бюджета городского округа «Котлас» за полугодие 2023 года по доходам бюджета городского округа «Котлас»								
Код администратора	Наименование доходов	Код бюджетной классификации РФ						Сумма, рублей
048	Федеральная служба по надзору в сфере природопользования						9 717 176,77	
	ПЛАТЕЖИ ПРИ ПОЛЬЗОВАНИИ ПРИРОДНЫМИ РЕСУРСАМИ	1	12	00000	00	0000	000	9 717 176,77
	Плата за выбросы загрязняющих веществ атмосферный воздух стационарными объектами (пени по соответствующему платежу)	1	12	01010	01	2100	120	1,97
	Плата за выбросы загрязняющих веществ в атмосферный воздух стационарными объектами (федеральные государственные органы, Банк России, органы управления государственными внебюджетными фондами Российской Федерации)	1	12	01010	01	6000	120	182 566,57
	Плата за сбросы загрязняющих веществ в водные объекты (пени по соответствующему платежу)	1	12	01030	01	2100	120	500 498,59
	Плата за сбросы загрязняющих веществ в водные объекты (федеральные государственные органы, Банк России, органы управления государственными внебюджетными фондами Российской Федерации)	1	12	01030	01	6000	120	7 628 680,18
	Плата за размещение отходов производства (пени по соответствующему платежу)	1	12	01041	01	2100	120	1 743,04
	Плата за размещение отходов производства (федеральные государственные органы, Банк России, органы управления государственными внебюджетными фондами Российской Федерации)	1	12	01041	01	6000	120	613 201,12
	Плата за размещение твердых коммунальных отходов (пени по соответствующему платежу)	1	12	01042	01	2100	120	4 566,29
	Плата за размещение твердых коммунальных отходов (федеральные государственные органы, Банк России, органы управления государственными внебюджетными фондами Российской Федерации)	1	12	01042	01	6000	120	785 919,01
090	Финансовое управление администрации городского округа Архангельской области «Котлас»						279 839 025,58	
	ДОХОДЫ ОТ ОКАЗАНИЯ ПЛАТНЫХ УСЛУГ И КОМПЕНСАЦИИ ЗАТРАТ ГОСУДАРСТВА	1	13	00000	00	0000	000	8 553,92
	Прочие доходы от компенсации затрат бюджетов городских округов (сумма платежа)	1	13	02994	04	0000	130	8 553,92
	БЕЗВОЗМЕЗДНЫЕ ПОСТУПЛЕНИЯ ОТ ДРУГИХ БЮДЖЕТОВ БЮДЖЕТНОЙ СИСТЕМЫ РОССИЙСКОЙ ФЕДЕРАЦИИ	2	02	00000	00	0000	000	279 848 489,47
	Дотации бюджетам городских округов на выравнивание бюджетной обеспеченности из бюджета субъекта Российской Федерации (сумма платежа)	2	02	15001	04	0000	150	156 159 381,82
	Прочие субсидии бюджетам городских округов (сумма платежа)	2	02	29999	04	0000	150	116 400 880,50
	Единая субвенция бюджетам городских округов (сумма платежа)	2	02	39998	04	0000	150	7 288 227,15
	ВОЗВРАТ ОСТАТКОВ СУБСИДИЙ, СУБВЕНЦИЙ И ИНЫХ МЕЖБЮДЖЕТНЫХ ТРАНСФЕРТОВ, ИМЕЮЩИХ ЦЕЛЕВОЕ НАЗНАЧЕНИЕ, ПРОШЛЫХ ЛЕТ	2	19	00000	00	0000	000	-18 017,81
	Возврат прочих остатков субсидий, субвенций и иных межбюджетных трансфертов, имеющих целевое назначение, прошлых лет из бюджетов городских округов (сумма платежа)	2	19	60010	04	0000	150	-18 017,81
104	Министерство транспорта Архангельской области						188 450,00	
	ГОСУДАРСТВЕННАЯ ПОШЛИНА	1	08	00000	00	0000	000	188 450,00

	Государственная пошлина за совершение действий уполномоченными органами исполнительной власти субъектов Российской Федерации, связанных с выдачей документов о проведении государственного технического осмотра тракторов, самоходных дорожно-строительных и иных самоходных машин и прицепов к ним, государственной регистрацией мототранспортных средств, прицепов, тракторов, самоходных дорожно-строительных и иных самоходных машин, выдачей удостоверений тракториста-машиниста (тракториста), временных удостоверений на право управления самоходными машинами, в том числе взамен утраченных или пришедших в негодность (сумма платежа (перерасчеты, недоимка и задолженность по соответствующему платежу, в том числе по отмененному))	1	08	07142	01	1000	110	188 450,00
162	Комитет по управлению имуществом администрации городского округа Архангельской области «Котлас»							28 525 467,21
	ГОСУДАРСТВЕННАЯ ПОШЛИНА	1	08	00000	00	0000	000	65 010,00
	Государственная пошлина за выдачу разрешения на установку рекламной конструкции (сумма платежа (перерасчеты, недоимка и задолженность по соответствующему платежу))	1	08	07150	01	1001	110	65 010,00
	ДОХОДЫ ОТ ИСПОЛЬЗОВАНИЯ ИМУЩЕСТВА, НАХОДЯЩЕГОСЯ В ГОСУДАРСТВЕННОЙ И МУНИЦИПАЛЬНОЙ СОБСТВЕННОСТИ	1	11	00000	00	0000	000	21 948 465,09
	Доходы, получаемые в виде арендной платы за земельные участки, государственная собственность на которые не разграничена и которые расположены в границах городских округов, а также средства от продажи права на заключение договоров аренды указанных земельных участков (сумма платежа (перерасчеты, недоимка и задолженность по соответствующему платежу))	1	11	05012	04	1010	120	14 221 306,14
	Доходы, получаемые в виде арендной платы за земельные участки, государственная собственность на которые не разграничена и которые расположены в границах городских округов, а также средства от продажи права на заключение договоров аренды указанных земельных участков (пени по соответствующему платежу)	1	11	05012	04	1011	120	61 397,55
	Доходы, получаемые в виде арендной платы за земельные участки, государственная собственность на которые не разграничена и которые расположены в границах городских округов, а также средства от продажи права на заключение договоров аренды указанных земельных участков (прочие поступления)	1	11	05012	04	1020	120	648 393,69
	Доходы, получаемые в виде арендной платы, а также средства от продажи права на заключение договоров аренды за земли, находящиеся в собственности городских округов (за исключением земельных участков муниципальных бюджетных и автономных учреждений) (сумма платежа (перерасчеты, недоимка и задолженность по соответствующему платежу))	1	11	05024	04	2010	120	144 696,00
	Доходы от сдачи в аренду имущества, составляющего казну городских округов (за исключением земельных участков) (арендная плата за использование имущества, находящегося на территории городского округа «Котлас»)	1	11	05074	04	3010	120	5 259 639,07
	Доходы от сдачи в аренду имущества, составляющего казну городских округов (за исключением земельных участков) (арендная плата за использование имущества, находящегося на территории пос. Вычегодский, д. Слуда, д. Свининская)	1	11	05074	04	3020	120	822 835,29
	Плата по соглашениям об установлении сервитута, заключенным органами местного самоуправления городских округов, государственными или муниципальными предприятиями либо государственными или муниципальными учреждениями в отношении земельных участков, находящихся в собственности городских округов (сумма платежа)	1	11	05324	04	0000	120	0,02
	Прочие поступления от использования имущества, находящегося в собственности городских округов (за исключением имущества муниципальных бюджетных и автономных учреждений, а также имущества муниципальных унитарных предприятий, в том числе казенных) (плата за использование земельного участка)	1	11	09044	04	4300	120	5 994,00
	Плата, поступившая в рамках договора за предоставление права на размещение и эксплуатацию нестационарного торгового объекта, установку и эксплуатацию рекламных конструкций на землях или земельных участках, находящихся в собственности городских округов, и на землях или земельных участках, государственная собственность на которые не разграничена (плата за установку и эксплуатацию рекламной конструкции)	1	11	09080	04	4200	120	784 203,33
	ДОХОДЫ ОТ ПРОДАЖИ МАТЕРИАЛЬНЫХ И НЕМАТЕРИАЛЬНЫХ АКТИВОВ	1	14	00000	00	0000	000	3 792 854,95
	Доходы от продажи земельных участков, государственная собственность на которые не разграничена и которые расположены в границах городских округов (сумма платежа)	1	14	06012	04	0000	430	2 702 427,40
	Плата за увеличение площади земельных участков, находящихся в частной собственности, в результате перераспределения таких земельных участков и земель (или) земельных участков, государственная собственность на которые не разграничена и которые расположены в границах городских округов (сумма платежа)	1	14	06312	04	0000	430	82 812,85

	Доходы от приватизации имущества, находящегося в собственности городских округов, в части приватизации нефинансовых активов имущества казны (доходы от приватизации муниципального имущества)	1	14	13040	04	0001	410	652 240,00
	Доходы от приватизации имущества, находящегося в собственности городских округов, в части приватизации нефинансовых активов имущества казны (доходы от приватизации арендуемого имущества)	1	14	13040	04	0002	410	355 374,70
	ПРОЧИЕ НЕНАЛОГОВЫЕ ДОХОДЫ	1	17	00000	00	0000	000	-190 352,00
	Невыясненные поступления, зачисляемые в бюджеты городских округов (сумма платежа)	1	17	01040	04	0000	180	-190 352,00
	БЕЗВОЗМЕЗДНЫЕ ПОСТУПЛЕНИЯ ОТ ДРУГИХ БЮДЖЕТОВ БЮДЖЕТНОЙ СИСТЕМЫ РОССИЙСКОЙ ФЕДЕРАЦИИ	2	02	00000	00	0000	000	2 909 489,17
	Прочие субвенции бюджетам городских округов (сумма платежа)	2	02	39999	04	0000	150	2 909 489,17
182	Федеральная налоговая служба							345 354 652,32
	НАЛОГИ НА ПРИБЫЛЬ, ДОХОДЫ	1	01	00000	00	0000	000	283 946 223,12
	Налог на доходы физических лиц с доходов, источником которых является налоговый агент, за исключением доходов, в отношении которых исчисление и уплата налога осуществляются в соответствии со статьями 227, 227.1 и 228 Налогового кодекса Российской Федерации, а также доходов от долевого участия в организации, полученных в виде дивидендов (сумма платежа (перерасчеты, недоимка и задолженность по соответствующему платежу, в том числе по отмененному)	1	01	02010	01	1000	110	274 506 460,80
	Налог на доходы физических лиц с доходов, источником которых является налоговый агент, за исключением доходов, в отношении которых исчисление и уплата налога осуществляются в соответствии со статьями 227, 227.1 и 228 Налогового кодекса Российской Федерации, а также доходов от долевого участия в организации, полученных в виде дивидендов (суммы денежных взысканий (штрафов) по соответствующему платежу согласно законодательству Российской Федерации)	1	01	02010	01	3000	110	80 536,38
	Налог на доходы физических лиц с доходов, полученных от осуществления деятельности физическими лицами, зарегистрированными в качестве индивидуальных предпринимателей, нотариусов, занимающихся частной практикой, адвокатов, учредивших адвокатские кабинеты, и других лиц, занимающихся частной практикой в соответствии со статьей 227 Налогового кодекса Российской Федерации (сумма платежа (перерасчеты, недоимка и задолженность по соответствующему платежу, в том числе по отмененному)	1	01	02020	01	1000	110	1 607 391,70
	Налог на доходы физических лиц с доходов, полученных от осуществления деятельности физическими лицами, зарегистрированными в качестве индивидуальных предпринимателей, нотариусов, занимающихся частной практикой, адвокатов, учредивших адвокатские кабинеты, и других лиц, занимающихся частной практикой в соответствии со статьей 227 Налогового кодекса Российской Федерации (суммы денежных взысканий (штрафов) по соответствующему платежу согласно законодательству Российской Федерации)	1	01	02020	01	3000	110	-443,50
	Налог на доходы физических лиц с доходов, полученных физическими лицами в соответствии со статьей 228 Налогового кодекса Российской Федерации (сумма платежа (перерасчеты, недоимка и задолженность по соответствующему платежу, в том числе по отмененному)	1	01	02030	01	1000	110	5 135 390,24
	Налог на доходы физических лиц с доходов, полученных физическими лицами в соответствии со статьей 228 Налогового кодекса Российской Федерации (суммы денежных взысканий (штрафов) по соответствующему платежу согласно законодательству Российской Федерации)	1	01	02030	01	3000	110	2 838,03
	Налог на доходы физических лиц в виде фиксированных авансовых платежей с доходов, полученных физическими лицами, являющимися иностранными гражданами, осуществляющими трудовую деятельность по найму на основании патента в соответствии со статьей 227.1 Налогового кодекса Российской Федерации (сумма платежа (перерасчеты, недоимка и задолженность по соответствующему платежу, в том числе по отмененному)	1	01	02040	01	1000	110	91 396,07
	Налог на доходы физических лиц в части суммы налога, превышающей 650 000 рублей, относящейся к части налоговой базы, превышающей 5 000 000 рублей (за исключением налога на доходы физических лиц с сумм прибыли контролируемой иностранной компании, в том числе фиксированной прибыли контролируемой иностранной компании, а также налога на доходы физических лиц в отношении доходов от долевого участия в организации, полученных в виде дивидендов) (сумма платежа (перерасчеты, недоимка и задолженность по соответствующему платежу, в том числе по отмененному)	1	01	02080	01	1000	110	1 088 391,19
	Налог на доходы физических лиц в отношении доходов от долевого участия в организации, полученных в виде дивидендов (в части суммы налога, не превышающей 650 000 рублей) (сумма платежа (перерасчеты, недоимка и задолженность по соответствующему платежу, в том числе по отмененному)	1	01	02130	01	1000	110	1 341 942,95

Налог на доходы физических лиц в отношении доходов от долевого участия в организации, полученных в виде дивидендов (в части суммы налога, превышающей 650 000 рублей) (сумма платежа (перерасчеты, недоимка и задолженность по соответствующему платежу, в том числе по отмененному)	1	01	02140	01	1000	110	92 319,26
НАЛОГИ НА ТОВАРЫ (РАБОТЫ, УСЛУГИ), РЕАЛИЗУЕМЫЕ НА ТЕРРИТОРИИ РОССИЙСКОЙ ФЕДЕРАЦИИ	1	03	00000	00	0000	000	5 225 178,61
Доходы от уплаты акцизов на дизельное топливо, подлежащие распределению между бюджетами субъектов Российской Федерации и местными бюджетами с учетом установленных дифференцированных нормативов отчислений в местные бюджеты (по нормативам, установленным федеральным законом о федеральном бюджете в целях формирования дорожных фондов субъектов Российской Федерации)	1	03	02231	01	0000	110	2 693 605,91
Доходы от уплаты акцизов на моторные масла для дизельных и (или) карбюраторных (инжекторных) двигателей, подлежащие распределению между бюджетами субъектов Российской Федерации и местными бюджетами с учетом установленных дифференцированных нормативов отчислений в местные бюджеты (по нормативам, установленным федеральным законом о федеральном бюджете в целях формирования дорожных фондов субъектов Российской Федерации)	1	03	02241	01	0000	110	14 001,13
Доходы от уплаты акцизов на автомобильный бензин, подлежащие распределению между бюджетами субъектов Российской Федерации и местными бюджетами с учетом установленных дифференцированных нормативов отчислений в местные бюджеты (по нормативам, установленным федеральным законом о федеральном бюджете в целях формирования дорожных фондов субъектов Российской Федерации)	1	03	02251	01	0000	110	2 853 653,36
Доходы от уплаты акцизов на прямогонный бензин, подлежащие распределению между бюджетами субъектов Российской Федерации и местными бюджетами с учетом установленных дифференцированных нормативов отчислений в местные бюджеты (по нормативам, установленным федеральным законом о федеральном бюджете в целях формирования дорожных фондов субъектов Российской Федерации)	1	03	02261	01	0000	110	-336 081,79
НАЛОГИ НА СОВОКУПНЫЙ ДОХОД	1	05	00000	00	0000	000	35 504 880,10
Налог, взимаемый с налогоплательщиков, выбравших в качестве объекта налогообложения доходы (сумма платежа (перерасчеты, недоимка и задолженность по соответствующему платежу, в том числе по отмененному)	1	05	01011	01	1000	110	15 770 223,45
Налог, взимаемый с налогоплательщиков, выбравших в качестве объекта налогообложения доходы (суммы денежных взысканий (штрафов) по соответствующему платежу согласно законодательству Российской Федерации)	1	05	01011	01	3000	110	-737,24
Налог, взимаемый с налогоплательщиков, выбравших в качестве объекта налогообложения доходы (за налоговые периоды, истекшие до 1 января 2011 года) (сумма платежа (перерасчеты, недоимка и задолженность по соответствующему платежу, в том числе по отмененному)	1	05	01012	01	1000	110	1 152,83
Налог, взимаемый с налогоплательщиков, выбравших в качестве объекта налогообложения доходы, уменьшенные на величину расходов (в том числе минимальный налог, зачисляемый в бюджеты субъектов Российской Федерации (сумма платежа (перерасчеты, недоимка и задолженность по соответствующему платежу, в том числе по отмененному)	1	05	01021	01	1000	110	9 780 228,53
Налог, взимаемый с налогоплательщиков, выбравших в качестве объекта налогообложения доходы, уменьшенные на величину расходов (в том числе минимальный налог, зачисляемый в бюджеты субъектов Российской Федерации (суммы денежных взысканий (штрафов) по соответствующему платежу согласно законодательству Российской Федерации)	1	05	01021	01	3000	110	-113,57
Минимальный налог, зачисляемый в бюджеты субъектов Российской Федерации (за налоговые периоды, истекшие до 1 января 2016 года) (сумма платежа (перерасчеты, недоимка и задолженность по соответствующему платежу, в том числе по отмененному)	1	05	01050	01	1000	110	7 093,01
Единый налог на вмененный доход для отдельных видов деятельности (сумма платежа (перерасчеты, недоимка и задолженность по соответствующему платежу, в том числе по отмененному)	1	05	02010	02	1000	110	-552 641,50
Единый налог на вмененный доход для отдельных видов деятельности (суммы денежных взысканий (штрафов) по соответствующему платежу согласно законодательству Российской Федерации)	1	05	02010	02	3000	110	-362,16
Единый налог на вмененный доход для отдельных видов деятельности (за налоговые периоды, истекшие до 1 января 2011 года) (сумма платежа (перерасчеты, недоимка и задолженность по соответствующему платежу, в том числе по отмененному)	1	05	02020	02	1000	110	27,22
Единый налог на вмененный доход для отдельных видов деятельности (за налоговые периоды, истекшие до 1 января 2011 года) (суммы денежных взысканий (штрафов) по соответствующему платежу согласно законодательству Российской Федерации)	1	05	02020	02	3000	110	-27,22
Налог, взимаемый в связи с применением патентной системы налогообложения, зачисляемый в бюджеты городских округов (сумма платежа (перерасчеты, недоимка и задолженность по соответствующему платежу, в том числе по отмененному)	1	05	04010	02	1000	110	10 500 036,75
НАЛОГИ НА ИМУЩЕСТВО	1	06	00000	00	0000	000	14 164 234,91

	Налог на имущество физических лиц, взимаемый по ставкам, применяемым к объектам налогообложения, расположенным в границах городских округов (сумма платежа (перерасчеты, недоимка и задолженность по соответствующему платежу, в том числе по отмененному)	1	06	01020	04	1000	110	2 092 112,99
	Транспортный налог с физических лиц (сумма платежа (перерасчеты, недоимка и задолженность по соответствующему платежу, в том числе по отмененному)	1	06	04012	02	1000	110	5 100 969,01
	Земельный налог с организаций, обладающих земельным участком, расположенным в границах городских округов (сумма платежа (перерасчеты, недоимка и задолженность по соответствующему платежу, в том числе по отмененному)	1	06	06032	04	1000	110	6 197 611,19
	Земельный налог с организаций, обладающих земельным участком, расположенным в границах городских округов (суммы денежных взысканий (штрафов) по соответствующему платежу согласно законодательству Российской Федерации)	1	06	06032	04	3000	110	-9,00
	Земельный налог с физических лиц, обладающих земельным участком, расположенным в границах городских округов (сумма платежа (перерасчеты, недоимка и задолженность по соответствующему платежу, в том числе по отмененному)	1	06	06042	04	1000	110	773 550,72
	ГОСУДАРСТВЕННАЯ ПОШЛИНА	1	08	00000	00	0000	000	6 513 880,34
	Государственная пошлина по делам, рассматриваемым в судах общей юрисдикции, мировыми судьями (за исключением Верховного Суда Российской Федерации) (государственная пошлина, уплачиваемая при обращении в суды)	1	08	03010	01	1050	110	6 513 880,34
	Государственная пошлина по делам, рассматриваемым в судах общей юрисдикции, мировыми судьями (за исключением Верховного Суда Российской Федерации) (государственная пошлина, уплачиваемая на основании судебных актов по результатам рассмотрения дел по существу)	1	08	03010	01	1060	110	0,00
	ЗАДОЛЖЕННОСТЬ И ПЕРЕРАСЧЕТЫ ПО ОТМЕНЕННЫМ НАЛОГАМ, СБОРАМ И ИНЫМ ОБЯЗАТЕЛЬНЫМ ПЛАТЕЖАМ	1	09	00000	00	0000	000	255,24
	Налог на прибыль организаций, зачислявшийся до 1 января 2005 года в местные бюджеты, мобилизуемый на территориях городских округов (сумма платежа (перерасчеты, недоимка и задолженность по соответствующему платежу, в том числе по отмененному)	1	09	01020	04	1000	110	105,85
	Налог на прибыль организаций, зачислявшийся до 1 января 2005 года в местные бюджеты, мобилизуемый на территориях городских округов (суммы денежных взысканий (штрафов) по соответствующему платежу согласно законодательству Российской Федерации)	1	09	01020	04	3000	110	564,66
	Земельный налог (по обязательствам, возникшим до 1 января 2006 года), мобилизуемый на территориях городских округов (сумма платежа (перерасчеты, недоимка и задолженность по соответствующему платежу, в том числе по отмененному)	1	09	04052	04	1000	110	621,12
	Земельный налог (по обязательствам, возникшим до 1 января 2006 года), мобилизуемый на территориях городских округов (пени по соответствующему платежу)	1	09	04052	04	2100	110	-621,12
	Земельный налог (по обязательствам, возникшим до 1 января 2006 года), мобилизуемый на территориях городских округов (суммы денежных взысканий (штрафов) по соответствующему платежу согласно законодательству Российской Федерации)	1	09	04052	04	3000	110	92,74
	Налог на рекламу, мобилизуемый на территориях городских округов (сумма платежа (перерасчеты, недоимка и задолженность по соответствующему платежу, в том числе по отмененному)	1	09	07012	04	1000	110	0,27
	Целевые сборы с граждан и предприятий, учреждений, организаций на содержание милиции, на благоустройство территорий, на нужды образования и другие цели, мобилизуемые на территориях городских округов (сумма платежа (перерасчеты, недоимка и задолженность по соответствующему платежу, в том числе по отмененному)	1	09	07032	04	1000	110	-505,40
	Прочие местные налоги и сборы, мобилизуемые на территориях городских округов (сумма платежа (перерасчеты, недоимка и задолженность по соответствующему платежу, в том числе по отмененному)	1	09	07052	04	1000	110	3 757,79
	Прочие местные налоги и сборы, мобилизуемые на территориях городских округов (пени по соответствующему платежу)	1	09	07052	04	2100	110	-403,09
	Прочие местные налоги и сборы, мобилизуемые на территориях городских округов (суммы денежных взысканий (штрафов) по соответствующему платежу согласно законодательству Российской Федерации)	1	09	07052	04	3000	110	-3 357,58
188	Министерство внутренних дел Российской Федерации							212 508,36
	ШТРАФЫ, САНКЦИИ, ВОЗМЕЩЕНИЕ УЩЕРБА	1	16	00000	00	0000	000	212 508,36
	Доходы от денежных взысканий (штрафов), поступающие в счет погашения задолженности, образовавшейся до 1 января 2020 года, подлежащие зачислению в бюджет муниципального образования по нормативам, действовавшим в 2019 году (доходы бюджетов городских округов за исключением доходов, направляемых на формирование муниципального дорожного фонда, а также иных платежей в случае принятия решения финансовым органом муниципального образования о раздельном учете задолженности)	1	16	10123	01	0041	140	212 508,36
301	Администрация Губернатора Архангельской области и Правительства Архангельской области							53 446,91

	ШТРАФЫ, САНКЦИИ, ВОЗМЕЩЕНИЕ УЩЕРБА	1	16	00000	00	0000	000	53 446,91
	Административные штрафы, установленные главой 5 Кодекса Российской Федерации об административных правонарушениях, за административные правонарушения, посягающие на права граждан, налагаемые мировыми судьями, комиссиями по делам несовершеннолетних и защите их прав (штрафы за неисполнение родителями или иными законными представителями несовершеннолетних обязанностей по содержанию и воспитанию несовершеннолетних)	1	16	01053	01	0035	140	24 809,26
	Административные штрафы, установленные главой 6 Кодекса Российской Федерации об административных правонарушениях, за административные правонарушения, посягающие на здоровье, санитарно-эпидемиологическое благополучие населения и общественную нравственность, налагаемые мировыми судьями, комиссиями по делам несовершеннолетних и защите их прав (штрафы за потребление наркотических средств или психотропных веществ без назначения врача либо новых потенциально опасных психоактивных веществ)	1	16	01063	01	0009	140	2 000,00
	Административные штрафы, установленные главой 6 Кодекса Российской Федерации об административных правонарушениях, за административные правонарушения, посягающие на здоровье, санитарно-эпидемиологическое благополучие населения и общественную нравственность, налагаемые мировыми судьями, комиссиями по делам несовершеннолетних и защите их прав (штрафы за вовлечение несовершеннолетнего в процесс потребления табака)	1	16	01063	01	0023	140	1 000,00
	Административные штрафы, установленные главой 6 Кодекса Российской Федерации об административных правонарушениях, за административные правонарушения, посягающие на здоровье, санитарно-эпидемиологическое благополучие населения и общественную нравственность, налагаемые мировыми судьями, комиссиями по делам несовершеннолетних и защите их прав (штрафы за побои)	1	16	01063	01	0101	140	10 066,50
	Административные штрафы, установленные главой 6 Кодекса Российской Федерации об административных правонарушениях, за административные правонарушения, посягающие на здоровье, санитарно-эпидемиологическое благополучие населения и общественную нравственность, налагаемые мировыми судьями, комиссиями по делам несовершеннолетних и защите их прав (иные штрафы)	1	16	01063	01	9000	140	4 775,43
	Административные штрафы, установленные главой 7 Кодекса Российской Федерации об административных правонарушениях, за административные правонарушения в области охраны собственности, налагаемые мировыми судьями, комиссиями по делам несовершеннолетних и защите их прав (штрафы за уничтожение или повреждение чужого имущества)	1	16	01073	01	0017	140	-250,00
	Административные штрафы, установленные главой 7 Кодекса Российской Федерации об административных правонарушениях, за административные правонарушения в области охраны собственности, налагаемые мировыми судьями, комиссиями по делам несовершеннолетних и защите их прав (штрафы за мелкое хищение)	1	16	01073	01	0027	140	1 050,00
	Административные штрафы, установленные главой 11 Кодекса Российской Федерации об административных правонарушениях, за административные правонарушения на транспорте, налагаемые мировыми судьями, комиссиями по делам несовершеннолетних и защите их прав (иные штрафы)	1	16	01113	01	9000	140	38,34
	Административные штрафы, установленные главой 19 Кодекса Российской Федерации об административных правонарушениях, за административные правонарушения против порядка управления, налагаемые мировыми судьями, комиссиями по делам несовершеннолетних и защите их прав (иные штрафы)	1	16	01193	01	9000	140	-989,02
	Административные штрафы, установленные главой 20 Кодекса Российской Федерации об административных правонарушениях, за административные правонарушения, посягающие на общественный порядок и общественную безопасность, налагаемые мировыми судьями, комиссиями по делам несовершеннолетних и защите их прав (штрафы за появление в общественных местах в состоянии опьянения)	1	16	01203	01	0021	140	500,00
	Административные штрафы, установленные главой 20 Кодекса Российской Федерации об административных правонарушениях, за административные правонарушения, посягающие на общественный порядок и общественную безопасность, налагаемые мировыми судьями, комиссиями по делам несовершеннолетних и защите их прав (иные штрафы)	1	16	01203	01	9000	140	10 446,40
312	Администрация городского округа Архангельской области «Котлас»							316 089,66
	ДОХОДЫ ОТ ОКАЗАНИЯ ПЛАТНЫХ УСЛУГ И КОМПЕНСАЦИИ ЗАТРАТ ГОСУДАРСТВА	1	13	00000	00	0000	000	200 287,46
	Прочие доходы от оказания платных услуг (работ) получателями средств бюджетов городских округов (сумма платежа)	1	13	01994	04	0000	130	193 761,11
	Прочие доходы от компенсации затрат бюджетов городских округов (сумма платежа)	1	13	02994	04	0000	130	6 526,35
	ШТРАФЫ, САНКЦИИ, ВОЗМЕЩЕНИЕ УЩЕРБА	1	16	00000	00	0000	000	70 622,36
	Административные штрафы, установленные законами субъектов Российской Федерации об административных правонарушениях, за нарушение законов и иных нормативных правовых актов субъектов Российской Федерации (налагаемые административными комиссиями, зачисляемые в местные бюджеты по нормативу 100 процентов)	1	16	02010	02	5000	140	54 973,79

	Административные штрафы, установленные законами субъектов Российской Федерации об административных правонарушениях, за нарушение законов и иных нормативных правовых актов субъектов Российской Федерации (зачисляемые в местный бюджет по нормативу 100 процентов, за исключением административных штрафов, налагаемых административными комиссиями)	1	16	02010	02	6000	140	1 500,00
	Доходы от денежных взысканий (штрафов), поступающие в счет погашения задолженности, образовавшейся до 1 января 2020 года, подлежащие зачислению в бюджет муниципального образования по нормативам, действовавшим в 2019 году (доходы бюджетов городских округов за исключением доходов, направляемых на формирование муниципального дорожного фонда, а также иных платежей в случае принятия решения финансовым органом муниципального образования о раздельном учете задолженности)	1	16	10123	01	0041	140	14 148,57
	ПРОЧИЕ НЕНАЛОГОВЫЕ ДОХОДЫ	1	17	00000	00	0000	000	40 918,86
	Прочие неналоговые доходы бюджетов городских округов (сумма платежа)	1	17	05040	04	0000	180	40 918,86
	БЕЗВОЗМЕЗДНЫЕ ПОСТУПЛЕНИЯ ОТ ДРУГИХ БЮДЖЕТОВ БЮДЖЕТНОЙ СИСТЕМЫ РОССИЙСКОЙ ФЕДЕРАЦИИ	2	02	00000	00	0000	000	4 260,98
	Субвенции бюджетам городских округов на осуществление полномочий по составлению (изменению) списков кандидатов в присяжные заседатели федеральных судов общей юрисдикции в Российской Федерации (сумма платежа)	2	02	35120	04	0000	150	4 260,98
313	Управление городского хозяйства администрации городского округа Архангельской области «Котлас»							11 230 263,45
	ГОСУДАРСТВЕННАЯ ПОШЛИНА	1	08	00000	00	0000	000	1 600,00
	Государственная пошлина за выдачу органом местного самоуправления городского округа специального разрешения на движение по автомобильным дорогам транспортных средств, осуществляющих перевозки опасных, тяжеловесных и (или) крупногабаритных грузов, зачисляемая в бюджеты городских округов (сумма платежа (перерасчеты, недоимка и задолженность по соответствующему платежу))	1	08	07173	01	1002	110	1 600,00
	ДОХОДЫ ОТ ИСПОЛЬЗОВАНИЯ ИМУЩЕСТВА, НАХОДЯЩЕГОСЯ В ГОСУДАРСТВЕННОЙ И МУНИЦИПАЛЬНОЙ СОБСТВЕННОСТИ	1	11	00000	00	0000	000	8 323 927,95
	Доходы в виде прибыли, приходящейся на доли в уставных (складочных) капиталах хозяйственных товариществ и обществ, или дивидендов по акциям, принадлежащим городским округам (сумма платежа)	1	11	01040	04	0000	120	1 707 200,00
	Прочие поступления от использования имущества, находящегося в собственности городских округов (за исключением имущества муниципальных бюджетных и автономных учреждений, а также имущества муниципальных унитарных предприятий, в том числе казенных) (плата за наем жилых помещений)	1	11	09044	04	4100	120	6 591 907,36
	Прочие поступления от использования имущества, находящегося в собственности городских округов (за исключением имущества муниципальных бюджетных и автономных учреждений, а также имущества муниципальных унитарных предприятий, в том числе казенных) (иные доходы от собственности)	1	11	09044	04	4500	120	24 820,59
	ДОХОДЫ ОТ ОКАЗАНИЯ ПЛАТНЫХ УСЛУГ И КОМПЕНСАЦИИ ЗАТРАТ ГОСУДАРСТВА	1	13	00000	00	0000	000	3 919 829,78
	Прочие доходы от компенсации затрат бюджетов городских округов (сумма платежа)	1	13	02994	04	0000	130	3 919 829,78
	ШТРАФЫ, САНКЦИИ, ВОЗМЕЩЕНИЕ УЩЕРБА	1	16	00000	00	0000	000	163 168,78
	Иные штрафы, неустойки, пени, уплаченные в соответствии с законом или договором в случае неисполнения или ненадлежащего исполнения обязательств перед муниципальным органом, (муниципальным казенным учреждением) городского округа (сумма платежа)	1	16	07090	04	0000	140	6 000,00
	Платежи, уплачиваемые в целях возмещения вреда, причиняемого автомобильным дорогам местного значения транспортными средствами, осуществляющими перевозки тяжеловесных и (или) крупногабаритных грузов (сумма платежа)	1	16	11064	01	0000	140	157 168,78
	ПРОЧИЕ НЕНАЛОГОВЫЕ ДОХОДЫ	1	17	00000	00	0000	000	-3 579,11
	Невыясненные поступления, зачисляемые в бюджеты городских округов (сумма платежа)	1	17	01040	04	0000	180	-3 579,11
	БЕЗВОЗМЕЗДНЫЕ ПОСТУПЛЕНИЯ ОТ ДРУГИХ БЮДЖЕТОВ БЮДЖЕТНОЙ СИСТЕМЫ РОССИЙСКОЙ ФЕДЕРАЦИИ	2	02	00000	00	0000	000	2 605 048,36
	Субвенции бюджетам городских округов на выполнение передаваемых полномочий субъектов Российской Федерации (сумма платежа)	2	02	30024	04	0000	150	7 000,00
	Прочие межбюджетные трансферты, передаваемые бюджетам городских округов (сумма платежа)	2	02	49999	04	0000	150	2 598 048,36

	ВОЗВРАТ ОСТАТКОВ СУБСИДИЙ, СУБВЕНЦИЙ И ИНЫХ МЕЖБЮДЖЕТНЫХ ТРАНСФЕРТОВ, ИМЕЮЩИХ ЦЕЛЕВОЕ НАЗНАЧЕНИЕ, ПРОШЛЫХ ЛЕТ	2	19	00000	00	0000	000	-3 779 732,31
	Возврат остатков иных межбюджетных трансфертов на создание комфортной городской среды в малых городах и исторических поселениях - победителям Всероссийского конкурса лучших проектов создания комфортной городской среды из бюджетов городских округов (сумма платежа)	2	19	45424	04	0000	150	-3 779 732,31
315	<i>Управление экономического развития администрации городского округа Архангельской области «Котлас»</i>							27 579 068,82
	ДОХОДЫ ОТ ИСПОЛЬЗОВАНИЯ ИМУЩЕСТВА, НАХОДЯЩЕГОСЯ В ГОСУДАРСТВЕННОЙ И МУНИЦИПАЛЬНОЙ СОБСТВЕННОСТИ	1	11	00000	00	0000	000	276 455,94
	Плата, поступившая в рамках договора за предоставление права на размещение и эксплуатацию нестационарного торгового объекта, установку и эксплуатацию рекламных конструкций на землях или земельных участках, находящихся в собственности городских округов, и на землях или земельных участках, государственная собственность на которые не разграничена (плата за предоставление права на размещение и эксплуатацию нестационарного торгового объекта)	1	11	09080	04	4600	120	276 455,94
	ДОХОДЫ ОТ ОКАЗАНИЯ ПЛАТНЫХ УСЛУГ И КОМПЕНСАЦИИ ЗАТРАТ ГОСУДАРСТВА	1	13	00000	00	0000	000	11 298 232,06
	Прочие доходы от компенсации затрат бюджетов городских округов (сумма платежа)	1	13	02994	04	0000	130	11 298 232,06
	ШТРАФЫ, САНКЦИИ, ВОЗМЕЩЕНИЕ УЩЕРБА	1	16	00000	00	0000	000	1 720,10
	Иные штрафы, неустойки, пени, уплаченные в соответствии с законом или договором в случае неисполнения или ненадлежащего исполнения обязательств перед муниципальным органом, (муниципальным казенным учреждением) городского округа (сумма платежа)	1	16	07090	04	0000	140	1 720,10
	БЕЗВОЗМЕЗДНЫЕ ПОСТУПЛЕНИЯ ОТ ДРУГИХ БЮДЖЕТОВ БЮДЖЕТНОЙ СИСТЕМЫ РОССИЙСКОЙ ФЕДЕРАЦИИ	2	02	00000	00	0000	000	27 158 570,07
	Субсидии бюджетам городских округов на софинансирование капитальных вложений в объекты муниципальной собственности (сумма платежа)	2	02	27112	04	0000	150	26 815 009,52
	Субвенции бюджетам городских округов на выполнение передаваемых полномочий субъектов Российской Федерации (сумма платежа)	2	02	30024	04	0000	150	343 560,55
	ВОЗВРАТ ОСТАТКОВ СУБСИДИЙ, СУБВЕНЦИЙ И ИНЫХ МЕЖБЮДЖЕТНЫХ ТРАНСФЕРТОВ, ИМЕЮЩИХ ЦЕЛЕВОЕ НАЗНАЧЕНИЕ, ПРОШЛЫХ ЛЕТ	2	19	00000	00	0000	000	-11 155 909,35
	Возврат остатков субсидий на создание дополнительных мест для детей в возрасте от 1,5 до 3 лет в образовательных организациях, осуществляющих образовательную деятельность по образовательным программам дошкольного образования, из бюджетов городских округов (сумма платежа)	2	19	25232	04	0000	150	-11 155 909,35
316	<i>Управление по социальным вопросам администрации городского округа Архангельской области «Котлас»</i>							853 245 265,70
	ДОХОДЫ ОТ ОКАЗАНИЯ ПЛАТНЫХ УСЛУГ И КОМПЕНСАЦИИ ЗАТРАТ ГОСУДАРСТВА	1	13	00000	00	0000	000	273 672,00
	Прочие доходы от оказания платных услуг (работ) получателями средств бюджетов городских округов (сумма платежа)	1	13	01994	04	0000	130	258 450,00
	Прочие доходы от компенсации затрат бюджетов городских округов (сумма платежа)	1	13	02994	04	0000	130	15 222,00
	БЕЗВОЗМЕЗДНЫЕ ПОСТУПЛЕНИЯ ОТ ДРУГИХ БЮДЖЕТОВ БЮДЖЕТНОЙ СИСТЕМЫ РОССИЙСКОЙ ФЕДЕРАЦИИ	2	02	00000	00	0000	000	853 475 491,34
	Субсидии бюджетам городских округов на государственную поддержку организаций, входящих в систему спортивной подготовки (сумма платежа)	2	02	25081	04	0000	150	500 000,00
	Субсидии бюджетам городских округов на организацию бесплатного горячего питания обучающихся, получающих начальное общее образование в государственных и муниципальных образовательных организациях (сумма платежа)	2	02	25304	04	0000	150	28 002 963,13
	Субсидии бюджетам городских округов на поддержку творческой деятельности и укрепление материально-технической базы муниципальных театров в населенных пунктах с численностью населения до 300 тысяч человек (сумма платежа)	2	02	25466	04	0000	150	3 640 000,00
	Субсидии бюджетам городских округов на реализацию мероприятий по обеспечению жильем молодых семей (сумма платежа)	2	02	25497	04	0000	150	2 461 542,23
	Субсидии бюджетам городских округов на поддержку отрасли культуры (сумма платежа)	2	02	25519	04	0000	150	99 900,53

	Субсидии бюджетам городских округов на реконструкцию и капитальный ремонт региональных и муниципальных музеев (сумма платежа)	2	02	25597	04	0000	150	10 400 067,00
	Прочие субсидии бюджетам городских округов (сумма платежа)	2	02	29999	04	0000	150	12 267 515,53
	Субвенции бюджетам городских округов на выполнение передаваемых полномочий субъектов Российской Федерации (сумма платежа)	2	02	30024	04	0000	150	15 572 915,95
	Субвенции бюджетам городских округов на компенсацию части платы, взимаемой с родителей (законных представителей) за присмотр и уход за детьми, посещающими образовательные организации, реализующие образовательные программы дошкольного образования (сумма платежа)	2	02	30029	04	0000	150	28 569 430,61
	Субвенции бюджетам городских округов на ежемесячное денежное вознаграждение за классное руководство педагогическим работникам государственных и муниципальных образовательных организаций, реализующих образовательные программы начального общего образования, образовательные программы основного общего образования, образовательные программы среднего общего образования (сумма платежа)	2	02	35303	04	0000	150	36 324 000,00
	Прочие субвенции бюджетам городских округов (сумма платежа)	2	02	39999	04	0000	150	673 797 188,95
	Прочие межбюджетные трансферты, передаваемые бюджетам городских округов (сумма платежа)	2	02	49999	04	0000	150	41 839 967,41
	ПРОЧИЕ БЕЗВОЗМЕЗДНЫЕ ПОСТУПЛЕНИЯ	2	07	00000	00	0000	000	-499 892,37
	Прочие безвозмездные поступления в бюджеты городских округов (сумма платежа)	2	07	04050	04	0000	150	-499 892,37
	ДОХОДЫ БЮДЖЕТОВ БЮДЖЕТНОЙ СИСТЕМЫ РОССИЙСКОЙ ФЕДЕРАЦИИ ОТ ВОЗВРАТА ОСТАТКОВ СУБСИДИЙ, СУБВЕНЦИЙ И ИНЫХ МЕЖБЮДЖЕТНЫХ ТРАНСФЕРТОВ, ИМЕЮЩИХ ЦЕЛЕВОЕ НАЗНАЧЕНИЕ, ПРОШЛЫХ ЛЕТ	2	18	00000	00	0000	000	87 099,78
	Доходы бюджетов городских округов от возврата бюджетными учреждениями остатков субсидий прошлых лет (сумма платежа)	2	18	04010	04	0000	150	87 099,78
	ВОЗВРАТ ОСТАТКОВ СУБСИДИЙ, СУБВЕНЦИЙ И ИНЫХ МЕЖБЮДЖЕТНЫХ ТРАНСФЕРТОВ, ИМЕЮЩИХ ЦЕЛЕВОЕ НАЗНАЧЕНИЕ, ПРОШЛЫХ ЛЕТ	2	19	00000	00	0000	000	-91 105,05
	Возврат остатков субсидий на организацию бесплатного горячего питания обучающихся, получающих начальное общее образование в государственных и муниципальных образовательных организациях, из бюджетов городских округов (сумма платежа)	2	19	25304	04	0000	150	-89 860,05
	Возврат прочих остатков субсидий, субвенций и иных межбюджетных трансфертов, имеющих целевое назначение, прошлых лет из бюджетов городских округов (сумма платежа)	2	19	60010	04	0000	150	-1 245,00
329	Собрание депутатов городского округа Архангельской области «Котлас»							6 792,85
	ДОХОДЫ ОТ ОКАЗАНИЯ ПЛАТНЫХ УСЛУГ И КОМПЕНСАЦИИ ЗАТРАТ ГОСУДАРСТВА	1	13	00000	00	0000	000	6 792,85
	Прочие доходы от компенсации затрат бюджетов городских округов (сумма платежа)	1	13	02994	04	0000	130	6 792,85
390	Государственная жилищная инспекция Архангельской области							533,23
	ШТРАФЫ, САНКЦИИ, ВОЗМЕЩЕНИЕ УЩЕРБА	1	16	00000	00	0000	000	533,23
	Административные штрафы, установленные главой 19 Кодекса Российской Федерации об административных правонарушениях, за административные правонарушения против порядка управления, налагаемые мировыми судьями, комиссиями по делам несовершеннолетних и защите их прав (штрафы за воспрепятствование законной деятельности должностного лица органа государственного контроля (надзора), должностного лица организации, уполномоченной в соответствии с федеральными законами на осуществление государственного надзора, должностного лица органа муниципального контроля)	1	16	01193	01	0401	140	11,00
	Доходы от денежных взысканий (штрафов), поступающие в счет погашения задолженности, образовавшейся до 1 января 2020 года, подлежащие зачислению в бюджет муниципального образования по нормативам, действовавшим в 2019 году (доходы бюджетов городских округов за исключением доходов, направляемых на формирование муниципального дорожного фонда, а также иных платежей в случае принятия решения финансовым органом муниципального образования о раздельном учете задолженности)	1	16	10123	01	0041	140	522,23
435	Агентство по организационному обеспечению деятельности мировых судей Архангельской области							1 633 273,05
	ШТРАФЫ, САНКЦИИ, ВОЗМЕЩЕНИЕ УЩЕРБА	1	16	00000	00	0000	000	1 633 273,05

Административные штрафы, установленные главой 5 Кодекса Российской Федерации об административных правонарушениях, за административные правонарушения, посягающие на права граждан, налагаемые мировыми судьями, комиссиями по делам несовершеннолетних и защите их прав (штрафы за нарушение трудового законодательства и иных нормативных правовых актов, содержащих нормы трудового права)	1	16	01053	01	0027	140	500,12
Административные штрафы, установленные главой 5 Кодекса Российской Федерации об административных правонарушениях, за административные правонарушения, посягающие на права граждан, налагаемые мировыми судьями, комиссиями по делам несовершеннолетних и защите их прав (штрафы за нарушение порядка рассмотрения обращений граждан)	1	16	01053	01	0059	140	12 750,00
Административные штрафы, установленные главой 5 Кодекса Российской Федерации об административных правонарушениях, за административные правонарушения, посягающие на права граждан, налагаемые мировыми судьями, комиссиями по делам несовершеннолетних и защите их прав (иные штрафы)	1	16	01053	01	9000	140	23 000,00
Административные штрафы, установленные главой 6 Кодекса Российской Федерации об административных правонарушениях, за административные правонарушения, посягающие на здоровье, санитарно-эпидемиологическое благополучие населения и общественную нравственность, налагаемые мировыми судьями, комиссиями по делам несовершеннолетних и защите их прав (штрафы за нарушение санитарно-эпидемиологических требований к эксплуатации жилых помещений и общественных помещений, зданий, сооружений и транспорта)	1	16	01063	01	0004	140	500,00
Административные штрафы, установленные главой 6 Кодекса Российской Федерации об административных правонарушениях, за административные правонарушения, посягающие на здоровье, санитарно-эпидемиологическое благополучие населения и общественную нравственность, налагаемые мировыми судьями, комиссиями по делам несовершеннолетних и защите их прав (штрафы за незаконный оборот наркотических средств, психотропных веществ или их аналогов и незаконные приобретение, хранение, перевозка растений, содержащих наркотические средства или психотропные вещества, либо их частей, содержащих наркотические средства или психотропные вещества)	1	16	01063	01	0008	140	12 324,89
Административные штрафы, установленные главой 6 Кодекса Российской Федерации об административных правонарушениях, за административные правонарушения, посягающие на здоровье, санитарно-эпидемиологическое благополучие населения и общественную нравственность, налагаемые мировыми судьями, комиссиями по делам несовершеннолетних и защите их прав (штрафы за потребление наркотических средств или психотропных веществ без назначения врача либо новых потенциально опасных психоактивных веществ)	1	16	01063	01	0009	140	34 559,67
Административные штрафы, установленные главой 6 Кодекса Российской Федерации об административных правонарушениях, за административные правонарушения, посягающие на здоровье, санитарно-эпидемиологическое благополучие населения и общественную нравственность, налагаемые мировыми судьями, комиссиями по делам несовершеннолетних и защите их прав (штрафы за уклонение от прохождения диагностики, профилактических мероприятий, лечения от наркомании и (или) медицинской и (или) социальной реабилитации в связи с потреблением наркотических средств или психотропных веществ без назначения врача либо новых потенциально опасных психоактивных веществ)	1	16	01063	01	0091	140	6 713,84
Административные штрафы, установленные главой 6 Кодекса Российской Федерации об административных правонарушениях, за административные правонарушения, посягающие на здоровье, санитарно-эпидемиологическое благополучие населения и общественную нравственность, налагаемые мировыми судьями, комиссиями по делам несовершеннолетних и защите их прав (штрафы за побои)	1	16	01063	01	0101	140	81 284,24
Административные штрафы, установленные главой 7 Кодекса Российской Федерации об административных правонарушениях, за административные правонарушения в области охраны собственности, налагаемые мировыми судьями, комиссиями по делам несовершеннолетних и защите их прав (штрафы за уничтожение или повреждение чужого имущества)	1	16	01073	01	0017	140	3 478,17
Административные штрафы, установленные главой 7 Кодекса Российской Федерации об административных правонарушениях, за административные правонарушения в области охраны собственности, налагаемые мировыми судьями, комиссиями по делам несовершеннолетних и защите их прав (штрафы за самовольное подключение и использование электрической, тепловой энергии, нефти или газа)	1	16	01073	01	0019	140	23 391,04
Административные штрафы, установленные главой 7 Кодекса Российской Федерации об административных правонарушениях, за административные правонарушения в области охраны собственности, налагаемые мировыми судьями, комиссиями по делам несовершеннолетних и защите их прав (штрафы за мелкое хищение)	1	16	01073	01	0027	140	16 002,91
Административные штрафы, установленные главой 7 Кодекса Российской Федерации об административных правонарушениях, за административные правонарушения в области охраны собственности, налагаемые мировыми судьями, комиссиями по делам несовершеннолетних и защите их прав (иные штрафы)	1	16	01073	01	9000	140	25 641,10

	Административные штрафы, установленные главой 8 Кодекса Российской Федерации об административных правонарушениях, за административные правонарушения в области охраны окружающей среды и природопользования, налагаемые мировыми судьями, комиссиями по делам несовершеннолетних и защите их прав (штрафы за несоблюдение экологических и санитарно-эпидемиологических требований при обращении с отходами производства и потребления, веществами, разрушающими озоновый слой, или иными опасными веществами)	1	16	01083	01	0002	140	1 000,00
	Административные штрафы, установленные главой 8 Кодекса Российской Федерации об административных правонарушениях, за административные правонарушения в области охраны окружающей среды и природопользования, налагаемые мировыми судьями, комиссиями по делам несовершеннолетних и защите их прав (штрафы за нарушение требований лесного законодательства об учете древесины и сделок с ней)	1	16	01083	01	0281	140	345 000,00
	Административные штрафы, установленные главой 14 Кодекса Российской Федерации об административных правонарушениях, за административные правонарушения в области предпринимательской деятельности и деятельности саморегулируемых организаций, налагаемые мировыми судьями, комиссиями по делам несовершеннолетних и защите их прав (штрафы за незаконную продажу товаров (иных вещей), свободная реализация которых запрещена или ограничена)	1	16	01143	01	0002	140	9,37
	Административные штрафы, установленные главой 14 Кодекса Российской Федерации об административных правонарушениях, за административные правонарушения в области предпринимательской деятельности и деятельности саморегулируемых организаций, налагаемые мировыми судьями, комиссиями по делам несовершеннолетних и защите их прав (штрафы за нарушение правил продажи этилового спирта, алкогольной и спиртосодержащей продукции)	1	16	01143	01	0016	140	92 512,52
	Административные штрафы, установленные главой 14 Кодекса Российской Федерации об административных правонарушениях, за административные правонарушения в области предпринимательской деятельности и деятельности саморегулируемых организаций, налагаемые мировыми судьями, комиссиями по делам несовершеннолетних и защите их прав (штрафы за незаконную организацию и проведение азартных игр)	1	16	01143	01	0101	140	138,23
	Административные штрафы, установленные главой 14 Кодекса Российской Федерации об административных правонарушениях, за административные правонарушения в области предпринимательской деятельности и деятельности саморегулируемых организаций, налагаемые мировыми судьями, комиссиями по делам несовершеннолетних и защите их прав (штрафы за осуществление предпринимательской деятельности в области транспорта без лицензии)	1	16	01143	01	0102	140	11 000,00
	Административные штрафы, установленные главой 14 Кодекса Российской Федерации об административных правонарушениях, за административные правонарушения в области предпринимательской деятельности и деятельности саморегулируемых организаций, налагаемые мировыми судьями, комиссиями по делам несовершеннолетних и защите их прав (иные штрафы)	1	16	01143	01	9000	140	3 000,00
	Административные штрафы, установленные главой 15 Кодекса Российской Федерации об административных правонарушениях, за административные правонарушения в области финансов, налогов и сборов, страхования, рынка ценных бумаг (за исключением штрафов, указанных в пункте 6 статьи 46 Бюджетного кодекса Российской Федерации), налагаемые мировыми судьями, комиссиями по делам несовершеннолетних и защите их прав (штрафы за нарушение сроков представления налоговой декларации (расчета по страховым взносам)	1	16	01153	01	0005	140	5 095,00
	Административные штрафы, установленные главой 15 Кодекса Российской Федерации об административных правонарушениях, за административные правонарушения в области финансов, налогов и сборов, страхования, рынка ценных бумаг (за исключением штрафов, указанных в пункте 6 статьи 46 Бюджетного кодекса Российской Федерации), налагаемые мировыми судьями, комиссиями по делам несовершеннолетних и защите их прав (штрафы за непредставление (несообщение) сведений, необходимых для осуществления налогового контроля)	1	16	01153	01	0006	140	2 275,00
	Административные штрафы, установленные главой 15 Кодекса Российской Федерации об административных правонарушениях, за административные правонарушения в области финансов, налогов и сборов, страхования, рынка ценных бумаг (за исключением штрафов, указанных в пункте 6 статьи 46 Бюджетного кодекса Российской Федерации), налагаемые мировыми судьями, комиссиями по делам несовершеннолетних и защите их прав (иные штрафы)	1	16	01153	01	9000	140	5 738,89
	Административные штрафы, установленные главой 17 Кодекса Российской Федерации об административных правонарушениях, за административные правонарушения, посягающие на институты государственной власти, налагаемые мировыми судьями, комиссиями по делам несовершеннолетних и защите их прав (штрафы за невыполнение законных требований прокурора, следователя, дознавателя или должностного лица, осуществляющего производство по делу об административном правонарушении)	1	16	01173	01	0007	140	4 000,00

ПРИЛОЖЕНИЕ № 2
к постановлению администрации городского округа «Котлас»
от «07» августа 2023 года № 1821
«Об утверждении отчета об исполнении бюджета городского округа «Котлас» за полугодие 2023 года»

Исполнение бюджета городского округа «Котлас» за полугодие 2023 года по источникам финансирования дефицита бюджета городского округа «Котлас»		
Наименование	Код бюджетной классификации РФ	Сумма, руб.
Кредиты кредитных организаций в валюте Российской Федерации	09001020000000000000	-1 000 000,00
Привлечение кредитов от кредитных организаций в валюте Российской Федерации	09001020000000000700	0,00
Привлечение городскими округами кредитов от кредитных организаций в валюте Российской Федерации	09001020000040000710	0,00
Погашение кредитов, предоставленных кредитными организациями в валюте Российской Федерации	09001020000000000800	1 000 000,00
Погашение городскими округами кредитов от кредитных организаций в валюте Российской Федерации	09001020000040000810	1 000 000,00
Бюджетные кредиты из других бюджетов бюджетной системы Российской Федерации	09001030000000000000	0,00
Бюджетные кредиты из других бюджетов бюджетной системы Российской Федерации в валюте Российской Федерации	09001030100000000000	0,00
Привлечение бюджетных кредитов из других бюджетов бюджетной системы Российской Федерации в валюте Российской Федерации	09001030100000000700	0,00
Привлечение кредитов из других бюджетов бюджетной системы Российской Федерации бюджетами городских округов в валюте Российской Федерации	09001030100040000710	0,00
Привлечение бюджетных кредитов на пополнение остатка средств на едином счете бюджета	09001030100042100710	0,00
Погашение бюджетных кредитов, полученных из других бюджетов бюджетной системы Российской Федерации в валюте Российской Федерации	09001030100000000800	0,00
Погашение бюджетами городских округов кредитов из других бюджетов бюджетной системы Российской Федерации в валюте Российской Федерации	09001030100040000810	0,00
Погашение предоставленных бюджетных кредитов на пополнение остатка средств на едином счете бюджета	09001030100042100810	0,00
Изменение остатков средств на счетах по учету средств бюджетов	09001050000000000000	-189 235 700,80
Увеличение остатков средств бюджетов	09001050000000000500	-2 771 418 995,02
Увеличение прочих остатков средств бюджетов	09001050200000000500	-2 771 418 995,02
Увеличение прочих остатков денежных средств бюджетов	09001050201000000510	-2 771 418 995,02
Увеличение прочих остатков денежных средств бюджетов городских округов	09001050201040000510	-2 771 418 995,02
Уменьшение остатков средств бюджетов	09001050000000000600	2 582 183 294,22
Уменьшение прочих остатков средств бюджетов	09001050200000000600	2 582 183 294,22
Уменьшение прочих остатков денежных средств бюджетов	09001050201000000610	2 582 183 294,22
Уменьшение прочих остатков денежных средств бюджетов городских округов	09001050201040000610	2 582 183 294,22
Иные источники внутреннего финансирования дефицитов бюджетов	09001060000000000000	326 777 736,34
Операции по управлению остатками средств на единых счетах бюджетов	09001061000000000000	326 777 736,34

Увеличение финансовых активов в государственной (муниципальной) собственности за счет средств организаций, лицевые счета которым открыты в территориальных органах Федерального казначейства или в финансовых органах в соответствии с законодательством Российской Федерации	09001061002000000500	326 777 736,34
Увеличение финансовых активов в собственности городских округов за счет средств на казначейских счетах для осуществления и отражения операций с денежными средствами, поступающими во временное распоряжение получателей средств местного бюджета, казначейских счетах для осуществления и отражения операций с денежными средствами бюджетных и автономных учреждений, казначейских счетах для осуществления и отражения операций с денежными средствами юридических лиц, не являющихся участниками бюджетного процесса, бюджетными и автономными учреждениями	09001061002040000550	326 777 736,34
Увеличение финансовых активов в собственности городских округов за счет привлечения на единый счет местного бюджета остатков средств на казначейских счетах для осуществления и отражения операций с денежными средствами бюджетных и автономных учреждений, открытых финансовому органу муниципального образования	09001061002040002550	326 777 736,34
Источники внутреннего финансирования дефицитов бюджетов	09001000000000000000	136 542 035,54

ПРИЛОЖЕНИЕ № 3

к постановлению администрации городского округа «Котлас»
от «07» августа 2023 года № 1821

«Об утверждении отчета об исполнении бюджета городского округа «Котлас» за полугодие 2023 года»

Исполнение бюджета городского округа «Котлас» за полугодие 2023 года по расходам бюджета городского округа «Котлас» по разделам, подразделам, целевым статьям (муниципальным программам и непрограммным направлениям деятельности), группам (группам и подгруппам) видов расходов					
Наименование показателя	Коды бюджетной классификации		целевая статья	вид расходов	Сумма, руб
	раздел	подраздел			
1	2	3	4	5	6
Общегосударственные вопросы	01	00			120 176 088,50
Функционирование высшего должностного лица субъекта Российской Федерации и муниципального образования	01	02			1 372 750,22
Муниципальная программа городского округа Архангельской области «Котлас» «Обеспечение деятельности администрации городского округа Архангельской области «Котлас» и развитие информационной политики на 2020-2025 годы»	01	02	0800000000		1 372 750,22
Расходы на содержание органов местного самоуправления и обеспечение их функций	01	02	0800080010		1 372 750,22
Расходы на выплаты персоналу в целях обеспечения выполнения функций государственными (муниципальными) органами, казенными учреждениями, органами управления государственными внебюджетными фондами	01	02	0800080010	100	1 372 750,22
Расходы на выплаты персоналу государственных (муниципальных) органов	01	02	0800080010	120	1 372 750,22
Функционирование законодательных (представительных) органов государственной власти и представительных органов муниципальных образований	01	03			6 183 032,52
Обеспечение деятельности Собрания депутатов городского округа «Котлас»	01	03	4200000000		6 183 032,52
Аппарат Собрания депутатов городского округа «Котлас»	01	03	4210000000		3 850 203,61
Расходы на содержание органов местного самоуправления и обеспечение их функций	01	03	4210080010		3 850 203,61
Расходы на выплаты персоналу в целях обеспечения выполнения функций государственными (муниципальными) органами, казенными учреждениями, органами управления государственными внебюджетными фондами	01	03	4210080010	100	2 962 189,27
Расходы на выплаты персоналу государственных (муниципальных) органов	01	03	4210080010	120	2 962 189,27

	Закупка товаров, работ и услуг для обеспечения государственных (муниципальных) нужд	01	03	4210080010	200	800 577,42
	Иные закупки товаров, работ и услуг для обеспечения государственных (муниципальных) нужд	01	03	4210080010	240	800 577,42
	Социальное обеспечение и иные выплаты населению	01	03	4210080010	300	85 186,92
	Социальные выплаты гражданам, кроме публичных нормативных социальных выплат	01	03	4210080010	320	85 186,92
	Иные бюджетные ассигнования	01	03	4210080010	800	2 250,00
	Уплата налогов, сборов и иных платежей	01	03	4210080010	850	2 250,00
	Председатель Собрания депутатов городского округа «Котлас»	01	03	4220000000		1 125 078,14
	Расходы на содержание органов местного самоуправления и обеспечение их функций	01	03	4220080010		1 125 078,14
	Расходы на выплаты персоналу в целях обеспечения выполнения функций государственными (муниципальными) органами, казенными учреждениями, органами управления государственными внебюджетными фондами	01	03	4220080010	100	1 125 078,14
	Расходы на выплаты персоналу государственных (муниципальных) органов	01	03	4220080010	120	1 125 078,14
	Депутаты Собрания депутатов городского округа «Котлас»	01	03	4230000000		1 207 750,77
	Расходы на содержание органов местного самоуправления и обеспечение их функций	01	03	4230080010		587 779,94
	Расходы на выплаты персоналу в целях обеспечения выполнения функций государственными (муниципальными) органами, казенными учреждениями, органами управления государственными внебюджетными фондами	01	03	4230080010	100	587 779,94
	Расходы на выплаты персоналу государственных (муниципальных) органов	01	03	4230080010	120	587 779,94
	Компенсационные выплаты выборным лицам местного самоуправления, осуществляющим свои полномочия на непостоянной основе	01	03	4230084230		619 970,83
	Расходы на выплаты персоналу в целях обеспечения выполнения функций государственными (муниципальными) органами, казенными учреждениями, органами управления государственными внебюджетными фондами	01	03	4230084230	100	619 970,83
	Расходы на выплаты персоналу государственных (муниципальных) органов	01	03	4230084230	120	619 970,83
	Функционирование Правительства Российской Федерации, высших исполнительных органов государственной власти субъектов Российской Федерации, местных администраций	01	04			23 355 361,45
	Муниципальная программа городского округа Архангельской области «Котлас» «Обеспечение деятельности администрации городского округа Архангельской области «Котлас» и развитие информационной политики на 2020-2025 годы»	01	04	0800000000		20 644 990,21
	Осуществление переданных органам местного самоуправления муниципальных образований Архангельской области государственных полномочий Архангельской области по созданию муниципальных комиссий по делам несовершеннолетних и защите их прав	01	04	0800078791		1 065 736,41
	Расходы на выплаты персоналу в целях обеспечения выполнения функций государственными (муниципальными) органами, казенными учреждениями, органами управления государственными внебюджетными фондами	01	04	0800078791	100	981 507,47
	Расходы на выплаты персоналу государственных (муниципальных) органов	01	04	0800078791	120	981 507,47
	Закупка товаров, работ и услуг для обеспечения государственных (муниципальных) нужд	01	04	0800078791	200	84 228,94
	Иные закупки товаров, работ и услуг для обеспечения государственных (муниципальных) нужд	01	04	0800078791	240	84 228,94
	Осуществление переданных органам местного самоуправления муниципальных образований Архангельской области государственных полномочий Архангельской области в сфере административных правонарушений	01	04	0800078793		308 211,03
	Расходы на выплаты персоналу в целях обеспечения выполнения функций государственными (муниципальными) органами, казенными учреждениями, органами управления государственными внебюджетными фондами	01	04	0800078793	100	209 415,31
	Расходы на выплаты персоналу государственных (муниципальных) органов	01	04	0800078793	120	209 415,31
	Закупка товаров, работ и услуг для обеспечения государственных (муниципальных) нужд	01	04	0800078793	200	98 795,72
	Иные закупки товаров, работ и услуг для обеспечения государственных (муниципальных) нужд	01	04	0800078793	240	98 795,72
	Расходы на содержание органов местного самоуправления и обеспечение их функций	01	04	0800080010		19 124 744,51

	Расходы на выплаты персоналу в целях обеспечения выполнения функций государственными (муниципальными) органами, казенными учреждениями, органами управления государственными внебюджетными фондами	01	04	0800080010	100	18 479 176,23
	Расходы на выплаты персоналу государственных (муниципальных) органов	01	04	0800080010	120	18 479 176,23
	Закупка товаров, работ и услуг для обеспечения государственных (муниципальных) нужд	01	04	0800080010	200	641 560,67
	Иные закупки товаров, работ и услуг для обеспечения государственных (муниципальных) нужд	01	04	0800080010	240	641 560,67
	Социальное обеспечение и иные выплаты населению	01	04	0800080010	300	2 825,61
	Социальные выплаты гражданам, кроме публичных нормативных социальных выплат	01	04	0800080010	320	2 825,61
	Иные бюджетные ассигнования	01	04	0800080010	800	1 182,00
	Уплата налогов, сборов и иных платежей	01	04	0800080010	850	1 182,00
	Гарантии и компенсации для лиц, работающих в органах местного самоуправления и муниципальных учреждениях	01	04	0800080020		146 298,26
	Расходы на выплаты персоналу в целях обеспечения выполнения функций государственными (муниципальными) органами, казенными учреждениями, органами управления государственными внебюджетными фондами	01	04	0800080020	100	146 298,26
	Расходы на выплаты персоналу государственных (муниципальных) органов	01	04	0800080020	120	146 298,26
	Муниципальная программа городского округа Архангельской области «Котлас» «Организация деятельности администрации Вычегодского административного округа администрации городского округа Архангельской области «Котлас» на 2021-2025 годы»	01	04	2200000000		2 710 371,24
	Подпрограмма «Выполнение функций органами местного самоуправления»	01	04	2210000000		2 710 371,24
	Расходы на содержание органов местного самоуправления и обеспечение их функций	01	04	2210080010		2 710 371,24
	Расходы на выплаты персоналу в целях обеспечения выполнения функций государственными (муниципальными) органами, казенными учреждениями, органами управления государственными внебюджетными фондами	01	04	2210080010	100	2 287 868,64
	Расходы на выплаты персоналу государственных (муниципальных) органов	01	04	2210080010	120	2 287 868,64
	Закупка товаров, работ и услуг для обеспечения государственных (муниципальных) нужд	01	04	2210080010	200	422 502,60
	Иные закупки товаров, работ и услуг для обеспечения государственных (муниципальных) нужд	01	04	2210080010	240	422 502,60
	Судебная система	01	05			4 260,98
	Осуществление полномочий по составлению (изменению) списков кандидатов в присяжные заседатели федеральных судов общей юрисдикции в Российской Федерации	01	05	4900000000		4 260,98
	Осуществление полномочий по составлению (изменению) списков кандидатов в присяжные заседатели федеральных судов общей юрисдикции в Российской Федерации	01	05	4900051200		4 260,98
	Закупка товаров, работ и услуг для обеспечения государственных (муниципальных) нужд	01	05	4900051200	200	4 260,98
	Иные закупки товаров, работ и услуг для обеспечения государственных (муниципальных) нужд	01	05	4900051200	240	4 260,98
	Обеспечение деятельности финансовых, налоговых и таможенных органов и органов финансового (финансово-бюджетного) надзора	01	06			14 112 613,08
	Муниципальная программа городского округа Архангельской области «Котлас» «Управление муниципальными финансами городского округа «Котлас» на 2023-2028 годы»	01	06	2100000000		12 785 130,60
	Расходы на содержание органов местного самоуправления и обеспечение их функций	01	06	2100080010		12 687 130,60
	Расходы на выплаты персоналу в целях обеспечения выполнения функций государственными (муниципальными) органами, казенными учреждениями, органами управления государственными внебюджетными фондами	01	06	2100080010	100	11 447 619,64
	Расходы на выплаты персоналу государственных (муниципальных) органов	01	06	2100080010	120	11 447 619,64
	Закупка товаров, работ и услуг для обеспечения государственных (муниципальных) нужд	01	06	2100080010	200	1 239 510,96

	Иные закупки товаров, работ и услуг для обеспечения государственных (муниципальных) нужд	01	06	2100080010	240	1 239 510,96
	Гарантии и компенсации для лиц, работающих в органах местного самоуправления и муниципальных учреждениях	01	06	2100080020		98 000,00
	Расходы на выплаты персоналу в целях обеспечения выполнения функций государственными (муниципальными) органами, казенными учреждениями, органами управления государственными внебюджетными фондами	01	06	2100080020	100	98 000,00
	Расходы на выплаты персоналу государственных (муниципальных) органов	01	06	2100080020	120	98 000,00
	Обеспечение деятельности Контрольно-счетной палаты городского округа «Котлас»	01	06	4500000000		1 327 482,48
	Расходы на содержание органов местного самоуправления и обеспечение их функций	01	06	4500080010		1 327 482,48
	Расходы на выплаты персоналу в целях обеспечения выполнения функций государственными (муниципальными) органами, казенными учреждениями, органами управления государственными внебюджетными фондами	01	06	4500080010	100	1 269 682,48
	Расходы на выплаты персоналу государственных (муниципальных) органов	01	06	4500080010	120	1 269 682,48
	Закупка товаров, работ и услуг для обеспечения государственных (муниципальных) нужд	01	06	4500080010	200	57 800,00
	Иные закупки товаров, работ и услуг для обеспечения государственных (муниципальных) нужд	01	06	4500080010	240	57 800,00
	Обеспечение проведения выборов и референдумов	01	07			2 056 179,87
	Проведение выборов и референдумов	01	07	4100000000		2 056 179,87
	Проведение выборов в Собрание депутатов городского округа Архангельской области «Котлас»	01	07	4100084100		2 056 179,87
	Иные бюджетные ассигнования	01	07	4100084100	800	2 056 179,87
	Специальные расходы	01	07	4100084100	880	2 056 179,87
	Другие общегосударственные вопросы	01	13			73 091 890,38
	Муниципальная программа городского округа Архангельской области «Котлас» «Реализация приоритетных направлений в социальной сфере городского округа Архангельской области «Котлас» на 2021-2025 годы»	01	13	0100000000		27 191 193,54
	Подпрограмма «Развитие образования городского округа Архангельской области «Котлас»	01	13	0110000000		8 702,00
	Предоставление жилых помещений детям-сиротам и детям, оставшимся без попечения родителей, лицам из их числа по договорам найма специализированных жилых помещений (областной бюджет)	01	13	0110078770		8 702,00
	Закупка товаров, работ и услуг для обеспечения государственных (муниципальных) нужд	01	13	0110078770	200	8 702,00
	Иные закупки товаров, работ и услуг для обеспечения государственных (муниципальных) нужд	01	13	0110078770	240	8 702,00
	Подпрограмма «Котлас культурный»	01	13	0130000000		3 422 200,00
	Гарантии и компенсации для лиц, работающих в органах местного самоуправления и муниципальных учреждениях	01	13	0130080020		73 000,00
	Предоставление субсидий бюджетным, автономным учреждениям и иным некоммерческим организациям	01	13	0130080020	600	73 000,00
	Субсидии бюджетным учреждениям	01	13	0130080020	610	73 000,00
	Оплата земельного налога	01	13	0130080030		5 600,00
	Предоставление субсидий бюджетным, автономным учреждениям и иным некоммерческим организациям	01	13	0130080030	600	5 600,00
	Субсидии бюджетным учреждениям	01	13	0130080030	610	5 600,00
	Расходы на обеспечение деятельности подведомственных учреждений	01	13	0130080050		3 343 600,00
	Предоставление субсидий бюджетным, автономным учреждениям и иным некоммерческим организациям	01	13	0130080050	600	3 343 600,00

	Субсидии бюджетным учреждениям	01	13	0130080050	610	3 343 600,00
	Подпрограмма «Управление социальной сферой на территории городского округа Архангельской области «Котлас»	01	13	0170000000		23 760 291,54
	Осуществление переданных органам местного самоуправления муниципальных образований Архангельской области государственных полномочий Архангельской области по организации и осуществлению деятельности по опеке и попечительству	01	13	0170078792		5 914 279,71
	Расходы на выплаты персоналу в целях обеспечения выполнения функций государственными (муниципальными) органами, казенными учреждениями, органами управления государственными внебюджетными фондами	01	13	0170078792	100	5 517 866,24
	Расходы на выплаты персоналу государственных (муниципальных) органов	01	13	0170078792	120	5 517 866,24
	Закупка товаров, работ и услуг для обеспечения государственных (муниципальных) нужд	01	13	0170078792	200	396 413,47
	Иные закупки товаров, работ и услуг для обеспечения государственных (муниципальных) нужд	01	13	0170078792	240	396 413,47
	Расходы на содержание органов местного самоуправления и обеспечение их функций	01	13	0170080010		17 471 661,23
	Расходы на выплаты персоналу в целях обеспечения выполнения функций государственными (муниципальными) органами, казенными учреждениями, органами управления государственными внебюджетными фондами	01	13	0170080010	100	17 002 275,51
	Расходы на выплаты персоналу государственных (муниципальных) органов	01	13	0170080010	120	17 002 275,51
	Закупка товаров, работ и услуг для обеспечения государственных (муниципальных) нужд	01	13	0170080010	200	469 385,72
	Иные закупки товаров, работ и услуг для обеспечения государственных (муниципальных) нужд	01	13	0170080010	240	469 385,72
	Гарантии и компенсации для лиц, работающих в органах местного самоуправления и муниципальных учреждениях	01	13	0170080020		374 350,60
	Расходы на выплаты персоналу в целях обеспечения выполнения функций государственными (муниципальными) органами, казенными учреждениями, органами управления государственными внебюджетными фондами	01	13	0170080020	100	374 350,60
	Расходы на выплаты персоналу государственных (муниципальных) органов	01	13	0170080020	120	374 350,60
	Муниципальная программа городского округа Архангельской области «Котлас» «Организация деятельности Комитета по управлению имуществом администрации городского округа Архангельской области «Котлас» на 2020-2026 годы»	01	13	0200000000		12 029 937,56
	Подпрограмма «Обеспечение деятельности Комитета по управлению имуществом городского округа «Котлас»»	01	13	0210000000		6 807 079,80
	Расходы на содержание органов местного самоуправления и обеспечение их функций	01	13	0210080010		6 611 012,80
	Расходы на выплаты персоналу в целях обеспечения выполнения функций государственными (муниципальными) органами, казенными учреждениями, органами управления государственными внебюджетными фондами	01	13	0210080010	100	6 334 934,56
	Расходы на выплаты персоналу государственных (муниципальных) органов	01	13	0210080010	120	6 334 934,56
	Закупка товаров, работ и услуг для обеспечения государственных (муниципальных) нужд	01	13	0210080010	200	212 198,24
	Иные закупки товаров, работ и услуг для обеспечения государственных (муниципальных) нужд	01	13	0210080010	240	212 198,24
	Иные бюджетные ассигнования	01	13	0210080010	800	63 880,00
	Уплата налогов, сборов и иных платежей	01	13	0210080010	850	63 880,00
	Гарантии и компенсации для лиц, работающих в органах местного самоуправления и муниципальных учреждениях	01	13	0210080020		46 067,00
	Расходы на выплаты персоналу в целях обеспечения выполнения функций государственными (муниципальными) органами, казенными учреждениями, органами управления государственными внебюджетными фондами	01	13	0210080020	100	46 067,00
	Расходы на выплаты персоналу государственных (муниципальных) органов	01	13	0210080020	120	46 067,00

	Расходы на уплату исполнительских сборов, административных штрафов и на исполнение судебных актов, предусматривающих обращение взыскания на средства местного бюджета по денежным обязательствам муниципальных казенных учреждений	01	13	0210080080		150 000,00
	Иные бюджетные ассигнования	01	13	0210080080	800	150 000,00
	Исполнение судебных актов	01	13	0210080080	830	150 000,00
	Подпрограмма «Содержание муниципального имущества городского округа «Котлас»	01	13	0220000000		5 222 857,76
	Мероприятия по содержанию муниципального имущества	01	13	0220080210		5 222 857,76
	Закупка товаров, работ и услуг для обеспечения государственных (муниципальных) нужд	01	13	0220080210	200	5 222 857,76
	Иные закупки товаров, работ и услуг для обеспечения государственных (муниципальных) нужд	01	13	0220080210	240	5 222 857,76
	Муниципальная программа городского округа Архангельской области «Котлас» «Организация деятельности Управления экономического развития администрации городского округа Архангельской области «Котлас» на 2020-2025 годы»	01	13	0300000000		6 736 179,01
	Осуществление государственных полномочий по формированию торгового реестра	01	13	0300078700		8 289,00
	Закупка товаров, работ и услуг для обеспечения государственных (муниципальных) нужд	01	13	0300078700	200	8 289,00
	Иные закупки товаров, работ и услуг для обеспечения государственных (муниципальных) нужд	01	13	0300078700	240	8 289,00
	Осуществление государственных полномочий в сфере охраны труда	01	13	0300078710		335 271,55
	Расходы на выплаты персоналу в целях обеспечения выполнения функций государственными (муниципальными) органами, казенными учреждениями, органами управления государственными внебюджетными фондами	01	13	0300078710	100	320 683,55
	Расходы на выплаты персоналу государственных (муниципальных) органов	01	13	0300078710	120	320 683,55
	Закупка товаров, работ и услуг для обеспечения государственных (муниципальных) нужд	01	13	0300078710	200	14 588,00
	Иные закупки товаров, работ и услуг для обеспечения государственных (муниципальных) нужд	01	13	0300078710	240	14 588,00
	Расходы на содержание органов местного самоуправления и обеспечение их функций	01	13	0300080010		6 364 287,06
	Расходы на выплаты персоналу в целях обеспечения выполнения функций государственными (муниципальными) органами, казенными учреждениями, органами управления государственными внебюджетными фондами	01	13	0300080010	100	6 195 189,76
	Расходы на выплаты персоналу государственных (муниципальных) органов	01	13	0300080010	120	6 195 189,76
	Закупка товаров, работ и услуг для обеспечения государственных (муниципальных) нужд	01	13	0300080010	200	169 097,30
	Иные закупки товаров, работ и услуг для обеспечения государственных (муниципальных) нужд	01	13	0300080010	240	169 097,30
	Гарантии и компенсации для лиц, работающих в органах местного самоуправления и муниципальных учреждениях	01	13	0300080020		28 331,40
	Расходы на выплаты персоналу в целях обеспечения выполнения функций государственными (муниципальными) органами, казенными учреждениями, органами управления государственными внебюджетными фондами	01	13	0300080020	100	28 331,40
	Расходы на выплаты персоналу государственных (муниципальных) органов	01	13	0300080020	120	28 331,40
	Муниципальная программа городского округа Архангельской области «Котлас» «Развитие дорожного, жилищно-коммунального хозяйства и благоустройства на территории городского округа Архангельской области «Котлас» на 2022 - 2026 годы»	01	13	0400000000		8 332 782,24
	Подпрограмма «Поддержка жилищно - коммунального хозяйства городского округа Архангельской области «Котлас»	01	13	0410000000		6 860 429,70
	Расходы на обеспечение деятельности подведомственных учреждений	01	13	0410080050		6 860 429,70

	Расходы на выплаты персоналу в целях обеспечения выполнения функций государственными (муниципальными) органами, казенными учреждениями, органами управления государственными внебюджетными фондами	01	13	0410080050	100	2 093 189,14
	Расходы на выплаты персоналу казенных учреждений	01	13	0410080050	110	2 093 189,14
	Закупка товаров, работ и услуг для обеспечения государственных (муниципальных) нужд	01	13	0410080050	200	4 698 619,56
	Иные закупки товаров, работ и услуг для обеспечения государственных (муниципальных) нужд	01	13	0410080050	240	4 698 619,56
	Иные бюджетные ассигнования	01	13	0410080050	800	68 621,00
	Уплата налогов, сборов и иных платежей	01	13	0410080050	850	68 621,00
	Подпрограмма «Развитие территориального общественного самоуправления и местного сообщества на территории городского округа Архангельской области «Котлас»	01	13	0420000000		1 472 352,54
	Организация конкурсов социально-значимых проектов	01	13	04200S8420		1 472 352,54
	Предоставление субсидий бюджетным, автономным учреждениям и иным некоммерческим организациям	01	13	04200S8420	600	1 472 352,54
	Субсидии некоммерческим организациям (за исключением государственных (муниципальных) учреждений, государственных корпораций (компаний), публично-правовых компаний)	01	13	04200S8420	630	1 472 352,54
	Муниципальная программа городского округа Архангельской области «Котлас» «Развитие гражданского общества и поддержка социально-ориентированных НКО городского округа Архангельской области «Котлас» на 2020-2025 годы»	01	13	0700000000		1 879 731,76
	Поддержка социально ориентированных НКО городского округа Архангельской области «Котлас»	01	13	0700080710		0,0
	Предоставление субсидий бюджетным, автономным учреждениям и иным некоммерческим организациям	01	13	0700080710	600	0,0
	Субсидии некоммерческим организациям (за исключением государственных (муниципальных) учреждений, государственных корпораций (компаний), публично-правовых компаний)	01	13	0700080710	630	0,0
	Развитие гражданского общества	01	13	0700080720		429 731,76
	Закупка товаров, работ и услуг для обеспечения государственных (муниципальных) нужд	01	13	0700080720	200	402 303,76
	Иные закупки товаров, работ и услуг для обеспечения государственных (муниципальных) нужд	01	13	0700080720	240	402 303,76
	Иные бюджетные ассигнования	01	13	0700080720	800	27 428,00
	Уплата налогов, сборов и иных платежей	01	13	0700080720	850	27 428,00
	Реализация муниципальных программ поддержки социально ориентированных некоммерческих организаций	01	13	07000S8410		1 450 000,00
	Предоставление субсидий бюджетным, автономным учреждениям и иным некоммерческим организациям	01	13	07000S8410	600	1 450 000,00
	Субсидии некоммерческим организациям (за исключением государственных (муниципальных) учреждений, государственных корпораций (компаний), публично-правовых компаний)	01	13	07000S8410	630	1 450 000,00
	Муниципальная программа городского округа Архангельской области «Котлас» «Обеспечение деятельности администрации городского округа Архангельской области «Котлас» и развитие информационной политики на 2020-2025 годы»	01	13	0800000000		1 203 995,11
	Расходы на уплату исполнительских сборов, административных штрафов и на исполнение судебных актов, предусматривающих обращение взыскания на средства местного бюджета по денежным обязательствам муниципальных казенных учреждений	01	13	0800080080		606 871,77
	Иные бюджетные ассигнования	01	13	0800080080	800	606 871,77
	Исполнение судебных актов	01	13	0800080080	830	569 371,77
	Уплата налогов, сборов и иных платежей	01	13	0800080080	850	37 500,00
	Мероприятия по развитию информационной политики городского округа Архангельской области «Котлас»	01	13	0800080810		597 123,34
	Закупка товаров, работ и услуг для обеспечения государственных (муниципальных) нужд	01	13	0800080810	200	597 123,34

	Иные закупки товаров, работ и услуг для обеспечения государственных (муниципальных) нужд	01	13	0800080810	240	597 123,34
	Муниципальная программа городского округа Архангельской области «Котлас» «Управление муниципальными финансами городского округа «Котлас» на 2023-2028 годы»	01	13	2100000000		1 308 563,00
	Расходы на исполнение актов судебных органов и выплат финансовых санкций по обязательствам городского округа «Котлас»	01	13	2100082130		45 300,00
	Иные бюджетные ассигнования	01	13	2100082130	800	45 300,00
	Исполнение судебных актов	01	13	2100082130	830	45 300,00
	Совершенствование и поддержка функционирования систем автоматизации бюджетного процесса и автоматизации бюджетного и бухгалтерского учета	01	13	2100082140		1 263 263,00
	Закупка товаров, работ и услуг для обеспечения государственных (муниципальных) нужд	01	13	2100082140	200	1 263 263,00
	Иные закупки товаров, работ и услуг для обеспечения государственных (муниципальных) нужд	01	13	2100082140	240	1 263 263,00
	Муниципальная программа городского округа Архангельской области «Котлас» «Организация деятельности администрации Вычегодского административного округа администрации городского округа Архангельской области «Котлас» на 2021-2025 годы»	01	13	2200000000		14 966,50
	Подпрограмма «Благоустройство сельских территорий»	01	13	2230000000		14 966,50
	Реализация положения о порядке осуществления материального поощрения старосты сельского населенного пункта городского округа Архангельской области «Котлас»	01	13	2230082220		14 966,50
	Расходы на выплаты персоналу в целях обеспечения выполнения функций государственными (муниципальными) органами, казенными учреждениями, органами управления государственными внебюджетными фондами	01	13	2230082220	100	14 966,50
	Расходы на выплаты персоналу государственных (муниципальных) органов	01	13	2230082220	120	14 966,50
	Муниципальная программа городского округа Архангельской области «Котлас» «Строительство объектов инженерной и социальной инфраструктуры городского округа «Котлас» на 2020-2025 годы»	01	13	2600000000		11 155 909,35
	Расходы на уплату иных платежей, предусматривающих исполнение представлений и предписаний Министерства финансов Архангельской области	01	13	2600086080		11 155 909,35
	Иные бюджетные ассигнования	01	13	2600086080	800	11 155 909,35
	Уплата налогов, сборов и иных платежей	01	13	2600086080	850	11 155 909,35
	Муниципальная программа городского округа Архангельской области «Котлас» «Формирование современной городской среды городского округа «Котлас» на 2018 - 2025 годы»	01	13	3000000000		3 179 732,31
	Исполнение представлений и предписаний Управления Федерального казначейства по Архангельской области и Ненецкому автономному округу	01	13	3000083070		3 179 732,31
	Иные бюджетные ассигнования	01	13	3000083070	800	3 179 732,31
	Уплата налогов, сборов и иных платежей	01	13	3000083070	850	3 179 732,31
	Муниципальная программа городского округа Архангельской области «Котлас» «Улучшение условий и охраны труда на территории городского округа Архангельской области «Котлас» на 2021 - 2025 годы»	01	13	3600000000		18 000,00
	Мероприятия в сфере охраны труда	01	13	3600083610		18 000,00
	Закупка товаров, работ и услуг для обеспечения государственных (муниципальных) нужд	01	13	3600083610	200	18 000,00
	Иные закупки товаров, работ и услуг для обеспечения государственных (муниципальных) нужд	01	13	3600083610	240	18 000,00

	Резервный фонд администрации городского округа Архангельской области «Котлас»	01	13	4700000000		40 900,00
	Резервный фонд администрации городского округа Архангельской области «Котлас»	01	13	4700084700		40 900,00
	Закупка товаров, работ и услуг для обеспечения государственных (муниципальных) нужд	01	13	4700084700	200	7 900,00
	Иные закупки товаров, работ и услуг для обеспечения государственных (муниципальных) нужд	01	13	4700084700	240	7 900,00
	Социальное обеспечение и иные выплаты населению	01	13	4700084700	300	33 000,00
	Иные выплаты населению	01	13	4700084700	360	33 000,00
	Национальная безопасность и правоохранительная деятельность	03	00			10 073 342,44
	Защита населения и территории от чрезвычайных ситуаций природного и техногенного характера, пожарная безопасность	03	10			10 062 036,49
	Муниципальная программа городского округа Архангельской области «Котлас» «Обеспечение безопасности жизнедеятельности населения на территории городского округа Архангельской области «Котлас» на 2019-2025 годы»	03	10	0900000000		10 062 036,49
	Расходы на обеспечение деятельности подведомственных учреждений	03	10	0900080050		9 980 648,33
	Расходы на выплаты персоналу в целях обеспечения выполнения функций государственными (муниципальными) органами, казенными учреждениями, органами управления государственными внебюджетными фондами	03	10	0900080050	100	9 288 968,20
	Расходы на выплаты персоналу казенных учреждений	03	10	0900080050	110	9 288 968,20
	Закупка товаров, работ и услуг для обеспечения государственных (муниципальных) нужд	03	10	0900080050	200	672 110,13
	Иные закупки товаров, работ и услуг для обеспечения государственных (муниципальных) нужд	03	10	0900080050	240	672 110,13
	Иные бюджетные ассигнования	03	10	0900080050	800	19 570,00
	Уплата налогов, сборов и иных платежей	03	10	0900080050	850	19 570,00
	Предупреждение и ликвидация последствий чрезвычайных ситуаций, защита населения и территории городского округа «Котлас» от чрезвычайных ситуаций природного и техногенного характера, гражданская оборона	03	10	0900080910		81 388,16
	Закупка товаров, работ и услуг для обеспечения государственных (муниципальных) нужд	03	10	0900080910	200	81 388,16
	Иные закупки товаров, работ и услуг для обеспечения государственных (муниципальных) нужд	03	10	0900080910	240	81 388,16
	Другие вопросы в области национальной безопасности и правоохранительной деятельности	03	14			11 305,95
	Муниципальная программа городского округа Архангельской области «Котлас» «Обеспечение безопасности жизнедеятельности населения на территории городского округа Архангельской области «Котлас» на 2019-2025 годы»	03	14	0900000000		11 305,95
	Профилактика правонарушений, развитие (построение) АПК «Безопасный город» на территории городского округа «Котлас»	03	14	0900080920		11 305,95
	Закупка товаров, работ и услуг для обеспечения государственных (муниципальных) нужд	03	14	0900080920	200	11 305,95
	Иные закупки товаров, работ и услуг для обеспечения государственных (муниципальных) нужд	03	14	0900080920	240	11 305,95
	Национальная экономика	04	00			56 190 284,60
	Транспорт	04	08			3 564 044,32
	Муниципальная программа городского округа Архангельской области «Котлас» «Развитие дорожного, жилищно-коммунального хозяйства и благоустройства на территории городского округа Архангельской области «Котлас» на 2022 - 2026 годы»	04	08	0400000000		3 564 044,32
	Подпрограмма «Осуществление дорожной деятельности в отношении автомобильных дорог общего пользования местного значения в границах городского округа Архангельской области «Котлас» и обеспечение безопасности дорожного движения на них»	04	08	0430000000		3 564 044,32

	Обеспечение регулярных пассажирских перевозок общественным транспортом по регулируемым тарифам	04	08	0430083420		3 564 044,32
	Закупка товаров, работ и услуг для обеспечения государственных (муниципальных) нужд	04	08	0430083420	200	3 564 044,32
	Иные закупки товаров, работ и услуг для обеспечения государственных (муниципальных) нужд	04	08	0430083420	240	3 564 044,32
	Дорожное хозяйство (дорожные фонды)	04	09			51 750 390,13
	Муниципальная программа городского округа Архангельской области «Котлас» «Развитие дорожного, жилищно-коммунального хозяйства и благоустройства на территории городского округа Архангельской области «Котлас» на 2022 - 2026 годы»	04	09	0400000000		51 621 538,13
	Подпрограмма «Осуществление дорожной деятельности в отношении автомобильных дорог общего пользования местного значения в границах городского округа Архангельской области «Котлас» и обеспечение безопасности дорожного движения на них»	04	09	0430000000		51 621 538,13
	Расходы на обеспечение деятельности подведомственных учреждений	04	09	0430080050		49 668 200,00
	Предоставление субсидий бюджетным, автономным учреждениям и иным некоммерческим организациям	04	09	0430080050	600	49 668 200,00
	Субсидии бюджетным учреждениям	04	09	0430080050	610	49 668 200,00
	Оплата налогов на имущество	04	09	0430083020		9 256,00
	Иные бюджетные ассигнования	04	09	0430083020	800	9 256,00
	Уплата налогов, сборов и иных платежей	04	09	0430083020	850	9 256,00
	Капитальный ремонт и ремонт автомобильных дорог, тротуаров, проездов к дворовым территориям (дорожный фонд)	04	09	043008341Д		20 000,00
	Предоставление субсидий бюджетным, автономным учреждениям и иным некоммерческим организациям	04	09	043008341Д	600	20 000,00
	Субсидии бюджетным учреждениям	04	09	043008341Д	610	20 000,00
	Модернизация нерегулируемых пешеходных переходов, светофорных объектов и установка светофорных объектов	04	09	0430083440		70 000,00
	Предоставление субсидий бюджетным, автономным учреждениям и иным некоммерческим организациям	04	09	0430083440	600	70 000,00
	Субсидии бюджетным учреждениям	04	09	0430083440	610	70 000,00
	Строительство парковки для гостевого автотранспорта по ул. Кедрова, д.14	04	09	0430083450		1 602 082,13
	Капитальные вложения в объекты государственной (муниципальной) собственности	04	09	0430083450	400	1 602 082,13
	Бюджетные инвестиции	04	09	0430083450	410	1 602 082,13
	Обустройство автобусных остановок на муниципальных маршрутах	04	09	0430083460		252 000,00
	Закупка товаров, работ и услуг для обеспечения государственных (муниципальных) нужд	04	09	0430083460	200	252 000,00
	Иные закупки товаров, работ и услуг для обеспечения государственных (муниципальных) нужд	04	09	0430083460	240	252 000,00
	Муниципальная программа городского округа Архангельской области «Котлас» «Строительство объектов инженерной и социальной инфраструктуры городского округа «Котлас» на 2020-2025 годы»	04	09	2600000000		128 852,00
	Оплата земельного налога	04	09	2600080030		128 852,00
	Иные бюджетные ассигнования	04	09	2600080030	800	128 852,00
	Уплата налогов, сборов и иных платежей	04	09	2600080030	850	128 852,00
	Другие вопросы в области национальной экономики	04	12			875 850,15

	Муниципальная программа городского округа Архангельской области «Котлас» «Реализация приоритетных направлений в социальной сфере городского округа Архангельской области «Котлас» на 2021-2025 годы»	04	12	0100000000		677 800,00
	Подпрограмма «Развитие туризма на территории городского округа Архангельской области «Котлас»	04	12	0140000000		677 800,00
	Расходы на обеспечение деятельности подведомственных учреждений	04	12	0140080050		442 800,00
	Предоставление субсидий бюджетным, автономным учреждениям и иным некоммерческим организациям	04	12	0140080050	600	442 800,00
	Субсидии бюджетным учреждениям	04	12	0140080050	610	442 800,00
	Мероприятия в сфере туризма	04	12	0140080170		235 000,00
	Предоставление субсидий бюджетным, автономным учреждениям и иным некоммерческим организациям	04	12	0140080170	600	235 000,00
	Субсидии бюджетным учреждениям	04	12	0140080170	610	235 000,00
	Муниципальная программа городского округа Архангельской области «Котлас» «Организация деятельности Комитета по управлению имуществом администрации городского округа Архангельской области «Котлас» на 2020-2026 годы»	04	12	0200000000		186 800,15
	Подпрограмма «Землеустройство и землепользование на территории городского округа «Котлас»»	04	12	0230000000		186 800,15
	Землеустройство и землепользование на территории городского округа «Котлас»	04	12	0230080230		186 800,15
	Закупка товаров, работ и услуг для обеспечения государственных (муниципальных) нужд	04	12	0230080230	200	186 800,15
	Иные закупки товаров, работ и услуг для обеспечения государственных (муниципальных) нужд	04	12	0230080230	240	186 800,15
	Муниципальная программа городского округа Архангельской области «Котлас» «Организация деятельности администрации Вычегодского административного округа администрации городского округа Архангельской области «Котлас» на 2021-2025 годы»	04	12	2200000000		11 250,00
	Подпрограмма «Реализация государственных функций в области национальной экономики»	04	12	2220000000		11 250,00
	Возмещение затрат, связанных с обеспечением жителей закрытого военного городка, расположенного по адресу г. Котлас - 10, продовольственными товарами	04	12	2220082210		11 250,00
	Иные бюджетные ассигнования	04	12	2220082210	800	11 250,00
	Субсидии юридическим лицам (кроме некоммерческих организаций), индивидуальным предпринимателям, физическим лицам - производителям товаров, работ, услуг	04	12	2220082210	810	11 250,00
	Жилищно-коммунальное хозяйство	05	00			94 537 692,08
	Жилищное хозяйство	05	01			10 696 841,32
	Муниципальная программа городского округа Архангельской области «Котлас» «Развитие дорожного, жилищно-коммунального хозяйства и благоустройства на территории городского округа Архангельской области «Котлас» на 2022 - 2026 годы»	05	01	0400000000		10 262 296,33
	Подпрограмма «Поддержка жилищно - коммунального хозяйства городского округа Архангельской области «Котлас»	05	01	0410000000		10 262 296,33
	Содержание жилого помещения и оплата коммунальных услуг (в части незаселенных жилых помещений, находящихся в муниципальной собственности городского округа «Котлас»)	05	01	0410081410		1 901 852,29
	Закупка товаров, работ и услуг для обеспечения государственных (муниципальных) нужд	05	01	0410081410	200	1 901 852,29
	Иные закупки товаров, работ и услуг для обеспечения государственных (муниципальных) нужд	05	01	0410081410	240	1 901 852,29
	Взносы на капитальный ремонт общего имущества в многоквартирных домах, в доле помещений, находящихся в муниципальной собственности городского округа «Котлас»	05	01	0410081430		7 501 760,45
	Закупка товаров, работ и услуг для обеспечения государственных (муниципальных) нужд	05	01	0410081430	200	7 501 760,45

	Иные закупки товаров, работ и услуг для обеспечения государственных (муниципальных) нужд	05	01	0410081430	240	7 501 760,45
	Обеспечение надлежащего содержания муниципальных жилых помещений и общего имущества в доле в праве общей собственности на общее имущество, и иные работы (услуги)	05	01	0410081440		858 683,59
	Закупка товаров, работ и услуг для обеспечения государственных (муниципальных) нужд	05	01	0410081440	200	858 683,59
	Иные закупки товаров, работ и услуг для обеспечения государственных (муниципальных) нужд	05	01	0410081440	240	858 683,59
	Муниципальная программа городского округа Архангельской области «Котлас» «Переселение граждан из аварийного жилищного фонда на 2019 - 2025 годы»	05	01	2500000000		434 544,99
	Оплата земельного налога	05	01	2500080030		3 350,00
	Иные бюджетные ассигнования	05	01	2500080030	800	3 350,00
	Уплата налогов, сборов и иных платежей	05	01	2500080030	850	3 350,00
	Расходы на уплату исполнительских сборов, административных штрафов и на исполнение судебных актов, предусматривающих обращение взыскания на средства местного бюджета по денежным обязательствам муниципальных казенных учреждений	05	01	2500080080		67 139,73
	Закупка товаров, работ и услуг для обеспечения государственных (муниципальных) нужд	05	01	2500080080	200	65 577,73
	Иные закупки товаров, работ и услуг для обеспечения государственных (муниципальных) нужд	05	01	2500080080	240	65 577,73
	Иные бюджетные ассигнования	05	01	2500080080	800	1 562,00
	Исполнение судебных актов	05	01	2500080080	830	1 562,00
	Мероприятия по переселению граждан	05	01	2500082510		364 055,26
	Закупка товаров, работ и услуг для обеспечения государственных (муниципальных) нужд	05	01	2500082510	200	364 055,26
	Иные закупки товаров, работ и услуг для обеспечения государственных (муниципальных) нужд	05	01	2500082510	240	364 055,26
	Коммунальное хозяйство	05	02			29 968 123,23
	Муниципальная программа городского округа Архангельской области «Котлас» «Строительство объектов инженерной и социальной инфраструктуры городского округа «Котлас» на 2020-2025 годы»	05	02	2600000000		29 968 123,23
	Оплата земельного налога	05	02	2600080030		97,00
	Иные бюджетные ассигнования	05	02	2600080030	800	97,00
	Уплата налогов, сборов и иных платежей	05	02	2600080030	850	97,00
	Проектирование и строительство канализационной насосной станции в Южном районе г.Котласа (ул.Таежная)	05	02	2600086100		173 571,21
	Капитальные вложения в объекты государственной (муниципальной) собственности	05	02	2600086100	400	173 571,21
	Бюджетные инвестиции	05	02	2600086100	410	173 571,21
	Строительство канализационной насосной станции в Южном районе в г.Котласе (ул.Таежная)	05	02	26000S0314		29 794 455,02
	Капитальные вложения в объекты государственной (муниципальной) собственности	05	02	26000S0314	400	29 794 455,02
	Бюджетные инвестиции	05	02	26000S0314	410	29 794 455,02
	Благоустройство	05	03			36 733 334,62
	Муниципальная программа городского округа Архангельской области «Котлас» «Развитие дорожного, жилищно-коммунального хозяйства и благоустройства на территории городского округа Архангельской области «Котлас» на 2022 - 2026 годы»	05	03	0400000000		34 560 914,00
	Подпрограмма «Осуществление дорожной деятельности в отношении автомобильных дорог общего пользования местного значения в границах городского округа Архангельской области «Котлас» и обеспечение безопасности дорожного движения на них»	05	03	0430000000		30 800,00

	Перевозка неопознанных умерших граждан	05	03	0430083430		30 800,00
	Закупка товаров, работ и услуг для обеспечения государственных (муниципальных) нужд	05	03	0430083430	200	30 800,00
	Иные закупки товаров, работ и услуг для обеспечения государственных (муниципальных) нужд	05	03	0430083430	240	30 800,00
	Подпрограмма « Организация благоустройства на территории городского округа Архангельской области «Котлас»	05	03	0440000000		34 530 114,00
	Гарантии и компенсации для лиц, работающих в органах местного самоуправления и муниципальных учреждениях	05	03	0440080020		130 000,00
	Предоставление субсидий бюджетным, автономным учреждениям и иным некоммерческим организациям	05	03	0440080020	600	130 000,00
	Субсидии бюджетным учреждениям	05	03	0440080020	610	130 000,00
	Оплата земельного налога	05	03	0440080030		642 857,00
	Предоставление субсидий бюджетным, автономным учреждениям и иным некоммерческим организациям	05	03	0440080030	600	642 857,00
	Субсидии бюджетным учреждениям	05	03	0440080030	610	642 857,00
	Расходы на обеспечение деятельности подведомственных учреждений	05	03	0440080050		13 648 700,00
	Предоставление субсидий бюджетным, автономным учреждениям и иным некоммерческим организациям	05	03	0440080050	600	13 648 700,00
	Субсидии бюджетным учреждениям	05	03	0440080050	610	13 648 700,00
	Расходы на обеспечение деятельности подведомственных учреждений (окружающая среда)	05	03	044008005Э		471 257,00
	Предоставление субсидий бюджетным, автономным учреждениям и иным некоммерческим организациям	05	03	044008005Э	600	471 257,00
	Субсидии бюджетным учреждениям	05	03	044008005Э	610	471 257,00
	Монтаж воздушных линий наружного освещения	05	03	0440084410		2 363 300,00
	Предоставление субсидий бюджетным, автономным учреждениям и иным некоммерческим организациям	05	03	0440084410	600	2 363 300,00
	Субсидии бюджетным учреждениям	05	03	0440084410	610	2 363 300,00
	Расходы на уличное освещение	05	03	0440084430		16 732 000,00
	Предоставление субсидий бюджетным, автономным учреждениям и иным некоммерческим организациям	05	03	0440084430	600	16 732 000,00
	Субсидии бюджетным учреждениям	05	03	0440084430	610	16 732 000,00
	Организация сезонных социально - значимых работ в сфере благоустройства	05	03	0440084440		542 000,00
	Предоставление субсидий бюджетным, автономным учреждениям и иным некоммерческим организациям	05	03	0440084440	600	542 000,00
	Субсидии бюджетным учреждениям	05	03	0440084440	610	542 000,00
	Муниципальная программа городского округа Архангельской области «Котлас» «Организация деятельности администрации Вычегодского административного округа администрации городского округа Архангельской области «Котлас» на 2021-2025 годы»	05	03	2200000000		80 668,62
	Подпрограмма «Благоустройство сельских территорий»	05	03	2230000000		80 668,62
	Благоустройство деревни Слуда	05	03	2230082230		80 668,62
	Закупка товаров, работ и услуг для обеспечения государственных (муниципальных) нужд	05	03	2230082230	200	80 668,62

			Иные закупки товаров, работ и услуг для обеспечения государственных (муниципальных) нужд	05	03	2230082230	240	80 668,62
			Муниципальная программа городского округа Архангельской области «Котлас» «Формирование современной городской среды городского округа «Котлас» на 2018 - 2025 годы»	05	03	3000000000		2 091 752,00
			Оплата земельного налога	05	03	3000080030		11 752,00
			Иные бюджетные ассигнования	05	03	3000080030	800	11 752,00
			Уплата налогов, сборов и иных платежей	05	03	3000080030	850	11 752,00
			Формирование современной городской среды	05	03	3000083010		280 000,00
			Закупка товаров, работ и услуг для обеспечения государственных (муниципальных) нужд	05	03	3000083010	200	280 000,00
			Иные закупки товаров, работ и услуг для обеспечения государственных (муниципальных) нужд	05	03	3000083010	240	280 000,00
			Подготовка к Всероссийскому конкурсу лучших проектов создания комфортной городской среды в малых городах и исторических поселениях	05	03	3000083030		1 800 000,00
			Закупка товаров, работ и услуг для обеспечения государственных (муниципальных) нужд	05	03	3000083030	200	1 800 000,00
			Иные закупки товаров, работ и услуг для обеспечения государственных (муниципальных) нужд	05	03	3000083030	240	1 800 000,00
			Другие вопросы в области жилищно-коммунального хозяйства	05	05			17 139 392,91
			Муниципальная программа городского округа Архангельской области «Котлас» «Развитие дорожного, жилищно-коммунального хозяйства и благоустройства на территории городского округа Архангельской области «Котлас» на 2022 - 2026 годы»	05	05	0400000000		16 924 112,91
			Подпрограмма «Поддержка жилищно - коммунального хозяйства городского округа Архангельской области «Котлас»	05	05	0410000000		5 247 977,62
			Гарантии и компенсации для лиц, работающих в органах местного самоуправления и муниципальных учреждениях	05	05	0410080020		19 766,80
			Расходы на выплаты персоналу в целях обеспечения выполнения функций государственными (муниципальными) органами, казенными учреждениями, органами управления государственными внебюджетными фондами	05	05	0410080020	100	19 766,80
			Расходы на выплаты персоналу казенных учреждений	05	05	0410080020	110	19 766,80
			Расходы на обеспечение деятельности подведомственных учреждений	05	05	0410080050		5 228 210,82
			Расходы на выплаты персоналу в целях обеспечения выполнения функций государственными (муниципальными) органами, казенными учреждениями, органами управления государственными внебюджетными фондами	05	05	0410080050	100	4 253 506,03
			Расходы на выплаты персоналу казенных учреждений	05	05	0410080050	110	4 253 506,03
			Закупка товаров, работ и услуг для обеспечения государственных (муниципальных) нужд	05	05	0410080050	200	974 420,79
			Иные закупки товаров, работ и услуг для обеспечения государственных (муниципальных) нужд	05	05	0410080050	240	974 420,79
			Иные бюджетные ассигнования	05	05	0410080050	800	284,00
			Уплата налогов, сборов и иных платежей	05	05	0410080050	850	284,00
			Подпрограмма «Обеспечение деятельности Управления городского хозяйства администрации городского округа Архангельской области «Котлас»	05	05	0460000000		11 676 135,29
			Осуществление государственных полномочий по регистрации и учету граждан, имеющих право на получение жилищных субсидий в связи с переселением из районов Крайнего Севера и приравненных к ним местностей	05	05	0460078690		7 000,00
			Закупка товаров, работ и услуг для обеспечения государственных (муниципальных) нужд	05	05	0460078690	200	7 000,00

	Иные закупки товаров, работ и услуг для обеспечения государственных (муниципальных) нужд	05	05	0460078690	240	7 000,00
	Расходы на содержание органов местного самоуправления и обеспечение их функций	05	05	0460080010		11 514 583,80
	Расходы на выплаты персоналу в целях обеспечения выполнения функций государственными (муниципальными) органами, казенными учреждениями, органами управления государственными внебюджетными фондами	05	05	0460080010	100	11 041 262,92
	Расходы на выплаты персоналу государственных (муниципальных) органов	05	05	0460080010	120	11 041 262,92
	Закупка товаров, работ и услуг для обеспечения государственных (муниципальных) нужд	05	05	0460080010	200	473 320,88
	Иные закупки товаров, работ и услуг для обеспечения государственных (муниципальных) нужд	05	05	0460080010	240	473 320,88
	Гарантии и компенсации для лиц, работающих в органах местного самоуправления и муниципальных учреждениях	05	05	0460080020		80 096,60
	Расходы на выплаты персоналу в целях обеспечения выполнения функций государственными (муниципальными) органами, казенными учреждениями, органами управления государственными внебюджетными фондами	05	05	0460080020	100	80 096,60
	Расходы на выплаты персоналу государственных (муниципальных) органов	05	05	0460080020	120	80 096,60
	Расходы на уплату исполнительских сборов, административных штрафов и на исполнение судебных актов, предусматривающих обращение взыскания на средства местного бюджета по денежным обязательствам муниципальных казенных учреждений	05	05	0460080080		74 454,89
	Иные бюджетные ассигнования	05	05	0460080080	800	74 454,89
	Исполнение судебных актов	05	05	0460080080	830	74 454,89
	Муниципальная программа городского округа Архангельской области «Котлас» «Формирование современной городской среды городского округа «Котлас» на 2018 - 2025 годы»	05	05	3000000000		215 280,00
	Информационное освещение всероссийского онлайн-голосование по выбору общественных территорий, планируемых к благоустройству на территории Архангельской области	05	05	3000074950		215 280,00
	Закупка товаров, работ и услуг для обеспечения государственных (муниципальных) нужд	05	05	3000074950	200	215 280,00
	Иные закупки товаров, работ и услуг для обеспечения государственных (муниципальных) нужд	05	05	3000074950	240	215 280,00
	Образование	07	00			1 174 233 915,91
	Дошкольное образование	07	01			439 893 139,19
	Муниципальная программа городского округа Архангельской области «Котлас» «Реализация приоритетных направлений в социальной сфере городского округа Архангельской области «Котлас» на 2021-2025 годы»	07	01	0100000000		439 860 869,39
	Подпрограмма «Развитие образования городского округа Архангельской области «Котлас»	07	01	0110000000		439 860 869,39
	Реализация мероприятий по модернизации системы дошкольного образования	07	01	0110074690		426 715,06
	Предоставление субсидий бюджетным, автономным учреждениям и иным некоммерческим организациям	07	01	0110074690	600	426 715,06
	Субсидии бюджетным учреждениям	07	01	0110074690	610	426 715,06
	Возмещение расходов, связанных с реализацией мер социальной поддержки по предоставлению компенсации расходов на оплату жилых помещений, отопления и освещения педагогическим работникам образовательных организаций в сельских населенных пунктах, рабочих поселках (поселках городского типа)	07	01	0110078390		4 897 710,11
	Предоставление субсидий бюджетным, автономным учреждениям и иным некоммерческим организациям	07	01	0110078390	600	4 897 710,11

	Субсидии бюджетным учреждениям	07	01	0110078390	610	4 897 710,11
	Реализация образовательных программ	07	01	0110078620		291 599 801,31
	Предоставление субсидий бюджетным, автономным учреждениям и иным некоммерческим организациям	07	01	0110078620	600	290 780 100,00
	Субсидии бюджетным учреждениям	07	01	0110078620	610	290 780 100,00
	Иные бюджетные ассигнования	07	01	0110078620	800	819 701,31
	Субсидии юридическим лицам (кроме некоммерческих организаций), индивидуальным предпринимателям, физическим лицам - производителям товаров, работ, услуг	07	01	0110078620	810	819 701,31
	Гарантии и компенсации для лиц, работающих в органах местного самоуправления и муниципальных учреждениях	07	01	0110080020		2 483 100,00
	Предоставление субсидий бюджетным, автономным учреждениям и иным некоммерческим организациям	07	01	0110080020	600	2 483 100,00
	Субсидии бюджетным учреждениям	07	01	0110080020	610	2 483 100,00
	Оплата земельного налога	07	01	0110080030		556 991,00
	Предоставление субсидий бюджетным, автономным учреждениям и иным некоммерческим организациям	07	01	0110080030	600	556 991,00
	Субсидии бюджетным учреждениям	07	01	0110080030	610	556 991,00
	Питание воспитанников муниципальных дошкольных образовательных учреждений городского округа «Котлас» из числа льготных категорий	07	01	0110080040		707 440,00
	Предоставление субсидий бюджетным, автономным учреждениям и иным некоммерческим организациям	07	01	0110080040	600	707 440,00
	Субсидии бюджетным учреждениям	07	01	0110080040	610	707 440,00
	Расходы на обеспечение деятельности подведомственных учреждений	07	01	0110080050		135 650 232,20
	Предоставление субсидий бюджетным, автономным учреждениям и иным некоммерческим организациям	07	01	0110080050	600	135 650 232,20
	Субсидии бюджетным учреждениям	07	01	0110080050	610	135 650 232,20
	Укрепление материально-технической базы учреждений	07	01	0110080060		389 413,00
	Предоставление субсидий бюджетным, автономным учреждениям и иным некоммерческим организациям	07	01	0110080060	600	389 413,00
	Субсидии бюджетным учреждениям	07	01	0110080060	610	389 413,00
	Укрепление материально-технической базы и развитие противопожарной инфраструктуры в муниципальных образовательных организациях муниципальных образований Архангельской области	07	01	01100S6960		3 149 466,71
	Предоставление субсидий бюджетным, автономным учреждениям и иным некоммерческим организациям	07	01	01100S6960	600	3 149 466,71
	Субсидии бюджетным учреждениям	07	01	01100S6960	610	3 149 466,71
	Муниципальная программа городского округа Архангельской области «Котлас» «Строительство объектов инженерной и социальной инфраструктуры городского округа «Котлас» на 2020-2025 годы»	07	01	2600000000		32 269,80
	Проектирование и строительство детского сада на 220 мест в г. Котласе по ул.Кедрова, д.19	07	01	2600086010		32 269,80
	Закупка товаров, работ и услуг для обеспечения государственных (муниципальных) нужд	07	01	2600086010	200	32 269,80
	Иные закупки товаров, работ и услуг для обеспечения государственных (муниципальных) нужд	07	01	2600086010	240	32 269,80

Общее образование	07	02			600 427 998,87
Муниципальная программа городского округа Архангельской области «Котлас» «Реализация приоритетных направлений в социальной сфере городского округа Архангельской области «Котлас» на 2021-2025 годы»	07	02	0100000000		600 427 998,87
Подпрограмма «Развитие образования городского округа Архангельской области «Котлас»	07	02	0110000000		600 427 998,87
Ежемесячное денежное вознаграждение за классное руководство педагогическим работникам государственных и муниципальных образовательных организаций, реализующих образовательные программы начального общего образования, образовательные программы основного общего образования, образовательные программы среднего общего образования (для муниципальных общеобразовательных организаций)	07	02	0110053032		36 324 000,00
Предоставление субсидий бюджетным, автономным учреждениям и иным некоммерческим организациям	07	02	0110053032	600	36 324 000,00
Субсидии бюджетным учреждениям	07	02	0110053032	610	36 324 000,00
Реализация мероприятий по антитеррористической защищенности муниципальных образовательных организаций в Архангельской области	07	02	0110076850		1 021 909,77
Предоставление субсидий бюджетным, автономным учреждениям и иным некоммерческим организациям	07	02	0110076850	600	1 021 909,77
Субсидии бюджетным учреждениям	07	02	0110076850	610	1 021 909,77
Возмещение расходов, связанных с реализацией мер социальной поддержки по предоставлению компенсации расходов на оплату жилых помещений, отопления и освещения педагогическим работникам образовательных организаций в сельских населенных пунктах, рабочих поселках (поселках городского типа)	07	02	0110078390		4 804 263,04
Предоставление субсидий бюджетным, автономным учреждениям и иным некоммерческим организациям	07	02	0110078390	600	4 804 263,04
Субсидии бюджетным учреждениям	07	02	0110078390	610	4 804 263,04
Реализация образовательных программ	07	02	0110078620		371 465 687,64
Предоставление субсидий бюджетным, автономным учреждениям и иным некоммерческим организациям	07	02	0110078620	600	365 480 000,00
Субсидии бюджетным учреждениям	07	02	0110078620	610	365 480 000,00
Иные бюджетные ассигнования	07	02	0110078620	800	5 985 687,64
Субсидии юридическим лицам (кроме некоммерческих организаций), индивидуальным предпринимателям, физическим лицам - производителям товаров, работ, услуг	07	02	0110078620	810	5 985 687,64
Гарантии и компенсации для лиц, работающих в органах местного самоуправления и муниципальных учреждениях	07	02	0110080020		1 852 332,80
Предоставление субсидий бюджетным, автономным учреждениям и иным некоммерческим организациям	07	02	0110080020	600	1 852 332,80
Субсидии бюджетным учреждениям	07	02	0110080020	610	1 852 332,80
Оплата земельного налога	07	02	0110080030		647 501,00
Предоставление субсидий бюджетным, автономным учреждениям и иным некоммерческим организациям	07	02	0110080030	600	647 501,00
Субсидии бюджетным учреждениям	07	02	0110080030	610	647 501,00
Расходы на обеспечение деятельности подведомственных учреждений	07	02	0110080050		111 567 523,60
Предоставление субсидий бюджетным, автономным учреждениям и иным некоммерческим организациям	07	02	0110080050	600	111 567 523,60
Субсидии бюджетным учреждениям	07	02	0110080050	610	111 567 523,60

	Укрепление материально-технической базы учреждений	07	02	0110080060		3 028 427,27
	Предоставление субсидий бюджетным, автономным учреждениям и иным некоммерческим организациям	07	02	0110080060	600	3 028 427,27
	Субсидии бюджетным учреждениям	07	02	0110080060	610	3 028 427,27
	Мероприятия в сфере образования	07	02	0110080110		163 261,00
	Предоставление субсидий бюджетным, автономным учреждениям и иным некоммерческим организациям	07	02	0110080110	600	163 261,00
	Субсидии бюджетным учреждениям	07	02	0110080110	610	163 261,00
	Организация бесплатного горячего питания обучающихся, получающих начальное общее образование в государственных и муниципальных образовательных организациях (для муниципальных общеобразовательных организаций)	07	02	01100L3042		28 030 994,12
	Предоставление субсидий бюджетным, автономным учреждениям и иным некоммерческим организациям	07	02	01100L3042	600	28 030 994,12
	Субсидии бюджетным учреждениям	07	02	01100L3042	610	28 030 994,12
	Реализация мероприятий по модернизации школьных систем образования (для муниципальных общеобразовательных организаций)	07	02	01100L7502		33 821 536,00
	Предоставление субсидий бюджетным, автономным учреждениям и иным некоммерческим организациям	07	02	01100L7502	600	33 821 536,00
	Субсидии бюджетным учреждениям	07	02	01100L7502	610	33 821 536,00
	Реализация мероприятий по созданию в дошкольных образовательных, общеобразовательных организациях, организациях дополнительного образования детей (в том числе в организациях, осуществляющих образовательную деятельность по адаптированным основным общеобразовательным программам) условий для получения детьми-инвалидами качественного образования	07	02	01100S6440		1 455 862,00
	Предоставление субсидий бюджетным, автономным учреждениям и иным некоммерческим организациям	07	02	01100S6440	600	1 455 862,00
	Субсидии бюджетным учреждениям	07	02	01100S6440	610	1 455 862,00
	Укрепление материально-технической базы пищеблоков и столовых муниципальных общеобразовательных организаций в Архангельской области в целях создания условий для организации горячего питания обучающихся, получающих начальное общее образование	07	02	01100S6560		5 323 272,00
	Предоставление субсидий бюджетным, автономным учреждениям и иным некоммерческим организациям	07	02	01100S6560	600	5 323 272,00
	Субсидии бюджетным учреждениям	07	02	01100S6560	610	5 323 272,00
	Укрепление материально-технической базы и развитие противопожарной инфраструктуры в муниципальных образовательных организациях муниципальных образований Архангельской области	07	02	01100S6960		907 028,63
	Предоставление субсидий бюджетным, автономным учреждениям и иным некоммерческим организациям	07	02	01100S6960	600	907 028,63
	Субсидии бюджетным учреждениям	07	02	01100S6960	610	907 028,63
	Частичное возмещение расходов по предоставлению мер социальной поддержки квалифицированных специалистов учреждений культуры и образовательных организаций (кроме педагогических работников), финансируемых из местных бюджетов, проживающих и работающих в сельских населенных пунктах, рабочих поселках (поселках городского типа) на территории Архангельской области	07	02	01100S8240		14 400,00
	Предоставление субсидий бюджетным, автономным учреждениям и иным некоммерческим организациям	07	02	01100S8240	600	14 400,00
	Субсидии бюджетным учреждениям	07	02	01100S8240	610	14 400,00
	Дополнительное образование детей	07	03			99 292 777,73

	Муниципальная программа городского округа Архангельской области «Котлас» «Реализация приоритетных направлений в социальной сфере городского округа Архангельской области «Котлас» на 2021-2025 годы»	07	03	0100000000		99 292 777,73
	Подпрограмма «Развитие образования городского округа Архангельской области «Котлас»	07	03	0110000000		42 378 445,91
	Реализация образовательных программ	07	03	0110078620		10 731 700,00
	Предоставление субсидий бюджетным, автономным учреждениям и иным некоммерческим организациям	07	03	0110078620	600	10 731 700,00
	Субсидии бюджетным учреждениям	07	03	0110078620	610	10 731 700,00
	Оплата земельного налога	07	03	0110080030		45 700,00
	Предоставление субсидий бюджетным, автономным учреждениям и иным некоммерческим организациям	07	03	0110080030	600	45 700,00
	Субсидии бюджетным учреждениям	07	03	0110080030	610	45 700,00
	Расходы на обеспечение деятельности подведомственных учреждений	07	03	0110080050		12 949 243,37
	Предоставление субсидий бюджетным, автономным учреждениям и иным некоммерческим организациям	07	03	0110080050	600	12 949 243,37
	Субсидии бюджетным учреждениям	07	03	0110080050	610	12 949 243,37
	Укрепление материально-технической базы учреждений	07	03	0110080060		550 000,00
	Предоставление субсидий бюджетным, автономным учреждениям и иным некоммерческим организациям	07	03	0110080060	600	550 000,00
	Субсидии бюджетным учреждениям	07	03	0110080060	610	550 000,00
	Мероприятия в сфере образования	07	03	0110080110		121 850,00
	Предоставление субсидий бюджетным, автономным учреждениям и иным некоммерческим организациям	07	03	0110080110	600	121 850,00
	Субсидии бюджетным учреждениям	07	03	0110080110	610	121 850,00
	Обеспечение функционирования модели персонализированного финансирования дополнительного образования детей	07	03	0110081570		17 979 952,54
	Предоставление субсидий бюджетным, автономным учреждениям и иным некоммерческим организациям	07	03	0110081570	600	17 979 952,54
	Субсидии бюджетным учреждениям	07	03	0110081570	610	17 979 952,54
	Подпрограмма «Спортивный город-здоровый город»	07	03	0120000000		2 565 866,42
	Обеспечение функционирования модели персонализированного финансирования дополнительного образования детей	07	03	0120081570		2 565 866,42
	Предоставление субсидий бюджетным, автономным учреждениям и иным некоммерческим организациям	07	03	0120081570	600	2 565 866,42
	Субсидии бюджетным учреждениям	07	03	0120081570	610	2 565 866,42
	Подпрограмма «Котлас культурный»	07	03	0130000000		54 348 465,40
	Возмещение расходов, связанных с реализацией мер социальной поддержки по предоставлению компенсации расходов на оплату жилых помещений, отопления и освещения педагогическим работникам образовательных организаций в сельских населенных пунктах, рабочих поселках (поселках городского типа)	07	03	0130078390		689 968,40
	Предоставление субсидий бюджетным, автономным учреждениям и иным некоммерческим организациям	07	03	0130078390	600	689 968,40
	Субсидии бюджетным учреждениям	07	03	0130078390	610	689 968,40
	Гарантии и компенсации для лиц, работающих в органах местного самоуправления и муниципальных учреждениях	07	03	0130080020		200 000,00
	Предоставление субсидий бюджетным, автономным учреждениям и иным некоммерческим организациям	07	03	0130080020	600	200 000,00

	Субсидии бюджетным учреждениям	07	03	0130080020	610	200 000,00
	Оплата земельного налога	07	03	0130080030		34 297,00
	Предоставление субсидий бюджетным, автономным учреждениям и иным некоммерческим организациям	07	03	0130080030	600	34 297,00
	Субсидии бюджетным учреждениям	07	03	0130080030	610	34 297,00
	Расходы на обеспечение деятельности подведомственных учреждений	07	03	0130080050		53 424 200,00
	Предоставление субсидий бюджетным, автономным учреждениям и иным некоммерческим организациям	07	03	0130080050	600	53 424 200,00
	Субсидии бюджетным учреждениям	07	03	0130080050	610	53 424 200,00
	Молодежная политика	07	07			14 992 380,30
	Муниципальная программа городского округа Архангельской области «Котлас» «Реализация приоритетных направлений в социальной сфере городского округа Архангельской области «Котлас» на 2021-2025 годы»	07	07	0100000000		14 992 380,30
	Подпрограмма «Котлас Молодежный»	07	07	0150000000		14 992 380,30
	Оплата земельного налога	07	07	0150080030		15 800,00
	Предоставление субсидий бюджетным, автономным учреждениям и иным некоммерческим организациям	07	07	0150080030	600	15 800,00
	Субсидии бюджетным учреждениям	07	07	0150080030	610	15 800,00
	Расходы на обеспечение деятельности подведомственных учреждений	07	07	0150080050		7 666 900,00
	Предоставление субсидий бюджетным, автономным учреждениям и иным некоммерческим организациям	07	07	0150080050	600	7 666 900,00
	Субсидии бюджетным учреждениям	07	07	0150080050	610	7 666 900,00
	Укрепление материально-технической базы учреждений	07	07	0150080060		1 693 300,00
	Предоставление субсидий бюджетным, автономным учреждениям и иным некоммерческим организациям	07	07	0150080060	600	1 693 300,00
	Субсидии бюджетным учреждениям	07	07	0150080060	610	1 693 300,00
	Мероприятия по реализации молодежной политики	07	07	0150080180		250 900,00
	Предоставление субсидий бюджетным, автономным учреждениям и иным некоммерческим организациям	07	07	0150080180	600	250 900,00
	Субсидии бюджетным учреждениям	07	07	0150080180	610	250 900,00
	Мероприятия по реализации молодежной политики в муниципальных образованиях	07	07	01500S8530		5 365 480,30
	Предоставление субсидий бюджетным, автономным учреждениям и иным некоммерческим организациям	07	07	01500S8530	600	5 365 480,30
	Субсидии бюджетным учреждениям	07	07	01500S8530	610	5 365 480,30
	Другие вопросы в области образования	07	09			19 627 619,82
	Муниципальная программа городского округа Архангельской области «Котлас» «Реализация приоритетных направлений в социальной сфере городского округа Архангельской области «Котлас» на 2021-2025 годы»	07	09	0100000000		19 627 619,82
	Подпрограмма «Развитие образования городского округа Архангельской области «Котлас»	07	09	0110000000		19 627 619,82
	Осуществление государственных полномочий по финансовому обеспечению оплаты стоимости питания детей в организациях отдыха детей и их оздоровления с дневным пребыванием детей в каникулярное время	07	09	0110078320		5 162 884,40
	Предоставление субсидий бюджетным, автономным учреждениям и иным некоммерческим организациям	07	09	0110078320	600	5 162 884,40

	Субсидии бюджетным учреждениям	07	09	0110078320	610	5 162 884,40
	Расходы на обеспечение деятельности подведомственных учреждений	07	09	0110080050		13 467 194,18
	Расходы на выплаты персоналу в целях обеспечения выполнения функций государственными (муниципальными) органами, казенными учреждениями, органами управления государственными внебюджетными фондами	07	09	0110080050	100	7 250 226,95
	Расходы на выплаты персоналу казенных учреждений	07	09	0110080050	110	7 250 226,95
	Закупка товаров, работ и услуг для обеспечения государственных (муниципальных) нужд	07	09	0110080050	200	2 520 426,23
	Иные закупки товаров, работ и услуг для обеспечения государственных (муниципальных) нужд	07	09	0110080050	240	2 520 426,23
	Предоставление субсидий бюджетным, автономным учреждениям и иным некоммерческим организациям	07	09	0110080050	600	3 638 720,00
	Субсидии бюджетным учреждениям	07	09	0110080050	610	3 638 720,00
	Иные бюджетные ассигнования	07	09	0110080050	800	57 821,00
	Уплата налогов, сборов и иных платежей	07	09	0110080050	850	57 821,00
	Укрепление материально-технической базы учреждений	07	09	0110080060		150 000,00
	Закупка товаров, работ и услуг для обеспечения государственных (муниципальных) нужд	07	09	0110080060	200	150 000,00
	Иные закупки товаров, работ и услуг для обеспечения государственных (муниципальных) нужд	07	09	0110080060	240	150 000,00
	Мероприятия в сфере образования	07	09	0110080110		744 092,90
	Закупка товаров, работ и услуг для обеспечения государственных (муниципальных) нужд	07	09	0110080110	200	27 200,00
	Иные закупки товаров, работ и услуг для обеспечения государственных (муниципальных) нужд	07	09	0110080110	240	27 200,00
	Социальное обеспечение и иные выплаты населению	07	09	0110080110	300	217 234,00
	Иные выплаты населению	07	09	0110080110	360	217 234,00
	Предоставление субсидий бюджетным, автономным учреждениям и иным некоммерческим организациям	07	09	0110080110	600	499 658,90
	Субсидии бюджетным учреждениям	07	09	0110080110	610	499 658,90
	Обеспечение условий для развития кадрового потенциала муниципальных образовательных организаций в Архангельской области	07	09	01100S6980		103 448,34
	Социальное обеспечение и иные выплаты населению	07	09	01100S6980	300	103 448,34
	Иные выплаты населению	07	09	01100S6980	360	103 448,34
	КУЛЬТУРА, КИНЕМАТОГРАФИЯ	08	00			132 579 500,74
	Культура	08	01			132 579 500,74
	Муниципальная программа городского округа Архангельской области «Котлас» «Реализация приоритетных направлений в социальной сфере городского округа Архангельской области «Котлас» на 2021-2025 годы»	08	01	0100000000		132 399 500,74
	Подпрограмма «Котлас культурный»	08	01	0130000000		132 399 500,74
	Реализация мероприятий по модернизации учреждений отрасли культуры	08	01	0130074630		5 321 000,00
	Предоставление субсидий бюджетным, автономным учреждениям и иным некоммерческим организациям	08	01	0130074630	600	5 321 000,00
	Субсидии бюджетным учреждениям	08	01	0130074630	610	5 321 000,00
	Гарантии и компенсации для лиц, работающих в органах местного самоуправления и муниципальных учреждениях	08	01	0130080020		583 500,00

	Предоставление субсидий бюджетным, автономным учреждениям и иным некоммерческим организациям	08	01	0130080020	600	583 500,00
	Субсидии бюджетным учреждениям	08	01	0130080020	610	583 500,00
	Оплата земельного налога	08	01	0130080030		76 307,00
	Предоставление субсидий бюджетным, автономным учреждениям и иным некоммерческим организациям	08	01	0130080030	600	76 307,00
	Субсидии бюджетным учреждениям	08	01	0130080030	610	76 307,00
	Расходы на обеспечение деятельности подведомственных учреждений	08	01	0130080050		107 654 991,04
	Предоставление субсидий бюджетным, автономным учреждениям и иным некоммерческим организациям	08	01	0130080050	600	107 654 991,04
	Субсидии бюджетным учреждениям	08	01	0130080050	610	107 654 991,04
	Укрепление материально-технической базы учреждений	08	01	0130080060		1 486 042,20
	Предоставление субсидий бюджетным, автономным учреждениям и иным некоммерческим организациям	08	01	0130080060	600	1 486 042,20
	Субсидии бюджетным учреждениям	08	01	0130080060	610	1 486 042,20
	Мероприятия в сфере культуры на территории городского округа Архангельской области «Котлас»	08	01	0130080160		472 000,00
	Предоставление субсидий бюджетным, автономным учреждениям и иным некоммерческим организациям	08	01	0130080160	600	472 000,00
	Субсидии бюджетным учреждениям	08	01	0130080160	610	472 000,00
	Обновление книжного фонда модельных библиотек	08	01	0130081250		375 200,00
	Предоставление субсидий бюджетным, автономным учреждениям и иным некоммерческим организациям	08	01	0130081250	600	375 200,00
	Субсидии бюджетным учреждениям	08	01	0130081250	610	375 200,00
	Поддержка творческой деятельности и укрепление материально-технической базы муниципальных театров в населенных пунктах с численностью населения до 300 тысяч человек	08	01	01300L4660		4 183 908,05
	Предоставление субсидий бюджетным, автономным учреждениям и иным некоммерческим организациям	08	01	01300L4660	600	4 183 908,05
	Субсидии бюджетным учреждениям	08	01	01300L4660	610	4 183 908,05
	Государственная поддержка отрасли культуры (реализация мероприятий по модернизации библиотек в части комплектования книжных фондов муниципальных библиотек)	08	01	01300L5198		114 828,20
	Предоставление субсидий бюджетным, автономным учреждениям и иным некоммерческим организациям	08	01	01300L5198	600	114 828,20
	Субсидии бюджетным учреждениям	08	01	01300L5198	610	114 828,20
	Комплектование книжных фондов библиотек муниципальных образований Архангельской области и подписка на периодическую печать	08	01	01300S6820		91 224,25
	Предоставление субсидий бюджетным, автономным учреждениям и иным некоммерческим организациям	08	01	01300S6820	600	91 224,25
	Субсидии бюджетным учреждениям	08	01	01300S6820	610	91 224,25
	Частичное возмещение расходов по предоставлению мер социальной поддержки квалифицированных специалистов учреждений культуры и образовательных организаций (кроме педагогических работников), финансируемых из местных бюджетов, проживающих и работающих в сельских населенных пунктах, рабочих поселках (поселках городского типа) на территории Архангельской области	08	01	01300S8240		86 400,00
	Предоставление субсидий бюджетным, автономным учреждениям и иным некоммерческим организациям	08	01	01300S8240	600	86 400,00

	Субсидии бюджетным учреждениям	08	01	01300S8240	610	86 400,00
	Реконструкция и капитальный ремонт региональных и муниципальных музеев (в части муниципальных учреждений культуры)	08	01	013A155972		11 954 100,00
	Предоставление субсидий бюджетным, автономным учреждениям и иным некоммерческим организациям	08	01	013A155972	600	11 954 100,00
	Субсидии бюджетным учреждениям	08	01	013A155972	610	11 954 100,00
	Муниципальная программа городского округа Архангельской области «Котлас» «Строительство объектов инженерной и социальной инфраструктуры городского округа «Котлас» на 2020-2025 годы»	08	01	2600000000		180 000,00
	Проектирование и строительство театра в г.Котласе	08	01	2600086020		180 000,00
	Капитальные вложения в объекты государственной (муниципальной) собственности	08	01	2600086020	400	180 000,00
	Бюджетные инвестиции	08	01	2600086020	410	180 000,00
	Социальная политика	10	00			46 822 879,61
	Пенсионное обеспечение	10	01			2 572 841,03
	Муниципальная программа городского округа Архангельской области «Котлас» «Управление муниципальными финансами городского округа «Котлас» на 2023-2028 годы»	10	01	2100000000		2 572 841,03
	Пенсия за выслугу лет лицам, замещавшим на постоянной основе муниципальные должности в органах местного самоуправления городского округа «Котлас» и должности муниципальной службы в органах местного самоуправления городского округа «Котлас»	10	01	2100082110		2 572 841,03
	Социальное обеспечение и иные выплаты населению	10	01	2100082110	300	2 572 841,03
	Публичные нормативные социальные выплаты гражданам	10	01	2100082110	310	2 572 841,03
	Социальное обеспечение населения	10	03			7 424 711,13
	Муниципальная программа городского округа Архангельской области «Котлас» «Реализация приоритетных направлений в социальной сфере городского округа Архангельской области «Котлас» на 2021-2025 годы»	10	03	0100000000		5 743 727,13
	Подпрограмма «Развитие образования городского округа Архангельской области «Котлас»	10	03	0110000000		4 921 850,00
	Реализация положения о мерах социальной поддержки обучающихся муниципальных общеобразовательных организаций городского округа Архангельской области «Котлас»	10	03	0110080070		4 921 850,00
	Предоставление субсидий бюджетным, автономным учреждениям и иным некоммерческим организациям	10	03	0110080070	600	4 921 850,00
	Субсидии бюджетным учреждениям	10	03	0110080070	610	4 921 850,00
	Подпрограмма «Спортивный город-здоровый город»	10	03	0120000000		821 877,13
	Меры социальной поддержки в виде медицинского обеспечения	10	03	0120080310		821 877,13
	Социальное обеспечение и иные выплаты населению	10	03	0120080310	300	821 877,13
	Социальные выплаты гражданам, кроме публичных нормативных социальных выплат	10	03	0120080310	320	821 877,13
	Муниципальная программа городского округа Архангельской области «Котлас» «Развитие дорожного, жилищно-коммунального хозяйства и благоустройства на территории городского округа Архангельской области «Котлас» на 2022 - 2026 годы»	10	03	0400000000		1 270 984,00
	Подпрограмма «Организация предоставления мер социальной поддержки отдельным категориям граждан на территории городского округа Архангельской области «Котлас»	10	03	0450000000		1 270 984,00
	Обеспечение равной доступности услуг общественного транспорта для категорий граждан, установленных статьями 2 и 4 Федерального закона от 12 января 1995 года №5-ФЗ «О ветеранах»	10	03	0450078910		1 200,00
	Социальное обеспечение и иные выплаты населению	10	03	0450078910	300	1 200,00
	Социальные выплаты гражданам, кроме публичных нормативных социальных выплат	10	03	0450078910	320	1 200,00

	Обеспечение предоставления мер социальной поддержки по доставке твердого топлива	10	03	0450085410		76 864,00
	Социальное обеспечение и иные выплаты населению	10	03	0450085410	300	76 864,00
	Социальные выплаты гражданам, кроме публичных нормативных социальных выплат	10	03	0450085410	320	76 864,00
	Обеспечение предоставления мер социальной поддержки в виде права пользования услугами помывки в общих отделениях бань	10	03	0450085420		1 192 920,00
	Социальное обеспечение и иные выплаты населению	10	03	0450085420	300	1 192 920,00
	Социальные выплаты гражданам, кроме публичных нормативных социальных выплат	10	03	0450085420	320	1 192 920,00
	Муниципальная программа городского округа Архангельской области «Котлас» «Развитие гражданского общества и поддержка социально-ориентированных НКО городского округа Архангельской области «Котлас» на 2020-2025 годы»	10	03	0700000000		410 000,00
	Расходы на реализацию Положения «О звании «Почетный гражданин городского округа Архангельской области «Котлас»	10	03	0700080730		400 000,00
	Социальное обеспечение и иные выплаты населению	10	03	0700080730	300	400 000,00
	Публичные нормативные социальные выплаты гражданам	10	03	0700080730	310	400 000,00
	Расходы на реализацию Положения о медали городского округа Архангельской области «Котлас» «За особые заслуги»	10	03	0700080740		10 000,00
	Социальное обеспечение и иные выплаты населению	10	03	0700080740	300	10 000,00
	Публичные нормативные социальные выплаты гражданам	10	03	0700080740	310	10 000,00
	Охрана семьи и детства	10	04			36 807 237,45
	Муниципальная программа городского округа Архангельской области «Котлас» «Реализация приоритетных направлений в социальной сфере городского округа Архангельской области «Котлас» на 2021-2025 годы»	10	04	0100000000		36 807 237,45
	Подпрограмма «Развитие образования городского округа Архангельской области «Котлас»	10	04	0110000000		32 693 134,05
	Обеспечение мероприятий по организации предоставления дополнительных мер социальной поддержки семьям военнослужащих, сотрудников некоторых федеральных органов исполнительной власти и федеральных государственных органов, в которых федеральным законом предусмотрена военная служба, сотрудников органов внутренних дел Российской Федерации, принимающих (принимавших) участие в специальной военной операции, сотрудников уголовно-исполнительной системы Российской Федерации, выполняющих (выполнявших) возложенные на них задачи в период проведения специальной военной операции, лиц, заключивших контракт о пребывании в добровольческом формировании (о добровольном содействии в выполнении задач, возложенных на Вооруженные Силы Российской Федерации) для участия в указанной специальной военной операции, а также граждан, призванных на военную службу по мобилизации, в том числе погибших (умерших) при исполнении обязанностей военной службы (службы), в виде бесплатного горячего питания обучающихся по образовательным программам основного общего и среднего общего образования в муниципальных общеобразовательных организациях и бесплатного присмотра и ухода за детьми, посещающими муниципальные образовательные организации, реализующие программы дошкольного образования, в виде оплаты расходов образовательной организации, связанных с организацией питания и приобретением расходных материалов, используемых для обеспечения соблюдения воспитанниками режима дня и личной гигиены	10	04	0110074660		1 246 236,27
	Предоставление субсидий бюджетным, автономным учреждениям и иным некоммерческим организациям	10	04	0110074660	600	1 246 236,27
	Субсидии бюджетным учреждениям	10	04	0110074660	610	1 246 236,27
	Компенсация родительской платы за присмотр и уход за ребенком в образовательных организациях, реализующих образовательную программу дошкольного образования	10	04	0110078650		28 546 110,61
	Закупка товаров, работ и услуг для обеспечения государственных (муниципальных) нужд	10	04	0110078650	200	562 542,54
	Иные закупки товаров, работ и услуг для обеспечения государственных (муниципальных) нужд	10	04	0110078650	240	562 542,54
	Социальное обеспечение и иные выплаты населению	10	04	0110078650	300	27 983 568,07
	Социальные выплаты гражданам, кроме публичных нормативных социальных выплат	10	04	0110078650	320	27 983 568,07
	Предоставление жилых помещений детям-сиротам и детям, оставшимся без попечения родителей, лицам из их числа по договорам найма специализированных жилых помещений (областной бюджет)	10	04	0110078770		2 900 787,17

	Капитальные вложения в объекты государственной (муниципальной) собственности	10	04	0110078770	400	2 900 787,17
	Бюджетные инвестиции	10	04	0110078770	410	2 900 787,17
	Подпрограмма «Котлас Молодежный»	10	04	0150000000		4 114 103,40
	Реализация мероприятий по обеспечению жильем молодых семей	10	04	01500L4970		3 927 098,70
	Социальное обеспечение и иные выплаты населению	10	04	01500L4970	300	3 927 098,70
	Социальные выплаты гражданам, кроме публичных нормативных социальных выплат	10	04	01500L4970	320	3 927 098,70
	Реализация мероприятий по обеспечению жильем молодых семей	10	04	01500S8510		187 004,70
	Социальное обеспечение и иные выплаты населению	10	04	01500S8510	300	187 004,70
	Социальные выплаты гражданам, кроме публичных нормативных социальных выплат	10	04	01500S8510	320	187 004,70
	Другие вопросы в области социальной политики	10	06			18 090,00
	Муниципальная программа городского округа Архангельской области «Котлас» «Реализация приоритетных направлений в социальной сфере городского округа Архангельской области «Котлас» на 2021-2025 годы»	10	06	0100000000		18 090,00
	Подпрограмма «Развитие образования городского округа Архангельской области «Котлас»	10	06	0110000000		18 090,00
	Осуществление государственных полномочий по выплате вознаграждений профессиональным опекунам	10	06	0110078730		18 090,00
	Социальное обеспечение и иные выплаты населению	10	06	0110078730	300	18 090,00
	Социальные выплаты гражданам, кроме публичных нормативных социальных выплат	10	06	0110078730	320	18 090,00
	ФИЗИЧЕСКАЯ КУЛЬТУРА И СПОРТ	11	00			53 836 508,74
	Массовый спорт	11	02			4 616 800,00
	Муниципальная программа городского округа Архангельской области «Котлас» «Реализация приоритетных направлений в социальной сфере городского округа Архангельской области «Котлас» на 2021-2025 годы»	11	02	0100000000		4 616 800,00
	Подпрограмма «Спортивный город-здоровый город»	11	02	0120000000		4 616 800,00
	Мероприятия в сфере спорта на территории городского округа Архангельской области «Котлас»	11	02	0120080150		3 179 800,00
	Предоставление субсидий бюджетным, автономным учреждениям и иным некоммерческим организациям	11	02	0120080150	600	3 179 800,00
	Субсидии бюджетным учреждениям	11	02	0120080150	610	2 079 800,00
	Субсидии некоммерческим организациям (за исключением государственных (муниципальных) учреждений, государственных корпораций (компаний), публично-правовых компаний)	11	02	0120080150	630	1 100 000,00
	Мероприятия по развитию физической культуры и спорта в муниципальных образованиях	11	02	01200S8520		1 437 000,00
	Предоставление субсидий бюджетным, автономным учреждениям и иным некоммерческим организациям	11	02	01200S8520	600	1 437 000,00
	Субсидии бюджетным учреждениям	11	02	01200S8520	610	1 437 000,00
	Спорт высших достижений	11	03			49 219 708,74
	Муниципальная программа городского округа Архангельской области «Котлас» «Реализация приоритетных направлений в социальной сфере городского округа Архангельской области «Котлас» на 2021-2025 годы»	11	03	0100000000		49 219 708,74
	Подпрограмма «Спортивный город-здоровый город»	11	03	0120000000		49 219 708,74
	Гарантии и компенсации для лиц, работающих в органах местного самоуправления и муниципальных учреждениях	11	03	0120080020		248 500,00
	Предоставление субсидий бюджетным, автономным учреждениям и иным некоммерческим организациям	11	03	0120080020	600	248 500,00
	Субсидии бюджетным учреждениям	11	03	0120080020	610	248 500,00
	Оплата земельного налога	11	03	0120080030		460 796,00

	Предоставление субсидий бюджетным, автономным учреждениям и иным некоммерческим организациям	11	03	0120080030	600	460 796,00
	Субсидии бюджетным учреждениям	11	03	0120080030	610	460 796,00
	Расходы на обеспечение деятельности подведомственных учреждений	11	03	0120080050		44 034 200,00
	Предоставление субсидий бюджетным, автономным учреждениям и иным некоммерческим организациям	11	03	0120080050	600	44 034 200,00
	Субсидии бюджетным учреждениям	11	03	0120080050	610	44 034 200,00
	Укрепление материально-технической базы учреждений	11	03	0120080060		2 068 000,00
	Предоставление субсидий бюджетным, автономным учреждениям и иным некоммерческим организациям	11	03	0120080060	600	2 068 000,00
	Субсидии бюджетным учреждениям	11	03	0120080060	610	2 068 000,00
	Мероприятия по развитию физической культуры и спорта в муниципальных образованиях	11	03	01200S8520		1 833 500,00
	Предоставление субсидий бюджетным, автономным учреждениям и иным некоммерческим организациям	11	03	01200S8520	600	1 833 500,00
	Субсидии бюджетным учреждениям	11	03	01200S8520	610	1 833 500,00
	Государственная поддержка организаций, входящих в систему спортивной подготовки	11	03	012P550810		574 712,74
	Предоставление субсидий бюджетным, автономным учреждениям и иным некоммерческим организациям	11	03	012P550810	600	574 712,74
	Субсидии бюджетным учреждениям	11	03	012P550810	610	574 712,74
	СРЕДСТВА МАССОВОЙ ИНФОРМАЦИИ	12	00			2 301 150,00
	Телевидение и радиовещание	12	01			1 716 950,00
	Муниципальная программа городского округа Архангельской области «Котлас» «Обеспечение деятельности администрации городского округа Архангельской области «Котлас» и развитие информационной политики на 2020-2025 годы»	12	01	0800000000		1 716 950,00
	Расходы на обеспечение деятельности подведомственных учреждений	12	01	0800080050		1 716 950,00
	Предоставление субсидий бюджетным, автономным учреждениям и иным некоммерческим организациям	12	01	0800080050	600	1 716 950,00
	Субсидии автономным учреждениям	12	01	0800080050	620	1 716 950,00
	Периодическая печать и издательства	12	02			584 200,00
	Муниципальная программа городского округа Архангельской области «Котлас» «Обеспечение деятельности администрации городского округа Архангельской области «Котлас» и развитие информационной политики на 2020-2025 годы»	12	02	0800000000		584 200,00
	Расходы на обеспечение деятельности подведомственных учреждений	12	02	0800080050		584 200,00
	Предоставление субсидий бюджетным, автономным учреждениям и иным некоммерческим организациям	12	02	0800080050	600	584 200,00
	Субсидии автономным учреждениям	12	02	0800080050	620	584 200,00
	ОБСЛУЖИВАНИЕ ГОСУДАРСТВЕННОГО (МУНИЦИПАЛЬНОГО) ДОЛГА	13	00			3 692 686,83
	Обслуживание государственного (муниципального) внутреннего долга	13	01			3 692 686,83
	Муниципальная программа городского округа Архангельской области «Котлас» «Управление муниципальными финансами городского округа «Котлас» на 2023-2028 годы»	13	01	2100000000		3 692 686,83
	Расходы на обслуживание муниципального долга городского округа «Котлас»	13	01	2100082120		3 692 686,83
	Обслуживание государственного (муниципального) долга	13	01	2100082120	700	3 692 686,83
	Обслуживание муниципального долга	13	01	2100082120	730	3 692 686,83
Итого расходов:						1 694 444 049,45

ПРИЛОЖЕНИЕ № 4
к постановлению администрации городского округа «Котлас»
от «07» августа 2023 года № 1821
«Об утверждении отчета об исполнении бюджета городского округа «Котлас» за полугодие 2023

Исполнение бюджета городского округа «Котлас» за полугодие 2023 года по расходам бюджета городского округа «Котлас» по ведомственной структуре расходов бюджета городского округа «Котлас»						
Наименование показателя	Код по бюджетной классификации					Сумма, руб
	главного распорядителя	раздела	подраздела	целевой статьи	вида расходов	
1	2	3	4	5	6	7
Финансовое управление городского округа «Котлас»	090	00	00			20 359 221,46
Общегосударственные вопросы	090	01	00			14 093 693,60
Обеспечение деятельности финансовых, налоговых и таможенных органов и органов финансового (финансово-бюджетного) надзора	090	01	06			12 785 130,60
Муниципальная программа городского округа Архангельской области «Котлас» «Управление муниципальными финансами городского округа «Котлас» на 2023-2028 годы»	090	01	06	2100000000		12 785 130,60
Расходы на содержание органов местного самоуправления и обеспечение их функций	090	01	06	2100080010		12 687 130,60
Расходы на выплаты персоналу в целях обеспечения выполнения функций государственными (муниципальными) органами, казенными учреждениями, органами управления государственными внебюджетными фондами	090	01	06	2100080010	100	11 447 619,64
Расходы на выплаты персоналу государственных (муниципальных) органов	090	01	06	2100080010	120	11 447 619,64
Закупка товаров, работ и услуг для обеспечения государственных (муниципальных) нужд	090	01	06	2100080010	200	1 239 510,96
Иные закупки товаров, работ и услуг для обеспечения государственных (муниципальных) нужд	090	01	06	2100080010	240	1 239 510,96
Гарантии и компенсации для лиц, работающих в органах местного самоуправления и муниципальных учреждениях	090	01	06	2100080020		98 000,00
Расходы на выплаты персоналу в целях обеспечения выполнения функций государственными (муниципальными) органами, казенными учреждениями, органами управления государственными внебюджетными фондами	090	01	06	2100080020	100	98 000,00
Расходы на выплаты персоналу государственных (муниципальных) органов	090	01	06	2100080020	120	98 000,00
Другие общегосударственные вопросы	090	01	13			1 308 563,00
Муниципальная программа городского округа Архангельской области «Котлас» «Управление муниципальными финансами городского округа «Котлас» на 2023-2028 годы»	090	01	13	2100000000		1 308 563,00
Расходы на исполнение актов судебных органов и выплат финансовых санкций по обязательствам городского округа «Котлас»	090	01	13	2100082130		45 300,00
Иные бюджетные ассигнования	090	01	13	2100082130	800	45 300,00
Исполнение судебных актов	090	01	13	2100082130	830	45 300,00

	Совершенствование и поддержка функционирования систем автоматизации бюджетного процесса и автоматизации бюджетного и бухгалтерского учета	090	01	13	2100082140		1 263 263,00
	Закупка товаров, работ и услуг для обеспечения государственных (муниципальных) нужд	090	01	13	2100082140	200	1 263 263,00
	Иные закупки товаров, работ и услуг для обеспечения государственных (муниципальных) нужд	090	01	13	2100082140	240	1 263 263,00
	Социальная политика	090	10	00			2 572 841,03
	Пенсионное обеспечение	090	10	01			2 572 841,03
	Муниципальная программа городского округа Архангельской области «Котлас» «Управление муниципальными финансами городского округа «Котлас» на 2023-2028 годы»	090	10	01	2100000000		2 572 841,03
	Пенсия за выслугу лет лицам, замещавшим на постоянной основе муниципальные должности в органах местного самоуправления городского округа «Котлас» и должности муниципальной службы в органах местного самоуправления городского округа «Котлас»	090	10	01	2100082110		2 572 841,03
	Социальное обеспечение и иные выплаты населению	090	10	01	2100082110	300	2 572 841,03
	Публичные нормативные социальные выплаты гражданам	090	10	01	2100082110	310	2 572 841,03
	ОБСЛУЖИВАНИЕ ГОСУДАРСТВЕННОГО (МУНИЦИПАЛЬНОГО) ДОЛГА	090	13	00			3 692 686,83
	Обслуживание государственного (муниципального) внутреннего долга	090	13	01			3 692 686,83
	Муниципальная программа городского округа Архангельской области «Котлас» «Управление муниципальными финансами городского округа «Котлас» на 2023-2028 годы»	090	13	01	2100000000		3 692 686,83
	Расходы на обслуживание муниципального долга городского округа «Котлас»	090	13	01	2100082120		3 692 686,83
	Обслуживание государственного (муниципального) долга	090	13	01	2100082120	700	3 692 686,83
	Обслуживание муниципального долга	090	13	01	2100082120	730	3 692 686,83
	Комитет по управлению имуществом администрации городского округа Архангельской области «Котлас»	162	00	00			15 126 226,88
	Общегосударственные вопросы	162	01	00			12 038 639,56
	Другие общегосударственные вопросы	162	01	13			12 038 639,56
	Муниципальная программа городского округа Архангельской области «Котлас» «Реализация приоритетных направлений в социальной сфере городского округа Архангельской области «Котлас» на 2021-2025 годы»	162	01	13	0100000000		8 702,00
	Подпрограмма «Развитие образования городского округа Архангельской области «Котлас»	162	01	13	0110000000		8 702,00
	Предоставление жилых помещений детям-сиротам и детям, оставшимся без попечения родителей, лицам из их числа по договорам найма специализированных жилых помещений (областной бюджет)	162	01	13	0110078770		8 702,00
	Закупка товаров, работ и услуг для обеспечения государственных (муниципальных) нужд	162	01	13	0110078770	200	8 702,00
	Иные закупки товаров, работ и услуг для обеспечения государственных (муниципальных) нужд	162	01	13	0110078770	240	8 702,00
	Муниципальная программа городского округа Архангельской области «Котлас» «Организация деятельности Комитета по управлению имуществом администрации городского округа Архангельской области «Котлас» на 2020-2026 годы»	162	01	13	0200000000		12 029 937,56
	Подпрограмма «Обеспечение деятельности Комитета по управлению имуществом городского округа «Котлас»»	162	01	13	0210000000		6 807 079,80
	Расходы на содержание органов местного самоуправления и обеспечение их функций	162	01	13	0210080010		6 611 012,80

				Расходы на выплаты персоналу в целях обеспечения выполнения функций государственными (муниципальными) органами, казенными учреждениями, органами управления государственными внебюджетными фондами	162	01	13	0210080010	100	6 334 934,56
				Расходы на выплаты персоналу государственных (муниципальных) органов	162	01	13	0210080010	120	6 334 934,56
				Закупка товаров, работ и услуг для обеспечения государственных (муниципальных) нужд	162	01	13	0210080010	200	212 198,24
				Иные закупки товаров, работ и услуг для обеспечения государственных (муниципальных) нужд	162	01	13	0210080010	240	212 198,24
				Иные бюджетные ассигнования	162	01	13	0210080010	800	63 880,00
				Уплата налогов, сборов и иных платежей	162	01	13	0210080010	850	63 880,00
				Гарантии и компенсации для лиц, работающих в органах местного самоуправления и муниципальных учреждениях	162	01	13	0210080020		46 067,00
				Расходы на выплаты персоналу в целях обеспечения выполнения функций государственными (муниципальными) органами, казенными учреждениями, органами управления государственными внебюджетными фондами	162	01	13	0210080020	100	46 067,00
				Расходы на выплаты персоналу государственных (муниципальных) органов	162	01	13	0210080020	120	46 067,00
				Расходы на уплату исполнительских сборов, административных штрафов и на исполнение судебных актов, предусматривающих обращение взыскания на средства местного бюджета по денежным обязательствам муниципальных казенных учреждений	162	01	13	0210080080		150 000,00
				Иные бюджетные ассигнования	162	01	13	0210080080	800	150 000,00
				Исполнение судебных актов	162	01	13	0210080080	830	150 000,00
				Подпрограмма «Содержание муниципального имущества городского округа «Котлас»	162	01	13	0220000000		5 222 857,76
				Мероприятия по содержанию муниципального имущества	162	01	13	0220080210		5 222 857,76
				Закупка товаров, работ и услуг для обеспечения государственных (муниципальных) нужд	162	01	13	0220080210	200	5 222 857,76
				Иные закупки товаров, работ и услуг для обеспечения государственных (муниципальных) нужд	162	01	13	0220080210	240	5 222 857,76
				Национальная экономика	162	04	00			186 800,15
				Другие вопросы в области национальной экономики	162	04	12			186 800,15
				Муниципальная программа городского округа Архангельской области «Котлас» «Организация деятельности Комитета по управлению имуществом администрации городского округа Архангельской области «Котлас» на 2020-2026 годы»	162	04	12	0200000000		186 800,15
				Подпрограмма «Землеустройство и землепользование на территории городского округа «Котлас»»	162	04	12	0230000000		186 800,15
				Землеустройство и землепользование на территории городского округа «Котлас»	162	04	12	0230080230		186 800,15
				Закупка товаров, работ и услуг для обеспечения государственных (муниципальных) нужд	162	04	12	0230080230	200	186 800,15
				Иные закупки товаров, работ и услуг для обеспечения государственных (муниципальных) нужд	162	04	12	0230080230	240	186 800,15
				Социальная политика	162	10	00			2 900 787,17
				Охрана семьи и детства	162	10	04			2 900 787,17
				Муниципальная программа городского округа Архангельской области «Котлас» «Реализация приоритетных направлений в социальной сфере городского округа Архангельской области «Котлас» на 2021-2025 годы»	162	10	04	0100000000		2 900 787,17
				Подпрограмма «Развитие образования городского округа Архангельской области «Котлас»	162	10	04	0110000000		2 900 787,17
				Предоставление жилых помещений детям-сиротам и детям, оставшимся без попечения родителей, лицам из их числа по договорам найма специализированных жилых помещений (областной бюджет)	162	10	04	0110078770		2 900 787,17

								Капитальные вложения в объекты государственной (муниципальной) собственности	162	10	04	0110078770	400	2 900 787,17
								Бюджетные инвестиции	162	10	04	0110078770	410	2 900 787,17
								Контрольно-счётная палата городского округа Архангельской области «Котлас»	304	00	00			1 252 190,44
								Общегосударственные вопросы	304	01	00			1 252 190,44
								Обеспечение деятельности финансовых, налоговых и таможенных органов и органов финансового (финансово-бюджетного) надзора	304	01	06			1 252 190,44
								Обеспечение деятельности Контрольно-счетной палаты городского округа «Котлас»	304	01	06	4500000000		1 252 190,44
								Расходы на содержание органов местного самоуправления и обеспечение их функций	304	01	06	4500080010		1 252 190,44
								Расходы на выплаты персоналу в целях обеспечения выполнения функций государственными (муниципальными) органами, казенными учреждениями, органами управления государственными внебюджетными фондами	304	01	06	4500080010	100	1 194 390,44
								Расходы на выплаты персоналу государственных (муниципальных) органов	304	01	06	4500080010	120	1 194 390,44
								Закупка товаров, работ и услуг для обеспечения государственных (муниципальных) нужд	304	01	06	4500080010	200	57 800,00
								Иные закупки товаров, работ и услуг для обеспечения государственных (муниципальных) нужд	304	01	06	4500080010	240	57 800,00
								администрация городского округа Архангельской области «Котлас»	312	00	00			39 987 300,59
								Общегосударственные вопросы	312	01	00			27 202 808,15
								Функционирование высшего должностного лица субъекта Российской Федерации и муниципального образования	312	01	02			1 372 750,22
								Муниципальная программа городского округа Архангельской области «Котлас» «Обеспечение деятельности администрации городского округа Архангельской области «Котлас» и развитие информационной политики на 2020-2025 годы»	312	01	02	0800000000		1 372 750,22
								Расходы на содержание органов местного самоуправления и обеспечение их функций	312	01	02	0800080010		1 372 750,22
								Расходы на выплаты персоналу в целях обеспечения выполнения функций государственными (муниципальными) органами, казенными учреждениями, органами управления государственными внебюджетными фондами	312	01	02	0800080010	100	1 372 750,22
								Расходы на выплаты персоналу государственных (муниципальных) органов	312	01	02	0800080010	120	1 372 750,22
								Функционирование Правительства Российской Федерации, высших исполнительных органов государственной власти субъектов Российской Федерации, местных администраций	312	01	04			20 644 990,21
								Муниципальная программа городского округа Архангельской области «Котлас» «Обеспечение деятельности администрации городского округа Архангельской области «Котлас» и развитие информационной политики на 2020-2025 годы»	312	01	04	0800000000		20 644 990,21
								Осуществление переданных органам местного самоуправления муниципальных образований Архангельской области государственных полномочий Архангельской области по созданию муниципальных комиссий по делам несовершеннолетних и защите их прав	312	01	04	0800078791		1 065 736,41
								Расходы на выплаты персоналу в целях обеспечения выполнения функций государственными (муниципальными) органами, казенными учреждениями, органами управления государственными внебюджетными фондами	312	01	04	0800078791	100	981 507,47
								Расходы на выплаты персоналу государственных (муниципальных) органов	312	01	04	0800078791	120	981 507,47
								Закупка товаров, работ и услуг для обеспечения государственных (муниципальных) нужд	312	01	04	0800078791	200	84 228,94
								Иные закупки товаров, работ и услуг для обеспечения государственных (муниципальных) нужд	312	01	04	0800078791	240	84 228,94
								Осуществление переданных органам местного самоуправления муниципальных образований Архангельской области государственных полномочий Архангельской области в сфере административных правонарушений	312	01	04	0800078793		308 211,03

	Расходы на выплаты персоналу в целях обеспечения выполнения функций государственными (муниципальными) органами, казенными учреждениями, органами управления государственными внебюджетными фондами	312	01	04	0800078793	100	209 415,31
	Расходы на выплаты персоналу государственных (муниципальных) органов	312	01	04	0800078793	120	209 415,31
	Закупка товаров, работ и услуг для обеспечения государственных (муниципальных) нужд	312	01	04	0800078793	200	98 795,72
	Иные закупки товаров, работ и услуг для обеспечения государственных (муниципальных) нужд	312	01	04	0800078793	240	98 795,72
	Расходы на содержание органов местного самоуправления и обеспечение их функций	312	01	04	0800080010		19 124 744,51
	Расходы на выплаты персоналу в целях обеспечения выполнения функций государственными (муниципальными) органами, казенными учреждениями, органами управления государственными внебюджетными фондами	312	01	04	0800080010	100	18 479 176,23
	Расходы на выплаты персоналу государственных (муниципальных) органов	312	01	04	0800080010	120	18 479 176,23
	Закупка товаров, работ и услуг для обеспечения государственных (муниципальных) нужд	312	01	04	0800080010	200	641 560,67
	Иные закупки товаров, работ и услуг для обеспечения государственных (муниципальных) нужд	312	01	04	0800080010	240	641 560,67
	Социальное обеспечение и иные выплаты населению	312	01	04	0800080010	300	2 825,61
	Социальные выплаты гражданам, кроме публичных нормативных социальных выплат	312	01	04	0800080010	320	2 825,61
	Иные бюджетные ассигнования	312	01	04	0800080010	800	1 182,00
	Уплата налогов, сборов и иных платежей	312	01	04	0800080010	850	1 182,00
	Гарантии и компенсации для лиц, работающих в органах местного самоуправления и муниципальных учреждениях	312	01	04	0800080020		146 298,26
	Расходы на выплаты персоналу в целях обеспечения выполнения функций государственными (муниципальными) органами, казенными учреждениями, органами управления государственными внебюджетными фондами	312	01	04	0800080020	100	146 298,26
	Расходы на выплаты персоналу государственных (муниципальных) органов	312	01	04	0800080020	120	146 298,26
	Судебная система	312	01	05			4 260,98
	Осуществление полномочий по составлению (изменению) списков кандидатов в присяжные заседатели федеральных судов общей юрисдикции в Российской Федерации	312	01	05	4900000000		4 260,98
	Осуществление полномочий по составлению (изменению) списков кандидатов в присяжные заседатели федеральных судов общей юрисдикции в Российской Федерации	312	01	05	4900051200		4 260,98
	Закупка товаров, работ и услуг для обеспечения государственных (муниципальных) нужд	312	01	05	4900051200	200	4 260,98
	Иные закупки товаров, работ и услуг для обеспечения государственных (муниципальных) нужд	312	01	05	4900051200	240	4 260,98
	Обеспечение проведения выборов и референдумов	312	01	07			2 056 179,87
	Проведение выборов и референдумов	312	01	07	4100000000		2 056 179,87
	Проведение выборов в Собрание депутатов городского округа Архангельской области «Котлас»	312	01	07	4100084100		2 056 179,87
	Иные бюджетные ассигнования	312	01	07	4100084100	800	2 056 179,87
	Специальные расходы	312	01	07	4100084100	880	2 056 179,87
	Другие общегосударственные вопросы	312	01	13			3 124 626,87
	Муниципальная программа городского округа Архангельской области «Котлас» «Развитие гражданского общества и поддержка социально-ориентированных НКО городского округа Архангельской области «Котлас» на 2020-2025 годы»	312	01	13	0700000000		1 879 731,76

				Поддержка социально ориентированных НКО городского округа Архангельской области «Котлас»	312	01	13	0700080710		0,0
				Предоставление субсидий бюджетным, автономным учреждениям и иным некоммерческим организациям	312	01	13	0700080710	600	0,0
				Субсидии некоммерческим организациям (за исключением государственных (муниципальных) учреждений, государственных корпораций (компаний), публично-правовых компаний)	312	01	13	0700080710	630	0,0
				Развитие гражданского общества	312	01	13	0700080720		429 731,76
				Закупка товаров, работ и услуг для обеспечения государственных (муниципальных) нужд	312	01	13	0700080720	200	402 303,76
				Иные закупки товаров, работ и услуг для обеспечения государственных (муниципальных) нужд	312	01	13	0700080720	240	402 303,76
				Иные бюджетные ассигнования	312	01	13	0700080720	800	27 428,00
				Уплата налогов, сборов и иных платежей	312	01	13	0700080720	850	27 428,00
				Реализация муниципальных программ поддержки социально ориентированных некоммерческих организаций	312	01	13	07000S8410		1 450 000,00
				Предоставление субсидий бюджетным, автономным учреждениям и иным некоммерческим организациям	312	01	13	07000S8410	600	1 450 000,00
				Субсидии некоммерческим организациям (за исключением государственных (муниципальных) учреждений, государственных корпораций (компаний), публично-правовых компаний)	312	01	13	07000S8410	630	1 450 000,00
				Муниципальная программа городского округа Архангельской области «Котлас» «Обеспечение деятельности администрации городского округа Архангельской области «Котлас» и развитие информационной политики на 2020-2025 годы»	312	01	13	0800000000		1 203 995,11
				Расходы на уплату исполнительских сборов, административных штрафов и на исполнение судебных актов, предусматривающих обращение взыскания на средства местного бюджета по денежным обязательствам муниципальных казенных учреждений	312	01	13	0800080080		606 871,77
				Иные бюджетные ассигнования	312	01	13	0800080080	800	606 871,77
				Исполнение судебных актов	312	01	13	0800080080	830	569 371,77
				Уплата налогов, сборов и иных платежей	312	01	13	0800080080	850	37 500,00
				Мероприятия по развитию информационной политики городского округа Архангельской области «Котлас»	312	01	13	0800080810		597 123,34
				Закупка товаров, работ и услуг для обеспечения государственных (муниципальных) нужд	312	01	13	0800080810	200	597 123,34
				Иные закупки товаров, работ и услуг для обеспечения государственных (муниципальных) нужд	312	01	13	0800080810	240	597 123,34
				Резервный фонд администрации городского округа Архангельской области «Котлас»	312	01	13	4700000000		40 900,00
				Резервный фонд администрации городского округа Архангельской области «Котлас»	312	01	13	4700084700		40 900,00
				Закупка товаров, работ и услуг для обеспечения государственных (муниципальных) нужд	312	01	13	4700084700	200	7 900,00
				Иные закупки товаров, работ и услуг для обеспечения государственных (муниципальных) нужд	312	01	13	4700084700	240	7 900,00
				Социальное обеспечение и иные выплаты населению	312	01	13	4700084700	300	33 000,00
				Иные выплаты населению	312	01	13	4700084700	360	33 000,00
				Национальная безопасность и правоохранительная деятельность	312	03	00			10 073 342,44
				Защита населения и территории от чрезвычайных ситуаций природного и техногенного характера, пожарная безопасность	312	03	10			10 062 036,49
				Муниципальная программа городского округа Архангельской области «Котлас» «Обеспечение безопасности жизнедеятельности населения на территории городского округа Архангельской области «Котлас» на 2019-2025 годы»	312	03	10	0900000000		10 062 036,49

	Расходы на обеспечение деятельности подведомственных учреждений	312	03	10	0900080050		9 980 648,33
	Расходы на выплаты персоналу в целях обеспечения выполнения функций государственными (муниципальными) органами, казенными учреждениями, органами управления государственными внебюджетными фондами	312	03	10	0900080050	100	9 288 968,20
	Расходы на выплаты персоналу казенных учреждений	312	03	10	0900080050	110	9 288 968,20
	Закупка товаров, работ и услуг для обеспечения государственных (муниципальных) нужд	312	03	10	0900080050	200	672 110,13
	Иные закупки товаров, работ и услуг для обеспечения государственных (муниципальных) нужд	312	03	10	0900080050	240	672 110,13
	Иные бюджетные ассигнования	312	03	10	0900080050	800	19 570,00
	Уплата налогов, сборов и иных платежей	312	03	10	0900080050	850	19 570,00
	Предупреждение и ликвидация последствий чрезвычайных ситуаций, защита населения и территории городского округа «Котлас» от чрезвычайных ситуаций природного и техногенного характера, гражданская оборона	312	03	10	0900080910		81 388,16
	Закупка товаров, работ и услуг для обеспечения государственных (муниципальных) нужд	312	03	10	0900080910	200	81 388,16
	Иные закупки товаров, работ и услуг для обеспечения государственных (муниципальных) нужд	312	03	10	0900080910	240	81 388,16
	Другие вопросы в области национальной безопасности и правоохранительной деятельности	312	03	14			11 305,95
	Муниципальная программа городского округа Архангельской области «Котлас» «Обеспечение безопасности жизнедеятельности населения на территории городского округа Архангельской области «Котлас» на 2019-2025 годы»	312	03	14	0900000000		11 305,95
	Профилактика правонарушений, развитие (построение) АПК «Безопасный город» на территории городского округа «Котлас»	312	03	14	0900080920		11 305,95
	Закупка товаров, работ и услуг для обеспечения государственных (муниципальных) нужд	312	03	14	0900080920	200	11 305,95
	Иные закупки товаров, работ и услуг для обеспечения государственных (муниципальных) нужд	312	03	14	0900080920	240	11 305,95
	Социальная политика	312	10	00			410 000,00
	Социальное обеспечение населения	312	10	03			410 000,00
	Муниципальная программа городского округа Архангельской области «Котлас» «Развитие гражданского общества и поддержка социально-ориентированных НКО городского округа Архангельской области «Котлас» на 2020-2025 годы»	312	10	03	0700000000		410 000,00
	Расходы на реализацию Положения «О звании «Почетный гражданин городского округа Архангельской области «Котлас»	312	10	03	0700080730		400 000,00
	Социальное обеспечение и иные выплаты населению	312	10	03	0700080730	300	400 000,00
	Публичные нормативные социальные выплаты гражданам	312	10	03	0700080730	310	400 000,00
	Расходы на реализацию Положения о медали городского округа Архангельской области «Котлас» «За особые заслуги»	312	10	03	0700080740		10 000,00
	Социальное обеспечение и иные выплаты населению	312	10	03	0700080740	300	10 000,00
	Публичные нормативные социальные выплаты гражданам	312	10	03	0700080740	310	10 000,00
	СРЕДСТВА МАССОВОЙ ИНФОРМАЦИИ	312	12	00			2 301 150,00
	Телевидение и радиовещание	312	12	01			1 716 950,00
	Муниципальная программа городского округа Архангельской области «Котлас» «Обеспечение деятельности администрации городского округа Архангельской области «Котлас» и развитие информационной политики на 2020-2025 годы»	312	12	01	0800000000		1 716 950,00

	Иные бюджетные ассигнования	313	01	13	3000083070	800	3 179 732,31
	Уплата налогов, сборов и иных платежей	313	01	13	3000083070	850	3 179 732,31
Национальная экономика		313	04	00			55 185 582,45
Транспорт		313	04	08			3 564 044,32
Муниципальная программа городского округа Архангельской области «Котлас» «Развитие дорожного, жилищно-коммунального хозяйства и благоустройства на территории городского округа Архангельской области «Котлас» на 2022 - 2026 годы»		313	04	08	0400000000		3 564 044,32
Подпрограмма «Осуществление дорожной деятельности в отношении автомобильных дорог общего пользования местного значения в границах городского округа Архангельской области «Котлас» и обеспечение безопасности дорожного движения на них»		313	04	08	0430000000		3 564 044,32
Обеспечение регулярных пассажирских перевозок общественным транспортом по регулируемым тарифам		313	04	08	0430083420		3 564 044,32
Закупка товаров, работ и услуг для обеспечения государственных (муниципальных) нужд		313	04	08	0430083420	200	3 564 044,32
Иные закупки товаров, работ и услуг для обеспечения государственных (муниципальных) нужд		313	04	08	0430083420	240	3 564 044,32
Дорожное хозяйство (дорожные фонды)		313	04	09			51 621 538,13
Муниципальная программа городского округа Архангельской области «Котлас» «Развитие дорожного, жилищно-коммунального хозяйства и благоустройства на территории городского округа Архангельской области «Котлас» на 2022 - 2026 годы»		313	04	09	0400000000		51 621 538,13
Подпрограмма «Осуществление дорожной деятельности в отношении автомобильных дорог общего пользования местного значения в границах городского округа Архангельской области «Котлас» и обеспечение безопасности дорожного движения на них»		313	04	09	0430000000		51 621 538,13
Расходы на обеспечение деятельности подведомственных учреждений		313	04	09	0430080050		49 668 200,00
Предоставление субсидий бюджетным, автономным учреждениям и иным некоммерческим организациям		313	04	09	0430080050	600	49 668 200,00
Субсидии бюджетным учреждениям		313	04	09	0430080050	610	49 668 200,00
Оплата налогов на имущество		313	04	09	0430083020		9 256,00
Иные бюджетные ассигнования		313	04	09	0430083020	800	9 256,00
Уплата налогов, сборов и иных платежей		313	04	09	0430083020	850	9 256,00
Капитальный ремонт и ремонт автомобильных дорог, тротуаров, проездов к дворовым территориям (дорожный фонд)		313	04	09	043008341Д		20 000,00
Предоставление субсидий бюджетным, автономным учреждениям и иным некоммерческим организациям		313	04	09	043008341Д	600	20 000,00
Субсидии бюджетным учреждениям		313	04	09	043008341Д	610	20 000,00
Модернизация нерегулируемых пешеходных переходов, светофорных объектов и установка светофорных объектов		313	04	09	0430083440		70 000,00
Предоставление субсидий бюджетным, автономным учреждениям и иным некоммерческим организациям		313	04	09	0430083440	600	70 000,00
Субсидии бюджетным учреждениям		313	04	09	0430083440	610	70 000,00
Строительство парковки для гостевого автотранспорта по ул. Кедрова, д.14		313	04	09	0430083450		1 602 082,13
Капитальные вложения в объекты государственной (муниципальной) собственности		313	04	09	0430083450	400	1 602 082,13
Бюджетные инвестиции		313	04	09	0430083450	410	1 602 082,13
Обустройство автобусных остановок на муниципальных маршрутах		313	04	09	0430083460		252 000,00
Закупка товаров, работ и услуг для обеспечения государственных (муниципальных) нужд		313	04	09	0430083460	200	252 000,00

				Иные закупки товаров, работ и услуг для обеспечения государственных (муниципальных) нужд	313	04	09	0430083460	240	252 000,00
				Жилищно-коммунальное хозяйство	313	05	00			64 054 355,24
				Жилищное хозяйство	313	05	01			10 262 296,33
				Муниципальная программа городского округа Архангельской области «Котлас» «Развитие дорожного, жилищно-коммунального хозяйства и благоустройства на территории городского округа Архангельской области «Котлас» на 2022 - 2026 годы»	313	05	01	0400000000		10 262 296,33
				Подпрограмма «Поддержка жилищно - коммунального хозяйства городского округа Архангельской области «Котлас»	313	05	01	0410000000		10 262 296,33
				Содержание жилого помещения и оплата коммунальных услуг (в части незаселенных жилых помещений, находящихся в муниципальной собственности городского округа «Котлас»)	313	05	01	0410081410		1 901 852,29
				Закупка товаров, работ и услуг для обеспечения государственных (муниципальных) нужд	313	05	01	0410081410	200	1 901 852,29
				Иные закупки товаров, работ и услуг для обеспечения государственных (муниципальных) нужд	313	05	01	0410081410	240	1 901 852,29
				Взносы на капитальный ремонт общего имущества в многоквартирных домах, в доле помещений, находящихся в муниципальной собственности городского округа «Котлас»	313	05	01	0410081430		7 501 760,45
				Закупка товаров, работ и услуг для обеспечения государственных (муниципальных) нужд	313	05	01	0410081430	200	7 501 760,45
				Иные закупки товаров, работ и услуг для обеспечения государственных (муниципальных) нужд	313	05	01	0410081430	240	7 501 760,45
				Обеспечение надлежащего содержания муниципальных жилых помещений и общего имущества в доле в праве общей собственности на общее имущество, и иные работы (услуги)	313	05	01	0410081440		858 683,59
				Закупка товаров, работ и услуг для обеспечения государственных (муниципальных) нужд	313	05	01	0410081440	200	858 683,59
				Иные закупки товаров, работ и услуг для обеспечения государственных (муниципальных) нужд	313	05	01	0410081440	240	858 683,59
				Благоустройство	313	05	03			36 652 666,00
				Муниципальная программа городского округа Архангельской области «Котлас» «Развитие дорожного, жилищно-коммунального хозяйства и благоустройства на территории городского округа Архангельской области «Котлас» на 2022 - 2026 годы»	313	05	03	0400000000		34 560 914,00
				Подпрограмма «Осуществление дорожной деятельности в отношении автомобильных дорог общего пользования местного значения в границах городского округа Архангельской области «Котлас» и обеспечение безопасности дорожного движения на них»	313	05	03	0430000000		30 800,00
				Перевозка неопознанных умерших граждан	313	05	03	0430083430		30 800,00
				Закупка товаров, работ и услуг для обеспечения государственных (муниципальных) нужд	313	05	03	0430083430	200	30 800,00
				Иные закупки товаров, работ и услуг для обеспечения государственных (муниципальных) нужд	313	05	03	0430083430	240	30 800,00
				Подпрограмма « Организация благоустройства на территории городского округа Архангельской области «Котлас»	313	05	03	0440000000		34 530 114,00
				Гарантии и компенсации для лиц, работающих в органах местного самоуправления и муниципальных учреждениях	313	05	03	0440080020		130 000,00
				Предоставление субсидий бюджетным, автономным учреждениям и иным некоммерческим организациям	313	05	03	0440080020	600	130 000,00
				Субсидии бюджетным учреждениям	313	05	03	0440080020	610	130 000,00
				Оплата земельного налога	313	05	03	0440080030		642 857,00
				Предоставление субсидий бюджетным, автономным учреждениям и иным некоммерческим организациям	313	05	03	0440080030	600	642 857,00
				Субсидии бюджетным учреждениям	313	05	03	0440080030	610	642 857,00

	Расходы на обеспечение деятельности подведомственных учреждений	313	05	03	0440080050		13 648 700,00
	Предоставление субсидий бюджетным, автономным учреждениям и иным некоммерческим организациям	313	05	03	0440080050	600	13 648 700,00
	Субсидии бюджетным учреждениям	313	05	03	0440080050	610	13 648 700,00
	Расходы на обеспечение деятельности подведомственных учреждений (окружающая среда)	313	05	03	044008005Э		471 257,00
	Предоставление субсидий бюджетным, автономным учреждениям и иным некоммерческим организациям	313	05	03	044008005Э	600	471 257,00
	Субсидии бюджетным учреждениям	313	05	03	044008005Э	610	471 257,00
	Монтаж воздушных линий наружного освещения	313	05	03	0440084410		2 363 300,00
	Предоставление субсидий бюджетным, автономным учреждениям и иным некоммерческим организациям	313	05	03	0440084410	600	2 363 300,00
	Субсидии бюджетным учреждениям	313	05	03	0440084410	610	2 363 300,00
	Расходы на уличное освещение	313	05	03	0440084430		16 732 000,00
	Предоставление субсидий бюджетным, автономным учреждениям и иным некоммерческим организациям	313	05	03	0440084430	600	16 732 000,00
	Субсидии бюджетным учреждениям	313	05	03	0440084430	610	16 732 000,00
	Организация сезонных социально - значимых работ в сфере благоустройства	313	05	03	0440084440		542 000,00
	Предоставление субсидий бюджетным, автономным учреждениям и иным некоммерческим организациям	313	05	03	0440084440	600	542 000,00
	Субсидии бюджетным учреждениям	313	05	03	0440084440	610	542 000,00
	Муниципальная программа городского округа Архангельской области «Котлас» «Формирование современной городской среды городского округа «Котлас» на 2018 - 2025 годы»	313	05	03	3000000000		2 091 752,00
	Оплата земельного налога	313	05	03	3000080030		11 752,00
	Иные бюджетные ассигнования	313	05	03	3000080030	800	11 752,00
	Уплата налогов, сборов и иных платежей	313	05	03	3000080030	850	11 752,00
	Формирование современной городской среды	313	05	03	3000083010		280 000,00
	Закупка товаров, работ и услуг для обеспечения государственных (муниципальных) нужд	313	05	03	3000083010	200	280 000,00
	Иные закупки товаров, работ и услуг для обеспечения государственных (муниципальных) нужд	313	05	03	3000083010	240	280 000,00
	Подготовка к Всероссийскому конкурсу лучших проектов создания комфортной городской среды в малых городах и исторических поселениях	313	05	03	3000083030		1 800 000,00
	Закупка товаров, работ и услуг для обеспечения государственных (муниципальных) нужд	313	05	03	3000083030	200	1 800 000,00
	Иные закупки товаров, работ и услуг для обеспечения государственных (муниципальных) нужд	313	05	03	3000083030	240	1 800 000,00
	Другие вопросы в области жилищно-коммунального хозяйства	313	05	05			17 139 392,91
	Муниципальная программа городского округа Архангельской области «Котлас» «Развитие дорожного, жилищно-коммунального хозяйства и благоустройства на территории городского округа Архангельской области «Котлас» на 2022 - 2026 годы»	313	05	05	0400000000		16 924 112,91
	Подпрограмма «Поддержка жилищно - коммунального хозяйства городского округа Архангельской области «Котлас»	313	05	05	0410000000		5 247 977,62

	Гарантии и компенсации для лиц, работающих в органах местного самоуправления и муниципальных учреждениях	313	05	05	0410080020		19 766,80
	Расходы на выплаты персоналу в целях обеспечения выполнения функций государственными (муниципальными) органами, казенными учреждениями, органами управления государственными внебюджетными фондами	313	05	05	0410080020	100	19 766,80
	Расходы на выплаты персоналу казенных учреждений	313	05	05	0410080020	110	19 766,80
	Расходы на обеспечение деятельности подведомственных учреждений	313	05	05	0410080050		5 228 210,82
	Расходы на выплаты персоналу в целях обеспечения выполнения функций государственными (муниципальными) органами, казенными учреждениями, органами управления государственными внебюджетными фондами	313	05	05	0410080050	100	4 253 506,03
	Расходы на выплаты персоналу казенных учреждений	313	05	05	0410080050	110	4 253 506,03
	Закупка товаров, работ и услуг для обеспечения государственных (муниципальных) нужд	313	05	05	0410080050	200	974 420,79
	Иные закупки товаров, работ и услуг для обеспечения государственных (муниципальных) нужд	313	05	05	0410080050	240	974 420,79
	Иные бюджетные ассигнования	313	05	05	0410080050	800	284,00
	Уплата налогов, сборов и иных платежей	313	05	05	0410080050	850	284,00
	Подпрограмма «Обеспечение деятельности Управления городского хозяйства администрации городского округа Архангельской области «Котлас»	313	05	05	0460000000		11 676 135,29
	Осуществление государственных полномочий по регистрации и учету граждан, имеющих право на получение жилищных субсидий в связи с переселением из районов Крайнего Севера и приравненных к ним местностей	313	05	05	0460078690		7 000,00
	Закупка товаров, работ и услуг для обеспечения государственных (муниципальных) нужд	313	05	05	0460078690	200	7 000,00
	Иные закупки товаров, работ и услуг для обеспечения государственных (муниципальных) нужд	313	05	05	0460078690	240	7 000,00
	Расходы на содержание органов местного самоуправления и обеспечение их функций	313	05	05	0460080010		11 514 583,80
	Расходы на выплаты персоналу в целях обеспечения выполнения функций государственными (муниципальными) органами, казенными учреждениями, органами управления государственными внебюджетными фондами	313	05	05	0460080010	100	11 041 262,92
	Расходы на выплаты персоналу государственных (муниципальных) органов	313	05	05	0460080010	120	11 041 262,92
	Закупка товаров, работ и услуг для обеспечения государственных (муниципальных) нужд	313	05	05	0460080010	200	473 320,88
	Иные закупки товаров, работ и услуг для обеспечения государственных (муниципальных) нужд	313	05	05	0460080010	240	473 320,88
	Гарантии и компенсации для лиц, работающих в органах местного самоуправления и муниципальных учреждениях	313	05	05	0460080020		80 096,60
	Расходы на выплаты персоналу в целях обеспечения выполнения функций государственными (муниципальными) органами, казенными учреждениями, органами управления государственными внебюджетными фондами	313	05	05	0460080020	100	80 096,60
	Расходы на выплаты персоналу государственных (муниципальных) органов	313	05	05	0460080020	120	80 096,60
	Расходы на уплату исполнительских сборов, административных штрафов и на исполнение судебных актов, предусматривающих обращение взыскания на средства местного бюджета по денежным обязательствам муниципальных казенных учреждений	313	05	05	0460080080		74 454,89
	Иные бюджетные ассигнования	313	05	05	0460080080	800	74 454,89
	Исполнение судебных актов	313	05	05	0460080080	830	74 454,89
	Муниципальная программа городского округа Архангельской области «Котлас» «Формирование современной городской среды городского округа «Котлас» на 2018 - 2025 годы»	313	05	05	3000000000		215 280,00

	Информационное освещение всероссийского онлайн-голосование по выбору общественных территорий, планируемых к благоустройству на территории Архангельской области	313	05	05	3000074950		215 280,00
	Закупка товаров, работ и услуг для обеспечения государственных (муниципальных) нужд	313	05	05	3000074950	200	215 280,00
	Иные закупки товаров, работ и услуг для обеспечения государственных (муниципальных) нужд	313	05	05	3000074950	240	215 280,00
	Социальная политика	313	10	00			1 270 984,00
	Социальное обеспечение населения	313	10	03			1 270 984,00
	Муниципальная программа городского округа Архангельской области «Котлас» «Развитие дорожного, жилищно-коммунального хозяйства и благоустройства на территории городского округа Архангельской области «Котлас» на 2022 - 2026 годы»	313	10	03	0400000000		1 270 984,00
	Подпрограмма «Организация предоставления мер социальной поддержки отдельным категориям граждан на территории городского округа Архангельской области «Котлас»	313	10	03	0450000000		1 270 984,00
	Обеспечение равной доступности услуг общественного транспорта для категорий граждан, установленных статьями 2 и 4 Федерального закона от 12 января 1995 года №5-ФЗ «О ветеранах»	313	10	03	0450078910		1 200,00
	Социальное обеспечение и иные выплаты населению	313	10	03	0450078910	300	1 200,00
	Социальные выплаты гражданам, кроме публичных нормативных социальных выплат	313	10	03	0450078910	320	1 200,00
	Обеспечение предоставления мер социальной поддержки по доставке твердого топлива	313	10	03	0450085410		76 864,00
	Социальное обеспечение и иные выплаты населению	313	10	03	0450085410	300	76 864,00
	Социальные выплаты гражданам, кроме публичных нормативных социальных выплат	313	10	03	0450085410	320	76 864,00
	Обеспечение предоставления мер социальной поддержки в виде права пользования услугами помывки в общих отделениях бань	313	10	03	0450085420		1 192 920,00
	Социальное обеспечение и иные выплаты населению	313	10	03	0450085420	300	1 192 920,00
	Социальные выплаты гражданам, кроме публичных нормативных социальных выплат	313	10	03	0450085420	320	1 192 920,00
	Администрация Вычегодского административного округа администрации городского округа Архангельской области	314	00	00			2 817 256,36
	Общегосударственные вопросы	314	01	00			2 725 337,74
	Функционирование Правительства Российской Федерации, высших исполнительных органов государственной власти субъектов Российской Федерации, местных администраций	314	01	04			2 710 371,24
	Муниципальная программа городского округа Архангельской области «Котлас» «Организация деятельности администрации Вычегодского административного округа администрации городского округа Архангельской области «Котлас» на 2021-2025 годы»	314	01	04	2200000000		2 710 371,24
	Подпрограмма «Выполнение функций органами местного самоуправления»	314	01	04	2210000000		2 710 371,24
	Расходы на содержание органов местного самоуправления и обеспечение их функций	314	01	04	2210080010		2 710 371,24
	Расходы на выплаты персоналу в целях обеспечения выполнения функций государственными (муниципальными) органами, казенными учреждениями, органами управления государственными внебюджетными фондами	314	01	04	2210080010	100	2 287 868,64
	Расходы на выплаты персоналу государственных (муниципальных) органов	314	01	04	2210080010	120	2 287 868,64
	Закупка товаров, работ и услуг для обеспечения государственных (муниципальных) нужд	314	01	04	2210080010	200	422 502,60
	Иные закупки товаров, работ и услуг для обеспечения государственных (муниципальных) нужд	314	01	04	2210080010	240	422 502,60
	Другие общегосударственные вопросы	314	01	13			14 966,50

	Муниципальная программа городского округа Архангельской области «Котлас» «Организация деятельности администрации Вычегодского административного округа администрации городского округа Архангельской области «Котлас» на 2021-2025 годы»	314	01	13	2200000000		14 966,50
	Подпрограмма «Благоустройство сельских территорий»	314	01	13	2230000000		14 966,50
	Реализация положения о порядке осуществления материального поощрения старосты сельского населенного пункта городского округа Архангельской области «Котлас»	314	01	13	2230082220		14 966,50
	Расходы на выплаты персоналу в целях обеспечения выполнения функций государственными (муниципальными) органами, казенными учреждениями, органами управления государственными внебюджетными фондами	314	01	13	2230082220	100	14 966,50
	Расходы на выплаты персоналу государственных (муниципальных) органов	314	01	13	2230082220	120	14 966,50
	Национальная экономика	314	04	00			11 250,00
	Другие вопросы в области национальной экономики	314	04	12			11 250,00
	Муниципальная программа городского округа Архангельской области «Котлас» «Организация деятельности администрации Вычегодского административного округа администрации городского округа Архангельской области «Котлас» на 2021-2025 годы»	314	04	12	2200000000		11 250,00
	Подпрограмма «Реализация государственных функций в области национальной экономики»	314	04	12	2220000000		11 250,00
	Возмещение затрат, связанных с обеспечением жителей закрытого военного городка, расположенного по адресу г. Котлас - 10, продовольственными товарами	314	04	12	2220082210		11 250,00
	Иные бюджетные ассигнования	314	04	12	2220082210	800	11 250,00
	Субсидии юридическим лицам (кроме некоммерческих организаций), индивидуальным предпринимателям, физическим лицам - производителям товаров, работ, услуг	314	04	12	2220082210	810	11 250,00
	Жилищно-коммунальное хозяйство	314	05	00			80 668,62
	Благоустройство	314	05	03			80 668,62
	Муниципальная программа городского округа Архангельской области «Котлас» «Организация деятельности администрации Вычегодского административного округа администрации городского округа Архангельской области «Котлас» на 2021-2025 годы»	314	05	03	2200000000		80 668,62
	Подпрограмма «Благоустройство сельских территорий»	314	05	03	2230000000		80 668,62
	Благоустройство деревни Слуда	314	05	03	2230082230		80 668,62
	Закупка товаров, работ и услуг для обеспечения государственных (муниципальных) нужд	314	05	03	2230082230	200	80 668,62
	Иные закупки товаров, работ и услуг для обеспечения государственных (муниципальных) нужд	314	05	03	2230082230	240	80 668,62
	Управление экономического развития администрации городского округа Архангельской области «Котлас»	315	00	00			48 653 878,38
	Общегосударственные вопросы	315	01	00			17 910 088,36
	Другие общегосударственные вопросы	315	01	13			17 910 088,36
	Муниципальная программа городского округа Архангельской области «Котлас» «Организация деятельности Управления экономического развития администрации городского округа Архангельской области «Котлас» на 2020-2025 годы»	315	01	13	0300000000		6 736 179,01
	Осуществление государственных полномочий по формированию торгового реестра	315	01	13	0300078700		8 289,00
	Закупка товаров, работ и услуг для обеспечения государственных (муниципальных) нужд	315	01	13	0300078700	200	8 289,00
	Иные закупки товаров, работ и услуг для обеспечения государственных (муниципальных) нужд	315	01	13	0300078700	240	8 289,00

	Осуществление государственных полномочий в сфере охраны труда	315	01	13	0300078710		335 271,55
	Расходы на выплаты персоналу в целях обеспечения выполнения функций государственными (муниципальными) органами, казенными учреждениями, органами управления государственными внебюджетными фондами	315	01	13	0300078710	100	320 683,55
	Расходы на выплаты персоналу государственных (муниципальных) органов	315	01	13	0300078710	120	320 683,55
	Закупка товаров, работ и услуг для обеспечения государственных (муниципальных) нужд	315	01	13	0300078710	200	14 588,00
	Иные закупки товаров, работ и услуг для обеспечения государственных (муниципальных) нужд	315	01	13	0300078710	240	14 588,00
	Расходы на содержание органов местного самоуправления и обеспечение их функций	315	01	13	0300080010		6 364 287,06
	Расходы на выплаты персоналу в целях обеспечения выполнения функций государственными (муниципальными) органами, казенными учреждениями, органами управления государственными внебюджетными фондами	315	01	13	0300080010	100	6 195 189,76
	Расходы на выплаты персоналу государственных (муниципальных) органов	315	01	13	0300080010	120	6 195 189,76
	Закупка товаров, работ и услуг для обеспечения государственных (муниципальных) нужд	315	01	13	0300080010	200	169 097,30
	Иные закупки товаров, работ и услуг для обеспечения государственных (муниципальных) нужд	315	01	13	0300080010	240	169 097,30
	Гарантии и компенсации для лиц, работающих в органах местного самоуправления и муниципальных учреждениях	315	01	13	0300080020		28 331,40
	Расходы на выплаты персоналу в целях обеспечения выполнения функций государственными (муниципальными) органами, казенными учреждениями, органами управления государственными внебюджетными фондами	315	01	13	0300080020	100	28 331,40
	Расходы на выплаты персоналу государственных (муниципальных) органов	315	01	13	0300080020	120	28 331,40
	Муниципальная программа городского округа Архангельской области «Котлас» «Строительство объектов инженерной и социальной инфраструктуры городского округа «Котлас» на 2020-2025 годы»	315	01	13	2600000000		11 155 909,35
	Расходы на уплату иных платежей, предусматривающих исполнение предствлений и предписаний Министерства финансов Архангельской области	315	01	13	2600086080		11 155 909,35
	Иные бюджетные ассигнования	315	01	13	2600086080	800	11 155 909,35
	Уплата налогов, сборов и иных платежей	315	01	13	2600086080	850	11 155 909,35
	Муниципальная программа городского округа Архангельской области «Котлас» «Улучшение условий и охраны труда на территории городского округа Архангельской области «Котлас» на 2021 - 2025 годы»	315	01	13	3600000000		18 000,00
	Мероприятия в сфере охраны труда	315	01	13	3600083610		18 000,00
	Закупка товаров, работ и услуг для обеспечения государственных (муниципальных) нужд	315	01	13	3600083610	200	18 000,00
	Иные закупки товаров, работ и услуг для обеспечения государственных (муниципальных) нужд	315	01	13	3600083610	240	18 000,00
	Национальная экономика	315	04	00			128 852,00
	Дорожное хозяйство (дорожные фонды)	315	04	09			128 852,00
	Муниципальная программа городского округа Архангельской области «Котлас» «Строительство объектов инженерной и социальной инфраструктуры городского округа «Котлас» на 2020-2025 годы»	315	04	09	2600000000		128 852,00
	Оплата земельного налога	315	04	09	2600080030		128 852,00
	Иные бюджетные ассигнования	315	04	09	2600080030	800	128 852,00
	Уплата налогов, сборов и иных платежей	315	04	09	2600080030	850	128 852,00

Жилищно-коммунальное хозяйство	315	05	00			30 402 668,22
Жилищное хозяйство	315	05	01			434 544,99
Муниципальная программа городского округа Архангельской области «Котлас» «Переселение граждан из аварийного жилищного фонда на 2019 - 2025 годы»	315	05	01	2500000000		434 544,99
Оплата земельного налога	315	05	01	2500080030		3 350,00
Иные бюджетные ассигнования	315	05	01	2500080030	800	3 350,00
Уплата налогов, сборов и иных платежей	315	05	01	2500080030	850	3 350,00
Расходы на уплату исполнительских сборов, административных штрафов и на исполнение судебных актов, предусматривающих обращение взыскания на средства местного бюджета по денежным обязательствам муниципальных казенных учреждений	315	05	01	2500080080		67 139,73
Закупка товаров, работ и услуг для обеспечения государственных (муниципальных) нужд	315	05	01	2500080080	200	65 577,73
Иные закупки товаров, работ и услуг для обеспечения государственных (муниципальных) нужд	315	05	01	2500080080	240	65 577,73
Иные бюджетные ассигнования	315	05	01	2500080080	800	1 562,00
Исполнение судебных актов	315	05	01	2500080080	830	1 562,00
Мероприятия по переселению граждан	315	05	01	2500082510		364 055,26
Закупка товаров, работ и услуг для обеспечения государственных (муниципальных) нужд	315	05	01	2500082510	200	364 055,26
Иные закупки товаров, работ и услуг для обеспечения государственных (муниципальных) нужд	315	05	01	2500082510	240	364 055,26
Коммунальное хозяйство	315	05	02			29 968 123,23
Муниципальная программа городского округа Архангельской области «Котлас» «Строительство объектов инженерной и социальной инфраструктуры городского округа «Котлас» на 2020-2025 годы»	315	05	02	2600000000		29 968 123,23
Оплата земельного налога	315	05	02	2600080030		97,00
Иные бюджетные ассигнования	315	05	02	2600080030	800	97,00
Уплата налогов, сборов и иных платежей	315	05	02	2600080030	850	97,00
Проектирование и строительство канализационной насосной станции в Южном районе г.Котласа (ул.Таежная)	315	05	02	2600086100		173 571,21
Капитальные вложения в объекты государственной (муниципальной) собственности	315	05	02	2600086100	400	173 571,21
Бюджетные инвестиции	315	05	02	2600086100	410	173 571,21
Строительство канализационной насосной станции в Южном районе в г.Котласе (ул.Таежная)	315	05	02	26000S0314		29 794 455,02
Капитальные вложения в объекты государственной (муниципальной) собственности	315	05	02	26000S0314	400	29 794 455,02
Бюджетные инвестиции	315	05	02	26000S0314	410	29 794 455,02
Образование	315	07	00			32 269,80
Дошкольное образование	315	07	01			32 269,80
Муниципальная программа городского округа Архангельской области «Котлас» «Строительство объектов инженерной и социальной инфраструктуры городского округа «Котлас» на 2020-2025 годы»	315	07	01	2600000000		32 269,80
Проектирование и строительство детского сада на 220 мест в г. Котласе по ул.Кедрова, д.19	315	07	01	2600086010		32 269,80

	Закупка товаров, работ и услуг для обеспечения государственных (муниципальных) нужд	315	07	01	2600086010	200	32 269,80
	Иные закупки товаров, работ и услуг для обеспечения государственных (муниципальных) нужд	315	07	01	2600086010	240	32 269,80
	КУЛЬТУРА, КИНЕМАТОГРАФИЯ	315	08	00			180 000,00
	Культура	315	08	01			180 000,00
	Муниципальная программа городского округа Архангельской области «Котлас» «Строительство объектов инженерной и социальной инфраструктуры городского округа «Котлас» на 2020-2025 годы»	315	08	01	2600000000		180 000,00
	Проектирование и строительство театра в г.Котласе	315	08	01	2600086020		180 000,00
	Капитальные вложения в объекты государственной (муниципальной) собственности	315	08	01	2600086020	400	180 000,00
	Бюджетные инвестиции	315	08	01	2600086020	410	180 000,00
	Управление по социальным вопросам администрации городского округа «Котлас»	316	00	00			1 427 966 214,54
	Общегосударственные вопросы	316	01	00			27 182 491,54
	Другие общегосударственные вопросы	316	01	13			27 182 491,54
	Муниципальная программа городского округа Архангельской области «Котлас» «Реализация приоритетных направлений в социальной сфере городского округа Архангельской области «Котлас» на 2021-2025 годы»	316	01	13	0100000000		27 182 491,54
	Подпрограмма «Котлас культурный»	316	01	13	0130000000		3 422 200,00
	Гарантии и компенсации для лиц, работающих в органах местного самоуправления и муниципальных учреждениях	316	01	13	0130080020		73 000,00
	Предоставление субсидий бюджетным, автономным учреждениям и иным некоммерческим организациям	316	01	13	0130080020	600	73 000,00
	Субсидии бюджетным учреждениям	316	01	13	0130080020	610	73 000,00
	Оплата земельного налога	316	01	13	0130080030		5 600,00
	Предоставление субсидий бюджетным, автономным учреждениям и иным некоммерческим организациям	316	01	13	0130080030	600	5 600,00
	Субсидии бюджетным учреждениям	316	01	13	0130080030	610	5 600,00
	Расходы на обеспечение деятельности подведомственных учреждений	316	01	13	0130080050		3 343 600,00
	Предоставление субсидий бюджетным, автономным учреждениям и иным некоммерческим организациям	316	01	13	0130080050	600	3 343 600,00
	Субсидии бюджетным учреждениям	316	01	13	0130080050	610	3 343 600,00
	Подпрограмма «Управление социальной сферой на территории городского округа Архангельской области «Котлас»	316	01	13	0170000000		23 760 291,54
	Осуществление переданных органам местного самоуправления муниципальных образований Архангельской области государственных полномочий Архангельской области по организации и осуществлению деятельности по опеке и попечительству	316	01	13	0170078792		5 914 279,71
	Расходы на выплаты персоналу в целях обеспечения выполнения функций государственными (муниципальными) органами, казенными учреждениями, органами управления государственными внебюджетными фондами	316	01	13	0170078792	100	5 517 866,24
	Расходы на выплаты персоналу государственных (муниципальных) органов	316	01	13	0170078792	120	5 517 866,24
	Закупка товаров, работ и услуг для обеспечения государственных (муниципальных) нужд	316	01	13	0170078792	200	396 413,47
	Иные закупки товаров, работ и услуг для обеспечения государственных (муниципальных) нужд	316	01	13	0170078792	240	396 413,47
	Расходы на содержание органов местного самоуправления и обеспечение их функций	316	01	13	0170080010		17 471 661,23

				Расходы на выплаты персоналу в целях обеспечения выполнения функций государственными (муниципальными) органами, казенными учреждениями, органами управления государственными внебюджетными фондами	316	01	13	0170080010	100	17 002 275,51
				Расходы на выплаты персоналу государственных (муниципальных) органов	316	01	13	0170080010	120	17 002 275,51
				Закупка товаров, работ и услуг для обеспечения государственных (муниципальных) нужд	316	01	13	0170080010	200	469 385,72
				Иные закупки товаров, работ и услуг для обеспечения государственных (муниципальных) нужд	316	01	13	0170080010	240	469 385,72
				Гарантии и компенсации для лиц, работающих в органах местного самоуправления и муниципальных учреждениях	316	01	13	0170080020		374 350,60
				Расходы на выплаты персоналу в целях обеспечения выполнения функций государственными (муниципальными) органами, казенными учреждениями, органами управления государственными внебюджетными фондами	316	01	13	0170080020	100	374 350,60
				Расходы на выплаты персоналу государственных (муниципальных) органов	316	01	13	0170080020	120	374 350,60
				Национальная экономика	316	04	00			677 800,00
				Другие вопросы в области национальной экономики	316	04	12			677 800,00
				Муниципальная программа городского округа Архангельской области «Котлас» «Реализация приоритетных направлений в социальной сфере городского округа Архангельской области «Котлас» на 2021-2025 годы»	316	04	12	0100000000		677 800,00
				Подпрограмма «Развитие туризма на территории городского округа Архангельской области «Котлас»	316	04	12	0140000000		677 800,00
				Расходы на обеспечение деятельности подведомственных учреждений	316	04	12	0140080050		442 800,00
				Предоставление субсидий бюджетным, автономным учреждениям и иным некоммерческим организациям	316	04	12	0140080050	600	442 800,00
				Субсидии бюджетным учреждениям	316	04	12	0140080050	610	442 800,00
				Мероприятия в сфере туризма	316	04	12	0140080170		235 000,00
				Предоставление субсидий бюджетным, автономным учреждениям и иным некоммерческим организациям	316	04	12	0140080170	600	235 000,00
				Субсидии бюджетным учреждениям	316	04	12	0140080170	610	235 000,00
				Образование	316	07	00			1 174 201 646,11
				Дошкольное образование	316	07	01			439 860 869,39
				Муниципальная программа городского округа Архангельской области «Котлас» «Реализация приоритетных направлений в социальной сфере городского округа Архангельской области «Котлас» на 2021-2025 годы»	316	07	01	0100000000		439 860 869,39
				Подпрограмма «Развитие образования городского округа Архангельской области «Котлас»	316	07	01	0110000000		439 860 869,39
				Реализация мероприятий по модернизации системы дошкольного образования	316	07	01	0110074690		426 715,06
				Предоставление субсидий бюджетным, автономным учреждениям и иным некоммерческим организациям	316	07	01	0110074690	600	426 715,06
				Субсидии бюджетным учреждениям	316	07	01	0110074690	610	426 715,06
				Возмещение расходов, связанных с реализацией мер социальной поддержки по предоставлению компенсации расходов на оплату жилых помещений, отопления и освещения педагогическим работникам образовательных организаций в сельских населенных пунктах, рабочих поселках (поселках городского типа)	316	07	01	0110078390		4 897 710,11
				Предоставление субсидий бюджетным, автономным учреждениям и иным некоммерческим организациям	316	07	01	0110078390	600	4 897 710,11
				Субсидии бюджетным учреждениям	316	07	01	0110078390	610	4 897 710,11

	Реализация образовательных программ	316	07	01	0110078620		291 599 801,31
	Предоставление субсидий бюджетным, автономным учреждениям и иным некоммерческим организациям	316	07	01	0110078620	600	290 780 100,00
	Субсидии бюджетным учреждениям	316	07	01	0110078620	610	290 780 100,00
	Иные бюджетные ассигнования	316	07	01	0110078620	800	819 701,31
	Субсидии юридическим лицам (кроме некоммерческих организаций), индивидуальным предпринимателям, физическим лицам - производителям товаров, работ, услуг	316	07	01	0110078620	810	819 701,31
	Гарантии и компенсации для лиц, работающих в органах местного самоуправления и муниципальных учреждениях	316	07	01	0110080020		2 483 100,00
	Предоставление субсидий бюджетным, автономным учреждениям и иным некоммерческим организациям	316	07	01	0110080020	600	2 483 100,00
	Субсидии бюджетным учреждениям	316	07	01	0110080020	610	2 483 100,00
	Оплата земельного налога	316	07	01	0110080030		556 991,00
	Предоставление субсидий бюджетным, автономным учреждениям и иным некоммерческим организациям	316	07	01	0110080030	600	556 991,00
	Субсидии бюджетным учреждениям	316	07	01	0110080030	610	556 991,00
	Питание воспитанников муниципальных дошкольных образовательных учреждений городского округа «Котлас» из числа льготных категорий	316	07	01	0110080040		707 440,00
	Предоставление субсидий бюджетным, автономным учреждениям и иным некоммерческим организациям	316	07	01	0110080040	600	707 440,00
	Субсидии бюджетным учреждениям	316	07	01	0110080040	610	707 440,00
	Расходы на обеспечение деятельности подведомственных учреждений	316	07	01	0110080050		135 650 232,20
	Предоставление субсидий бюджетным, автономным учреждениям и иным некоммерческим организациям	316	07	01	0110080050	600	135 650 232,20
	Субсидии бюджетным учреждениям	316	07	01	0110080050	610	135 650 232,20
	Укрепление материально-технической базы учреждений	316	07	01	0110080060		389 413,00
	Предоставление субсидий бюджетным, автономным учреждениям и иным некоммерческим организациям	316	07	01	0110080060	600	389 413,00
	Субсидии бюджетным учреждениям	316	07	01	0110080060	610	389 413,00
	Укрепление материально-технической базы и развитие противопожарной инфраструктуры в муниципальных образовательных организациях муниципальных образований Архангельской области	316	07	01	01100S6960		3 149 466,71
	Предоставление субсидий бюджетным, автономным учреждениям и иным некоммерческим организациям	316	07	01	01100S6960	600	3 149 466,71
	Субсидии бюджетным учреждениям	316	07	01	01100S6960	610	3 149 466,71
	Общее образование	316	07	02			600 427 998,87
	Муниципальная программа городского округа Архангельской области «Котлас» «Реализация приоритетных направлений в социальной сфере городского округа Архангельской области «Котлас» на 2021-2025 годы»	316	07	02	0100000000		600 427 998,87
	Подпрограмма «Развитие образования городского округа Архангельской области «Котлас»	316	07	02	0110000000		600 427 998,87
	Ежемесячное денежное вознаграждение за классное руководство педагогическим работникам государственных и муниципальных образовательных организаций, реализующих образовательные программы начального общего образования, образовательные программы основного общего образования, образовательные программы среднего общего образования (для муниципальных общеобразовательных организаций)	316	07	02	0110053032		36 324 000,00

				Предоставление субсидий бюджетным, автономным учреждениям и иным некоммерческим организациям	316	07	02	0110053032	600	36 324 000,00
				Субсидии бюджетным учреждениям	316	07	02	0110053032	610	36 324 000,00
				Реализация мероприятий по антитеррористической защищенности муниципальных образовательных организаций в Архангельской области	316	07	02	0110076850		1 021 909,77
				Предоставление субсидий бюджетным, автономным учреждениям и иным некоммерческим организациям	316	07	02	0110076850	600	1 021 909,77
				Субсидии бюджетным учреждениям	316	07	02	0110076850	610	1 021 909,77
				Возмещение расходов, связанных с реализацией мер социальной поддержки по предоставлению компенсации расходов на оплату жилых помещений, отопления и освещения педагогическим работникам образовательных организаций в сельских населенных пунктах, рабочих поселках (поселках городского типа)	316	07	02	0110078390		4 804 263,04
				Предоставление субсидий бюджетным, автономным учреждениям и иным некоммерческим организациям	316	07	02	0110078390	600	4 804 263,04
				Субсидии бюджетным учреждениям	316	07	02	0110078390	610	4 804 263,04
				Реализация образовательных программ	316	07	02	0110078620		371 465 687,64
				Предоставление субсидий бюджетным, автономным учреждениям и иным некоммерческим организациям	316	07	02	0110078620	600	365 480 000,00
				Субсидии бюджетным учреждениям	316	07	02	0110078620	610	365 480 000,00
				Иные бюджетные ассигнования	316	07	02	0110078620	800	5 985 687,64
				Субсидии юридическим лицам (кроме некоммерческих организаций), индивидуальным предпринимателям, физическим лицам - производителям товаров, работ, услуг	316	07	02	0110078620	810	5 985 687,64
				Гарантии и компенсации для лиц, работающих в органах местного самоуправления и муниципальных учреждениях	316	07	02	0110080020		1 852 332,80
				Предоставление субсидий бюджетным, автономным учреждениям и иным некоммерческим организациям	316	07	02	0110080020	600	1 852 332,80
				Субсидии бюджетным учреждениям	316	07	02	0110080020	610	1 852 332,80
				Оплата земельного налога	316	07	02	0110080030		647 501,00
				Предоставление субсидий бюджетным, автономным учреждениям и иным некоммерческим организациям	316	07	02	0110080030	600	647 501,00
				Субсидии бюджетным учреждениям	316	07	02	0110080030	610	647 501,00
				Расходы на обеспечение деятельности подведомственных учреждений	316	07	02	0110080050		111 567 523,60
				Предоставление субсидий бюджетным, автономным учреждениям и иным некоммерческим организациям	316	07	02	0110080050	600	111 567 523,60
				Субсидии бюджетным учреждениям	316	07	02	0110080050	610	111 567 523,60
				Укрепление материально-технической базы учреждений	316	07	02	0110080060		3 028 427,27
				Предоставление субсидий бюджетным, автономным учреждениям и иным некоммерческим организациям	316	07	02	0110080060	600	3 028 427,27
				Субсидии бюджетным учреждениям	316	07	02	0110080060	610	3 028 427,27
				Мероприятия в сфере образования	316	07	02	0110080110		163 261,00
				Предоставление субсидий бюджетным, автономным учреждениям и иным некоммерческим организациям	316	07	02	0110080110	600	163 261,00
				Субсидии бюджетным учреждениям	316	07	02	0110080110	610	163 261,00

	Организация бесплатного горячего питания обучающихся, получающих начальное общее образование в государственных и муниципальных образовательных организациях (для муниципальных общеобразовательных организаций)	316	07	02	01100L3042		28 030 994,12
	Предоставление субсидий бюджетным, автономным учреждениям и иным некоммерческим организациям	316	07	02	01100L3042	600	28 030 994,12
	Субсидии бюджетным учреждениям	316	07	02	01100L3042	610	28 030 994,12
	Реализация мероприятий по модернизации школьных систем образования (для муниципальных общеобразовательных организаций)	316	07	02	01100L7502		33 821 536,00
	Предоставление субсидий бюджетным, автономным учреждениям и иным некоммерческим организациям	316	07	02	01100L7502	600	33 821 536,00
	Субсидии бюджетным учреждениям	316	07	02	01100L7502	610	33 821 536,00
	Реализация мероприятий по созданию в дошкольных образовательных, общеобразовательных организациях, организациях дополнительного образования детей (в том числе в организациях, осуществляющих образовательную деятельность по адаптированным основным общеобразовательным программам) условий для получения детьми-инвалидами качественного образования	316	07	02	01100S6440		1 455 862,00
	Предоставление субсидий бюджетным, автономным учреждениям и иным некоммерческим организациям	316	07	02	01100S6440	600	1 455 862,00
	Субсидии бюджетным учреждениям	316	07	02	01100S6440	610	1 455 862,00
	Укрепление материально-технической базы пищеблоков и столовых муниципальных общеобразовательных организаций в Архангельской области в целях создания условий для организации горячего питания обучающихся, получающих начальное общее образование	316	07	02	01100S6560		5 323 272,00
	Предоставление субсидий бюджетным, автономным учреждениям и иным некоммерческим организациям	316	07	02	01100S6560	600	5 323 272,00
	Субсидии бюджетным учреждениям	316	07	02	01100S6560	610	5 323 272,00
	Укрепление материально-технической базы и развитие противопожарной инфраструктуры в муниципальных образовательных организациях муниципальных образований Архангельской области	316	07	02	01100S6960		907 028,63
	Предоставление субсидий бюджетным, автономным учреждениям и иным некоммерческим организациям	316	07	02	01100S6960	600	907 028,63
	Субсидии бюджетным учреждениям	316	07	02	01100S6960	610	907 028,63
	Частичное возмещение расходов по предоставлению мер социальной поддержки квалифицированных специалистов учреждений культуры и образовательных организаций (кроме педагогических работников), финансируемых из местных бюджетов, проживающих и работающих в сельских населенных пунктах, рабочих поселках (поселках городского типа) на территории Архангельской области	316	07	02	01100S8240		14 400,00
	Предоставление субсидий бюджетным, автономным учреждениям и иным некоммерческим организациям	316	07	02	01100S8240	600	14 400,00
	Субсидии бюджетным учреждениям	316	07	02	01100S8240	610	14 400,00
	Дополнительное образование детей	316	07	03			99 292 777,73
	Муниципальная программа городского округа Архангельской области «Котлас» «Реализация приоритетных направлений в социальной сфере городского округа Архангельской области «Котлас» на 2021-2025 годы»	316	07	03	0100000000		99 292 777,73
	Подпрограмма «Развитие образования городского округа Архангельской области «Котлас»	316	07	03	0110000000		42 378 445,91
	Реализация образовательных программ	316	07	03	0110078620		10 731 700,00
	Предоставление субсидий бюджетным, автономным учреждениям и иным некоммерческим организациям	316	07	03	0110078620	600	10 731 700,00
	Субсидии бюджетным учреждениям	316	07	03	0110078620	610	10 731 700,00
	Оплата земельного налога	316	07	03	0110080030		45 700,00
	Предоставление субсидий бюджетным, автономным учреждениям и иным некоммерческим организациям	316	07	03	0110080030	600	45 700,00
	Субсидии бюджетным учреждениям	316	07	03	0110080030	610	45 700,00

	Муниципальная программа городского округа Архангельской области «Котлас» «Реализация приоритетных направлений в социальной сфере городского округа Архангельской области «Котлас» на 2021-2025 годы»	316	07	07	0100000000		14 992 380,30
	Подпрограмма «Котлас Молодежный»	316	07	07	0150000000		14 992 380,30
	Оплата земельного налога	316	07	07	0150080030		15 800,00
	Предоставление субсидий бюджетным, автономным учреждениям и иным некоммерческим организациям	316	07	07	0150080030	600	15 800,00
	Субсидии бюджетным учреждениям	316	07	07	0150080030	610	15 800,00
	Расходы на обеспечение деятельности подведомственных учреждений	316	07	07	0150080050		7 666 900,00
	Предоставление субсидий бюджетным, автономным учреждениям и иным некоммерческим организациям	316	07	07	0150080050	600	7 666 900,00
	Субсидии бюджетным учреждениям	316	07	07	0150080050	610	7 666 900,00
	Укрепление материально-технической базы учреждений	316	07	07	0150080060		1 693 300,00
	Предоставление субсидий бюджетным, автономным учреждениям и иным некоммерческим организациям	316	07	07	0150080060	600	1 693 300,00
	Субсидии бюджетным учреждениям	316	07	07	0150080060	610	1 693 300,00
	Мероприятия по реализации молодежной политики	316	07	07	0150080180		250 900,00
	Предоставление субсидий бюджетным, автономным учреждениям и иным некоммерческим организациям	316	07	07	0150080180	600	250 900,00
	Субсидии бюджетным учреждениям	316	07	07	0150080180	610	250 900,00
	Мероприятия по реализации молодежной политики в муниципальных образованиях	316	07	07	01500S8530		5 365 480,30
	Предоставление субсидий бюджетным, автономным учреждениям и иным некоммерческим организациям	316	07	07	01500S8530	600	5 365 480,30
	Субсидии бюджетным учреждениям	316	07	07	01500S8530	610	5 365 480,30
	Другие вопросы в области образования	316	07	09			19 627 619,82
	Муниципальная программа городского округа Архангельской области «Котлас» «Реализация приоритетных направлений в социальной сфере городского округа Архангельской области «Котлас» на 2021-2025 годы»	316	07	09	0100000000		19 627 619,82
	Подпрограмма «Развитие образования городского округа Архангельской области «Котлас»	316	07	09	0110000000		19 627 619,82
	Осуществление государственных полномочий по финансовому обеспечению оплаты стоимости питания детей в организациях отдыха детей и их оздоровления с дневным пребыванием детей в каникулярное время	316	07	09	0110078320		5 162 884,40
	Предоставление субсидий бюджетным, автономным учреждениям и иным некоммерческим организациям	316	07	09	0110078320	600	5 162 884,40
	Субсидии бюджетным учреждениям	316	07	09	0110078320	610	5 162 884,40
	Расходы на обеспечение деятельности подведомственных учреждений	316	07	09	0110080050		13 467 194,18
	Расходы на выплаты персоналу в целях обеспечения выполнения функций государственными (муниципальными) органами, казенными учреждениями, органами управления государственными внебюджетными фондами	316	07	09	0110080050	100	7 250 226,95
	Расходы на выплаты персоналу казенных учреждений	316	07	09	0110080050	110	7 250 226,95
	Закупка товаров, работ и услуг для обеспечения государственных (муниципальных) нужд	316	07	09	0110080050	200	2 520 426,23
	Иные закупки товаров, работ и услуг для обеспечения государственных (муниципальных) нужд	316	07	09	0110080050	240	2 520 426,23
	Предоставление субсидий бюджетным, автономным учреждениям и иным некоммерческим организациям	316	07	09	0110080050	600	3 638 720,00

			Субсидии бюджетным учреждениям	316	07	09	0110080050	610	3 638 720,00
			Иные бюджетные ассигнования	316	07	09	0110080050	800	57 821,00
			Уплата налогов, сборов и иных платежей	316	07	09	0110080050	850	57 821,00
			Укрепление материально-технической базы учреждений	316	07	09	0110080060		150 000,00
			Закупка товаров, работ и услуг для обеспечения государственных (муниципальных) нужд	316	07	09	0110080060	200	150 000,00
			Иные закупки товаров, работ и услуг для обеспечения государственных (муниципальных) нужд	316	07	09	0110080060	240	150 000,00
			Мероприятия в сфере образования	316	07	09	0110080110		744 092,90
			Закупка товаров, работ и услуг для обеспечения государственных (муниципальных) нужд	316	07	09	0110080110	200	27 200,00
			Иные закупки товаров, работ и услуг для обеспечения государственных (муниципальных) нужд	316	07	09	0110080110	240	27 200,00
			Социальное обеспечение и иные выплаты населению	316	07	09	0110080110	300	217 234,00
			Иные выплаты населению	316	07	09	0110080110	360	217 234,00
			Предоставление субсидий бюджетным, автономным учреждениям и иным некоммерческим организациям	316	07	09	0110080110	600	499 658,90
			Субсидии бюджетным учреждениям	316	07	09	0110080110	610	499 658,90
			Обеспечение условий для развития кадрового потенциала муниципальных образовательных организаций в Архангельской области	316	07	09	01100S6980		103 448,34
			Социальное обеспечение и иные выплаты населению	316	07	09	01100S6980	300	103 448,34
			Иные выплаты населению	316	07	09	01100S6980	360	103 448,34
			КУЛЬТУРА, КИНЕМАТОГРАФИЯ	316	08	00			132 399 500,74
			Культура	316	08	01			132 399 500,74
			Муниципальная программа городского округа Архангельской области «Котлас» «Реализация приоритетных направлений в социальной сфере городского округа Архангельской области «Котлас» на 2021-2025 годы»	316	08	01	0100000000		132 399 500,74
			Подпрограмма «Котлас культурный»	316	08	01	0130000000		132 399 500,74
			Реализация мероприятий по модернизации учреждений отрасли культуры	316	08	01	0130074630		5 321 000,00
			Предоставление субсидий бюджетным, автономным учреждениям и иным некоммерческим организациям	316	08	01	0130074630	600	5 321 000,00
			Субсидии бюджетным учреждениям	316	08	01	0130074630	610	5 321 000,00
			Гарантии и компенсации для лиц, работающих в органах местного самоуправления и муниципальных учреждениях	316	08	01	0130080020		583 500,00
			Предоставление субсидий бюджетным, автономным учреждениям и иным некоммерческим организациям	316	08	01	0130080020	600	583 500,00
			Субсидии бюджетным учреждениям	316	08	01	0130080020	610	583 500,00
			Оплата земельного налога	316	08	01	0130080030		76 307,00
			Предоставление субсидий бюджетным, автономным учреждениям и иным некоммерческим организациям	316	08	01	0130080030	600	76 307,00
			Субсидии бюджетным учреждениям	316	08	01	0130080030	610	76 307,00

	Расходы на обеспечение деятельности подведомственных учреждений	316	08	01	0130080050		107 654 991,04
	Предоставление субсидий бюджетным, автономным учреждениям и иным некоммерческим организациям	316	08	01	0130080050	600	107 654 991,04
	Субсидии бюджетным учреждениям	316	08	01	0130080050	610	107 654 991,04
	Укрепление материально-технической базы учреждений	316	08	01	0130080060		1 486 042,20
	Предоставление субсидий бюджетным, автономным учреждениям и иным некоммерческим организациям	316	08	01	0130080060	600	1 486 042,20
	Субсидии бюджетным учреждениям	316	08	01	0130080060	610	1 486 042,20
	Мероприятия в сфере культуры на территории городского округа Архангельской области «Котлас»	316	08	01	0130080160		472 000,00
	Предоставление субсидий бюджетным, автономным учреждениям и иным некоммерческим организациям	316	08	01	0130080160	600	472 000,00
	Субсидии бюджетным учреждениям	316	08	01	0130080160	610	472 000,00
	Обновление книжного фонда модельных библиотек	316	08	01	0130081250		375 200,00
	Предоставление субсидий бюджетным, автономным учреждениям и иным некоммерческим организациям	316	08	01	0130081250	600	375 200,00
	Субсидии бюджетным учреждениям	316	08	01	0130081250	610	375 200,00
	Поддержка творческой деятельности и укрепление материально-технической базы муниципальных театров в населенных пунктах с численностью населения до 300 тысяч человек	316	08	01	01300L4660		4 183 908,05
	Предоставление субсидий бюджетным, автономным учреждениям и иным некоммерческим организациям	316	08	01	01300L4660	600	4 183 908,05
	Субсидии бюджетным учреждениям	316	08	01	01300L4660	610	4 183 908,05
	Государственная поддержка отрасли культуры (реализация мероприятий по модернизации библиотек в части комплектования книжных фондов муниципальных библиотек)	316	08	01	01300L5198		114 828,20
	Предоставление субсидий бюджетным, автономным учреждениям и иным некоммерческим организациям	316	08	01	01300L5198	600	114 828,20
	Субсидии бюджетным учреждениям	316	08	01	01300L5198	610	114 828,20
	Комплектование книжных фондов библиотек муниципальных образований Архангельской области и подписка на периодическую печать	316	08	01	01300S6820		91 224,25
	Предоставление субсидий бюджетным, автономным учреждениям и иным некоммерческим организациям	316	08	01	01300S6820	600	91 224,25
	Субсидии бюджетным учреждениям	316	08	01	01300S6820	610	91 224,25
	Частичное возмещение расходов по предоставлению мер социальной поддержки квалифицированных специалистов учреждений культуры и образовательных организаций (кроме педагогических работников), финансируемых из местных бюджетов, проживающих и работающих в сельских населенных пунктах, рабочих поселках (поселках городского типа) на территории Архангельской области	316	08	01	01300S8240		86 400,00
	Предоставление субсидий бюджетным, автономным учреждениям и иным некоммерческим организациям	316	08	01	01300S8240	600	86 400,00
	Субсидии бюджетным учреждениям	316	08	01	01300S8240	610	86 400,00
	Реконструкция и капитальный ремонт региональных и муниципальных музеев (в части муниципальных учреждений культуры)	316	08	01	013A155972		11 954 100,00
	Предоставление субсидий бюджетным, автономным учреждениям и иным некоммерческим организациям	316	08	01	013A155972	600	11 954 100,00
	Субсидии бюджетным учреждениям	316	08	01	013A155972	610	11 954 100,00
	Социальная политика	316	10	00			39 668 267,41
	Социальное обеспечение населения	316	10	03			5 743 727,13

	Муниципальная программа городского округа Архангельской области «Котлас» «Реализация приоритетных направлений в социальной сфере городского округа Архангельской области «Котлас» на 2021-2025 годы»	316	10	03	0100000000		5 743 727,13
	Подпрограмма «Развитие образования городского округа Архангельской области «Котлас»	316	10	03	0110000000		4 921 850,00
	Реализация положения о мерах социальной поддержки обучающихся муниципальных общеобразовательных организаций городского округа Архангельской области «Котлас»	316	10	03	0110080070		4 921 850,00
	Предоставление субсидий бюджетным, автономным учреждениям и иным некоммерческим организациям	316	10	03	0110080070	600	4 921 850,00
	Субсидии бюджетным учреждениям	316	10	03	0110080070	610	4 921 850,00
	Подпрограмма «Спортивный город-здоровый город»	316	10	03	0120000000		821 877,13
	Меры социальной поддержки в виде медицинского обеспечения	316	10	03	0120080310		821 877,13
	Социальное обеспечение и иные выплаты населению	316	10	03	0120080310	300	821 877,13
	Социальные выплаты гражданам, кроме публичных нормативных социальных выплат	316	10	03	0120080310	320	821 877,13
	Охрана семьи и детства	316	10	04			33 906 450,28
	Муниципальная программа городского округа Архангельской области «Котлас» «Реализация приоритетных направлений в социальной сфере городского округа Архангельской области «Котлас» на 2021-2025 годы»	316	10	04	0100000000		33 906 450,28
	Подпрограмма «Развитие образования городского округа Архангельской области «Котлас»	316	10	04	0110000000		29 792 346,88
	Обеспечение мероприятий по организации предоставления дополнительных мер социальной поддержки семьям военнослужащих, сотрудников некоторых федеральных органов исполнительной власти и федеральных государственных органов, в которых федеральным законом предусмотрена военная служба, сотрудников органов внутренних дел Российской Федерации, принимающих (принимавших) участие в специальной военной операции, сотрудников уголовно-исполнительной системы Российской Федерации, выполняющих (выполнявших) возложенные на них задачи в период проведения специальной военной операции, лиц, заключивших контракт о пребывании в добровольческом формировании (о добровольном содействии в выполнении задач, возложенных на Вооруженные Силы Российской Федерации) для участия в указанной специальной военной операции, а также граждан, призванных на военную службу по мобилизации, в том числе погибших (умерших) при исполнении обязанностей военной службы (службы), в виде бесплатного горячего питания обучающихся по образовательным программам основного общего и среднего общего образования в муниципальных общеобразовательных организациях и бесплатного присмотра и ухода за детьми, посещающими муниципальные образовательные организации, реализующие программы дошкольного образования, в виде оплаты расходов образовательной организации, связанных с организацией питания и приобретением расходных материалов, используемых для обеспечения соблюдения воспитанниками режима дня и личной гигиены	316	10	04	0110074660		1 246 236,27
	Предоставление субсидий бюджетным, автономным учреждениям и иным некоммерческим организациям	316	10	04	0110074660	600	1 246 236,27
	Субсидии бюджетным учреждениям	316	10	04	0110074660	610	1 246 236,27
	Компенсация родительской платы за присмотр и уход за ребенком в образовательных организациях, реализующих образовательную программу дошкольного образования	316	10	04	0110078650		28 546 110,61
	Закупка товаров, работ и услуг для обеспечения государственных (муниципальных) нужд	316	10	04	0110078650	200	562 542,54
	Иные закупки товаров, работ и услуг для обеспечения государственных (муниципальных) нужд	316	10	04	0110078650	240	562 542,54
	Социальное обеспечение и иные выплаты населению	316	10	04	0110078650	300	27 983 568,07
	Социальные выплаты гражданам, кроме публичных нормативных социальных выплат	316	10	04	0110078650	320	27 983 568,07
	Подпрограмма «Котлас Молодежный»	316	10	04	0150000000		4 114 103,40
	Реализация мероприятий по обеспечению жильем молодых семей	316	10	04	01500L4970		3 927 098,70

	Социальное обеспечение и иные выплаты населению	316	10	04	01500L4970	300	3 927 098,70
	Социальные выплаты гражданам, кроме публичных нормативных социальных выплат	316	10	04	01500L4970	320	3 927 098,70
	Реализация мероприятий по обеспечению жильем молодых семей	316	10	04	01500S8510		187 004,70
	Социальное обеспечение и иные выплаты населению	316	10	04	01500S8510	300	187 004,70
	Социальные выплаты гражданам, кроме публичных нормативных социальных выплат	316	10	04	01500S8510	320	187 004,70
	Другие вопросы в области социальной политики	316	10	06			18 090,00
	Муниципальная программа городского округа Архангельской области «Котлас» «Реализация приоритетных направлений в социальной сфере городского округа Архангельской области «Котлас» на 2021-2025 годы»	316	10	06	0100000000		18 090,00
	Подпрограмма «Развитие образования городского округа Архангельской области «Котлас»	316	10	06	0110000000		18 090,00
	Осуществление государственных полномочий по выплате вознаграждений профессиональным опекунам	316	10	06	0110078730		18 090,00
	Социальное обеспечение и иные выплаты населению	316	10	06	0110078730	300	18 090,00
	Социальные выплаты гражданам, кроме публичных нормативных социальных выплат	316	10	06	0110078730	320	18 090,00
	ФИЗИЧЕСКАЯ КУЛЬТУРА И СПОРТ	316	11	00			53 836 508,74
	Массовый спорт	316	11	02			4 616 800,00
	Муниципальная программа городского округа Архангельской области «Котлас» «Реализация приоритетных направлений в социальной сфере городского округа Архангельской области «Котлас» на 2021-2025 годы»	316	11	02	0100000000		4 616 800,00
	Подпрограмма «Спортивный город-здоровый город»	316	11	02	0120000000		4 616 800,00
	Мероприятия в сфере спорта на территории городского округа Архангельской области «Котлас»	316	11	02	0120080150		3 179 800,00
	Предоставление субсидий бюджетным, автономным учреждениям и иным некоммерческим организациям	316	11	02	0120080150	600	3 179 800,00
	Субсидии бюджетным учреждениям	316	11	02	0120080150	610	2 079 800,00
	Субсидии некоммерческим организациям (за исключением государственных (муниципальных) учреждений, государственных корпораций (компаний), публично-правовых компаний)	316	11	02	0120080150	630	1 100 000,00
	Мероприятия по развитию физической культуры и спорта в муниципальных образованиях	316	11	02	01200S8520		1 437 000,00
	Предоставление субсидий бюджетным, автономным учреждениям и иным некоммерческим организациям	316	11	02	01200S8520	600	1 437 000,00
	Субсидии бюджетным учреждениям	316	11	02	01200S8520	610	1 437 000,00
	Спорт высших достижений	316	11	03			49 219 708,74
	Муниципальная программа городского округа Архангельской области «Котлас» «Реализация приоритетных направлений в социальной сфере городского округа Архангельской области «Котлас» на 2021-2025 годы»	316	11	03	0100000000		49 219 708,74
	Подпрограмма «Спортивный город-здоровый город»	316	11	03	0120000000		49 219 708,74
	Гарантии и компенсации для лиц, работающих в органах местного самоуправления и муниципальных учреждениях	316	11	03	0120080020		248 500,00
	Предоставление субсидий бюджетным, автономным учреждениям и иным некоммерческим организациям	316	11	03	0120080020	600	248 500,00
	Субсидии бюджетным учреждениям	316	11	03	0120080020	610	248 500,00
	Оплата земельного налога	316	11	03	0120080030		460 796,00

					Предоставление субсидий бюджетным, автономным учреждениям и иным некоммерческим организациям	316	11	03	0120080030	600	460 796,00
					Субсидии бюджетным учреждениям	316	11	03	0120080030	610	460 796,00
					Расходы на обеспечение деятельности подведомственных учреждений	316	11	03	0120080050		44 034 200,00
					Предоставление субсидий бюджетным, автономным учреждениям и иным некоммерческим организациям	316	11	03	0120080050	600	44 034 200,00
					Субсидии бюджетным учреждениям	316	11	03	0120080050	610	44 034 200,00
					Укрепление материально-технической базы учреждений	316	11	03	0120080060		2 068 000,00
					Предоставление субсидий бюджетным, автономным учреждениям и иным некоммерческим организациям	316	11	03	0120080060	600	2 068 000,00
					Субсидии бюджетным учреждениям	316	11	03	0120080060	610	2 068 000,00
					Мероприятия по развитию физической культуры и спорта в муниципальных образованиях	316	11	03	01200S8520		1 833 500,00
					Предоставление субсидий бюджетным, автономным учреждениям и иным некоммерческим организациям	316	11	03	01200S8520	600	1 833 500,00
					Субсидии бюджетным учреждениям	316	11	03	01200S8520	610	1 833 500,00
					Государственная поддержка организаций, входящих в систему спортивной подготовки	316	11	03	012P550810		574 712,74
					Предоставление субсидий бюджетным, автономным учреждениям и иным некоммерческим организациям	316	11	03	012P550810	600	574 712,74
					Субсидии бюджетным учреждениям	316	11	03	012P550810	610	574 712,74
					Собрание депутатов городского округа Архангельской области «Котлас»	329	00	00			6 258 324,56
					Общегосударственные вопросы	329	01	00			6 258 324,56
					Функционирование законодательных (представительных) органов государственной власти и представительных органов муниципальных образований	329	01	03			6 183 032,52
					Обеспечение деятельности Собрания депутатов городского округа «Котлас»	329	01	03	4200000000		6 183 032,52
					Аппарат Собрания депутатов городского округа «Котлас»	329	01	03	4210000000		3 850 203,61
					Расходы на содержание органов местного самоуправления и обеспечение их функций	329	01	03	4210080010		3 850 203,61
					Расходы на выплаты персоналу в целях обеспечения выполнения функций государственными (муниципальными) органами, казенными учреждениями, органами управления государственными внебюджетными фондами	329	01	03	4210080010	100	2 962 189,27
					Расходы на выплаты персоналу государственных (муниципальных) органов	329	01	03	4210080010	120	2 962 189,27
					Закупка товаров, работ и услуг для обеспечения государственных (муниципальных) нужд	329	01	03	4210080010	200	800 577,42
					Иные закупки товаров, работ и услуг для обеспечения государственных (муниципальных) нужд	329	01	03	4210080010	240	800 577,42
					Социальное обеспечение и иные выплаты населению	329	01	03	4210080010	300	85 186,92
					Социальные выплаты гражданам, кроме публичных нормативных социальных выплат	329	01	03	4210080010	320	85 186,92
					Иные бюджетные ассигнования	329	01	03	4210080010	800	2 250,00
					Уплата налогов, сборов и иных платежей	329	01	03	4210080010	850	2 250,00
					Председатель Собрания депутатов городского округа «Котлас»	329	01	03	4220000000		1 125 078,14
					Расходы на содержание органов местного самоуправления и обеспечение их функций	329	01	03	4220080010		1 125 078,14

	Расходы на выплаты персоналу в целях обеспечения выполнения функций государственными (муниципальными) органами, казенными учреждениями, органами управления государственными внебюджетными фондами	329	01	03	4220080010	100	1 125 078,14
	Расходы на выплаты персоналу государственных (муниципальных) органов	329	01	03	4220080010	120	1 125 078,14
	Депутаты Собрания депутатов городского округа «Котлас»	329	01	03	4230000000		1 207 750,77
	Расходы на содержание органов местного самоуправления и обеспечение их функций	329	01	03	4230080010		587 779,94
	Расходы на выплаты персоналу в целях обеспечения выполнения функций государственными (муниципальными) органами, казенными учреждениями, органами управления государственными внебюджетными фондами	329	01	03	4230080010	100	587 779,94
	Расходы на выплаты персоналу государственных (муниципальных) органов	329	01	03	4230080010	120	587 779,94
	Компенсационные выплаты выборным лицам местного самоуправления, осуществляющим свои полномочия на непостоянной основе	329	01	03	4230084230		619 970,83
	Расходы на выплаты персоналу в целях обеспечения выполнения функций государственными (муниципальными) органами, казенными учреждениями, органами управления государственными внебюджетными фондами	329	01	03	4230084230	100	619 970,83
	Расходы на выплаты персоналу государственных (муниципальных) органов	329	01	03	4230084230	120	619 970,83
	Обеспечение деятельности финансовых, налоговых и таможенных органов и органов финансового (финансово-бюджетного) надзора	329	01	06			75 292,04
	Обеспечение деятельности Контрольно-счетной палаты городского округа «Котлас»	329	01	06	4500000000		75 292,04
	Расходы на содержание органов местного самоуправления и обеспечение их функций	329	01	06	4500080010		75 292,04
	Расходы на выплаты персоналу в целях обеспечения выполнения функций государственными (муниципальными) органами, казенными учреждениями, органами управления государственными внебюджетными фондами	329	01	06	4500080010	100	75 292,04
	Расходы на выплаты персоналу государственных (муниципальных) органов	329	01	06	4500080010	120	75 292,04
Итого расходов:							1 694 444 049,45



**АДМИНИСТРАЦИЯ
ГОРОДСКОГО ОКРУГА
АРХАНГЕЛЬСКОЙ ОБЛАСТИ «КОТЛАС»**

ПОСТАНОВЛЕНИЕ
от «7» августа 2023 г. № 1822
г. КОТЛАС

Об установлении публичных сервитутов для эксплуатации существующих объектов электросетевого хозяйства

Рассмотрев ходатайство ПАО «Россети Северо-Запад» от 06 июня 2023 года № СН/394-23 (22-32), руководствуясь статьями 23, 39.23, пунктом 1 статьи 39.37, пунктом 4 статьи 39.38, статьями 39.39, 39.40, 39.41, 39.43, 39.45, 39.50 Земельного кодекса Российской Федерации от 25 октября 2001 года №36-ФЗ, статьями 3.3, 3.6 Федерального закона от 25 октября 2001 года №137-ФЗ «О введении в действие Земельного Кодекса Российской Федерации», Федеральным законом от 13 июля 2015 года №218-ФЗ «О государственной регистрации недвижимости», Правилами землепользования и застройки городского округа Архангельской области «Котлас», утвержденными постановлением Министерства строительства и архитектуры Архангельской области от 25 июня 2020 года

№57-н, информацией, опубликованной на официальном сайте администрации городского округа Архангельской области «Котлас», в официальном печатном издании-газете «Новый Котлас» от 21 июля 2023 года №53(618), статьями 34, 37 Устава городского округа «Котлас», администрация городского округа «Котлас» п о с т а н о в л я е т:

1. Установить в пользу **публичного акционерного общества «Россети Северо-Запад»** (ОГРН: 1047855175785, ИНН: 7802312751) публичные сервитуты:

1.1. Общей площадью 107 кв. м. с целью эксплуатации существующего объекта электросетевого хозяйства «**Линия кабельная 0,4 кВ; КЛ-0,4 кВ 710-Л3 70 лет Октября 32-1**» в отношении:
- части земельного участка с кадастровым номером 29:24:050102:784, адрес (местоположение): Архангельская область, городской округ «Котлас», город Котлас, переулок Таёжный;

- земель кадастрового квартала 29:24:050102.

1.2. Общей площадью 108 кв. м. с целью эксплуатации существующего объекта электросетевого хозяйства «**Линия кабельная 0,4 кВ; КЛ-0,4 кВ 710-Л6 70 лет Октября 32-2**» в отношении:

- части земельного участка с кадастровым номером 29:24:050102:784, адрес (местоположение): Архангельская область, городской округ «Котлас», город Котлас, переулок Таёжный;

- земель кадастрового квартала 29:24:050102.

1.3. Общей площадью 469 кв. м. с целью эксплуатации существующего объекта электросетевого хозяйства «**Линия кабельная 0,4 кВ; КЛ-0,4 кВ 710-Л5 Школа ВРУ-2-2**» в отношении:

- части земельного участка с кадастровым номером 29:24:050102:784, адрес (местоположение): Архангельская область, городской округ «Котлас», город Котлас, переулок Таёжный;

- части земельного участка с кадастровым номером 29:24:050102:785, адрес (местоположение): Архангельская область, городской округ «Котлас», город Котлас, переулок Таёжный;

- земель кадастрового квартала 29:24:050102.

1.4. Общей площадью 470 кв. м. с целью эксплуатации существующего объекта электросетевого хозяйства «**Линия кабельная 0,4 кВ; КЛ-0,4 кВ 710-Л4 Школа ВРУ-1-2**» в отношении:

- части земельного участка с кадастровым номером 29:24:050102:784, адрес (местоположение): Архангельская область, городской округ «Котлас», город Котлас, переулок Таёжный;

- части земельного участка с кадастровым номером 29:24:050102:785, адрес (местоположение): Архангельская область, городской округ «Котлас», город Котлас, переулок Таёжный;

- земель кадастрового квартала 29:24:050102.

1.5. Общей площадью 470 кв. м. с целью эксплуатации существующего объекта электросетевого хозяйства «**Линия кабельная 0,4 кВ; КЛ-0,4 кВ 710-Л2 Школа ВРУ-2-1**» в отношении:

- части земельного участка с кадастровым номером 29:24:050102:784, адрес (местоположение): Архангельская область, городской округ «Котлас», город Котлас, переулок Таёжный;

- части земельного участка с кадастровым номером 29:24:050102:785, адрес (местоположение): Архангельская область, городской округ «Котлас», город Котлас, переулок Таёжный;

- земель кадастрового квартала 29:24:050102.

1.6. Общей площадью 469 кв. м. с целью эксплуатации существующего объекта электросетевого хозяйства «**Линия кабельная 0,4 кВ; КЛ-0,4 кВ 710-Л1 Школа ВРУ-1-1**» в отношении:

- части земельного участка с кадастровым номером 29:24:050102:784, адрес (местоположение): Архангельская область, городской округ «Котлас», город Котлас, переулок Таёжный;

- части земельного участка с кадастровым номером 29:24:050102:785, адрес (местоположение): Архангельская область, городской округ «Котлас», город Котлас, переулок Таёжный;

- земель кадастрового квартала 29:24:050102.

1.7. Общей площадью 466 кв. м. с целью эксплуатации существующего объекта электросетевого хозяйства «**Подстанция трансформаторная комплектная 10/0,4 кВ; КТП-КТ-(ВВ)250/10/0,4 УХЛ1; ТП-707 СБК**» в отношении:

- части земельного участка с кадастровым номером 29:24:040105:2833, адрес (местоположение): Российская Федерация, Архангельская область, г.о. Котлас, г. Котлас, ул. Конституции, з/у 30г;

- части земельного участка с кадастровым номером 29:24:040105:59, адрес (местоположение): обл. Архангельская, г. Котлас, ул. Кузнецова, дом 20;

- земель кадастрового квартала 29:24:040105.

1.8. Общей площадью 440 кв. м. с целью эксплуатации существующего объекта электросетевого хозяйства «**Подстанция трансформаторная комплектная 10/0,4 кВ; МТП-160/10/0,4 УХЛ1; ТП-708 Трасса**» в отношении:

- земель кадастрового квартала 29:24:040104.

1.9. Общей площадью 555 кв. м. с целью эксплуатации существующего объекта электросетевого хозяйства «**Подстанция трансформаторная комплектная 10/0,4 кВ; КТП-160/10/0,4; ТП-709 ТЦ**» в отношении:

- части земельного участка с кадастровым номером 29:24:050101:3105, адрес (местоположение): Российская Федерация, Архангельская область, городской округ «Котлас», город Котлас, проспект Мира;

- части земельного участка с кадастровым номером 29:24:000000:1908, адрес (местоположение): Архангельская область, г. Котлас, пр. Мира (на участке от ул. Невского до автомобильной дороги Котлас - Коряжма);

- земель кадастрового квартала 29:24:050101, 29:24:050102.

1.10. Общей площадью 460 кв. м. с целью эксплуатации существующего объекта электросетевого хозяйства «**ВЛ-10кВ Котлас-2 линии 6-Мелькомбинат**» в отношении:

- части земельного участка с кадастровым номером 29:24:050101:1247, адрес (местоположение): земельный участок расположен в 56 метрах по направлению на восток от ориентира, расположенного за пределами участка, адрес ориентира: Архангельская область, г. Котлас, Болтинское шоссе, д.8, корпус 13;

- части земельного участка с кадастровым номером 29:24:050101:157, адрес (местоположение): установлено относительно ориентира, расположенного в границах участка. Ориентир «здание». Почтовый адрес ориентира: обл. Архангельская, г. Котлас, ш. Болтинское, дом 8, корпус 14;

- части земельного участка с кадастровым номером 29:24:050101:120, адрес (местоположение): обл. Архангельская, г. Котлас, ш. Болтинское, дом 8, корп.15;

- земель кадастрового квартала 29:24:050101.

1.11. Общей площадью 130 кв. м. с целью эксплуатации существующего объекта электросетевого хозяйства «**Линия кабельная 0,4 кВ; КЛ-0,4 кВ; 712-Л1 Болтинское шоссе 8 корп.12**» в отношении:

- части земельного участка с кадастровым номером 29:24:050101:183, адрес (местоположение): обл. Архангельская, г. Котлас, ш. Болтинское, корпус 12, 8;

- части земельного участка с кадастровым номером 29:24:050101:249, адрес (местоположение): Архангельская область, г. Котлас, Болтинское шоссе;
- земель кадастрового квартала 29:24:050101.
- 2. Утвердить границы публичных сервитутов согласно прилагаемому графическому описанию местоположения границ публичных сервитутов.
- 3. Сервитут устанавливается на срок 49 лет с момента внесения сведений о нем в Единый государственный реестр недвижимости.
- 4. Публичный сервитут для эксплуатации существующих объектов электросетевого хозяйства устанавливается с целью электроснабжения населения городского округа Архангельской области «Котлас».
- 5. Порядок установления зон с особыми условиями использования территорий и содержание ограничений прав на земельные участки в границах таких зон установлен постановлением Правительства Российской Федерации от 24.02.2009 №160 «О порядке установления охранных зон объектов электросетевого хозяйства и особых условий использования земельных участков, расположенных в границах таких зон».
- 6. Владелец публичных сервитутов обязан привести земельные участки в состояние, пригодное для его использования в соответствии с разрешенным использованием, в срок не позднее чем три месяца после завершения его эксплуатации.
- 7. Владелец публичных сервитутов обязан снести объекты, размещенные им на основании публичных сервитутов, и осуществить при необходимости рекультивацию земельных участков в срок не позднее, чем шесть месяцев с момента прекращения публичного сервитута.
- 8. Настоящее постановление подлежит официальному опубликованию в периодическом печатном издании – газете «Новый Котлас» и размещению на официальном сайте администрации городского округа Архангельской области «Котлас» в информационно - телекоммуникационной сети «Интернет».
- 9. Комитету по управлению имуществом городского округа «Котлас» после наличия всей необходимой документации направить постановление в орган регистрации прав для внесения в Единый государственный реестр недвижимости сведений о границах публичного сервитута.

Глава городского округа «Котлас» С.Ю. Дейнеко

Схема расположения границ публичного сервитута объекта электросетевого хозяйства: «Линия кабельная 0,4 кВ; КЛ-0,4 кВ 710-13 70 лет Октября 32-1», расположенного по адресу: Архангельская область, г. Котлас

Утверждена
Постановлением администрации городского округа Архангельской области «Котлас» от 7 августа 2023 г. № 1822

Площадь испрашиваемого публичного сервитута 107 кв.м.
Каталог координат: Приложение 1 на 1 листе

Система координат: МСК-29, зона 3
Кадастровый номер земельного участка, в отношении которого испрашивается публичный сервитут: 29:24:050102:784, земли кадастрового квартала 29:24:050102

Масштаб 1:1000

Условные обозначения:
 - граница публичного сервитута;
 - граница объекта электросетевого хозяйства;
 - граница кадастрового квартала, в отношении которого испрашивается публичный сервитут;
 - граница кадастрового квартала;
 - граница кадастрового квартала;
 - обозначение в плане характерной точки существующих границ публичного сервитута;
 - обозначение центра муниципально-земельного участка.

Приложение №1

Каталог координат границ публичного сервитута объекта электросетевого хозяйства: "Линия кабельная 0,4 кВ; КЛ-0,4 кВ 710-13 70 лет Октября 32-1"

Площадь публичного сервитута: 107 кв.м.
Метод определения координат: Метод спутниковых геодезических измерений (определений)
Система координат: МСК - 29, зона 3
Средняя квадратичная погрешность определения координат характерных точек контура (Мп) – 0,10 м

Обозначение характерных точек границ	Координаты, м		
	X	Y	Z
1	283 348,84	3 540 380,31	
2	283 347,00	3 540 379,53	
3	283 352,48	3 540 366,56	
4	283 353,56	3 540 365,95	
5	283 355,62	3 540 365,53	
6	283 391,38	3 540 377,84	
7	283 390,73	3 540 379,73	
8	283 355,48	3 540 367,60	
9	283 354,27	3 540 367,85	
10	283 354,06	3 540 367,97	
1	283 348,84	3 540 380,31	

Схема расположения границ публичного сервитута объекта электросетевого хозяйства: «Линия кабельная 0,4 кВ; КЛ-0,4 кВ 710-16 70 лет Октября 32-2», расположенного по адресу: Архангельская область, г. Котлас

Утверждена
Постановлением администрации городского округа Архангельской области «Котлас» от 7 августа 2023 г. № 1822

Площадь испрашиваемого публичного сервитута 108 кв.м.
Каталог координат: Приложение 1 на 1 листе

Система координат: МСК-29, зона 3
Кадастровый номер земельного участка, в отношении которого испрашивается публичный сервитут: 29:24:050102:784, земли кадастрового квартала 29:24:050102

Масштаб 1:1000


Условные обозначения:
 - граница публичного сервитута;
 - граница объекта электросетевого хозяйства;
 - граница кадастрового квартала, в отношении которого испрашивается публичный сервитут;
 - граница кадастрового квартала;
 - граница кадастрового квартала;
 - обозначение в плане характерной точки существующих границ публичного сервитута;
 - обозначение центра муниципально-земельного участка.

Приложение №1

Каталог координат границ публичного сервитута объекта электросетевого хозяйства: "Линия кабельная 0,4 кВ; КЛ-0,4 кВ 710-16 70 лет Октября 32-2"

Площадь публичного сервитута: 108 кв.м.
Метод определения координат: Метод спутниковых геодезических измерений (определений)
Система координат: МСК - 29, зона 3
Средняя квадратичная погрешность определения координат характерных точек контура (Мп) – 0,10 м

Обозначение характерных точек границ	Координаты, м		
	X	Y	Z
1	283 348,74	3 540 380,29	
2	283 346,90	3 540 379,51	
3	283 352,40	3 540 366,49	
4	283 353,52	3 540 365,86	
5	283 355,63	3 540 365,43	
6	283 391,42	3 540 377,75	
7	283 390,77	3 540 379,64	
8	283 355,49	3 540 367,50	
9	283 354,23	3 540 367,75	
10	283 353,98	3 540 367,90	
1	283 348,74	3 540 380,29	

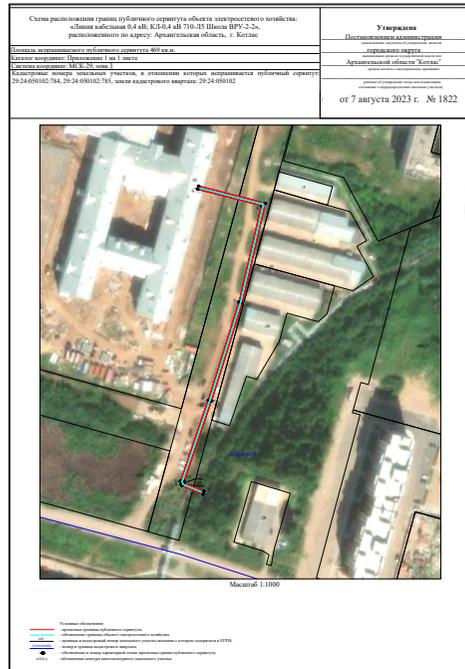


Приложение №1

Каталог координат границ публичного сервитута
объекта электросетевого хозяйства: "Линия кабельная 0,4 кВ; КЛ-0,4 кВ 710-13 Школа ВРУ-2"

Площадь публичного сервитута: 469 кв.м.
Метод определения координат: Метод спутниковых геодезических измерений (определений)
Система координат: МСК-29, зона 3
Средняя квадратичная погрешность определения координат характерных точек контура (Мп) = 0,10 м

Обозначение характерных точек границ	Координаты, м	
	X	Y
1	283 349,25	3 540 380,38
2	283 347,41	3 540 379,60
3	283 352,80	3 540 366,64
4	283 353,70	3 540 366,33
5	283 355,59	3 540 365,95
6	283 405,39	3 540 383,09
7	283 465,54	3 540 402,15
8	283 524,88	3 540 410,07
9	283 535,08	3 540 376,61
10	283 537,02	3 540 377,11
11	283 526,26	3 540 410,06
12	283 465,04	3 540 404,07
13	283 404,76	3 540 384,09
14	283 355,46	3 540 368,03
15	283 354,41	3 540 368,23
16	283 354,37	3 540 368,25
1	283 349,25	3 540 380,38

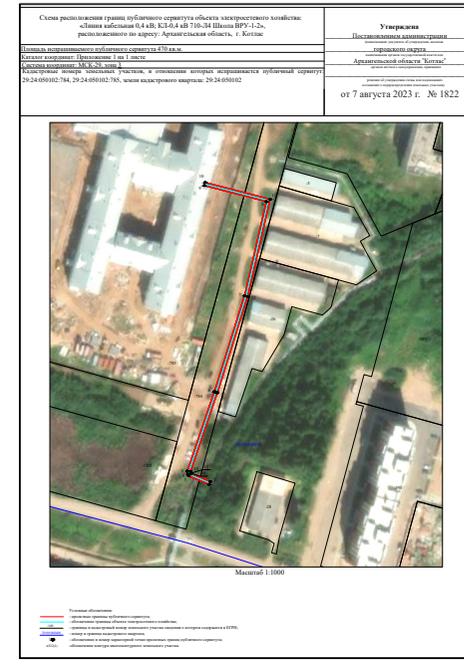


Приложение №1

Каталог координат границ публичного сервитута
объекта электросетевого хозяйства: "Линия кабельная 0,4 кВ; КЛ-0,4 кВ 710-31 Школа ВРУ-1"

Площадь публичного сервитута: 470 кв.м.
Метод определения координат: Метод спутниковых геодезических измерений (определений)
Система координат: МСК-29, зона 3
Средняя квадратичная погрешность определения координат характерных точек контура (Мп) = 0,10 м

Обозначение характерных точек границ	Координаты, м	
	X	Y
1	283 349,05	3 540 380,34
2	283 347,20	3 540 379,56
3	283 352,64	3 540 366,70
4	283 353,63	3 540 366,14
5	283 355,61	3 540 365,74
6	283 405,45	3 540 382,90
7	283 465,60	3 540 401,95
8	283 524,74	3 540 410,03
9	283 534,88	3 540 376,55
10	283 536,82	3 540 377,06
11	283 526,19	3 540 410,23
12	283 465,06	3 540 403,88
13	283 404,82	3 540 384,80
14	283 355,47	3 540 367,81
15	283 354,34	3 540 368,04
16	283 354,29	3 540 368,11
1	283 349,05	3 540 380,34

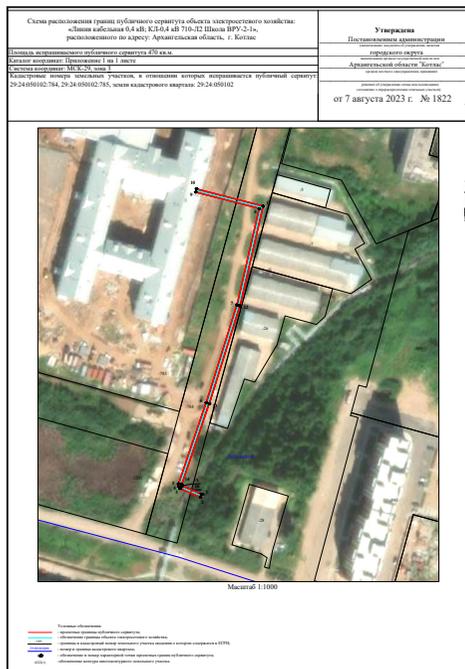


Приложение №1

Каталог координат границ публичного сервитута
объекта электросетевого хозяйства: "Линия кабельная 0,4 кВ; КЛ-0,4 кВ 710-12 Школа ВРУ-2"

Площадь публичного сервитута: 470 кв.м.
Метод определения координат: Метод спутниковых геодезических измерений (определений)
Система координат: МСК-29, зона 3
Средняя квадратичная погрешность определения координат характерных точек контура (Мп) = 0,10 м

Обозначение характерных точек границ	Координаты, м	
	X	Y
1	283 349,15	3 540 380,36
2	283 347,30	3 540 379,58
3	283 352,72	3 540 366,77
4	283 353,67	3 540 366,24
5	283 355,60	3 540 365,84
6	283 405,62	3 540 382,99
7	283 465,57	3 540 402,05
8	283 524,81	3 540 411,93
9	283 534,08	3 540 376,58
10	283 536,92	3 540 377,08
11	283 526,26	3 540 411,84
12	283 465,04	3 540 401,96
13	283 404,79	3 540 384,89
14	283 355,46	3 540 367,79
15	283 354,17	3 540 368,13
16	283 354,29	3 540 368,18
1	283 349,15	3 540 380,36

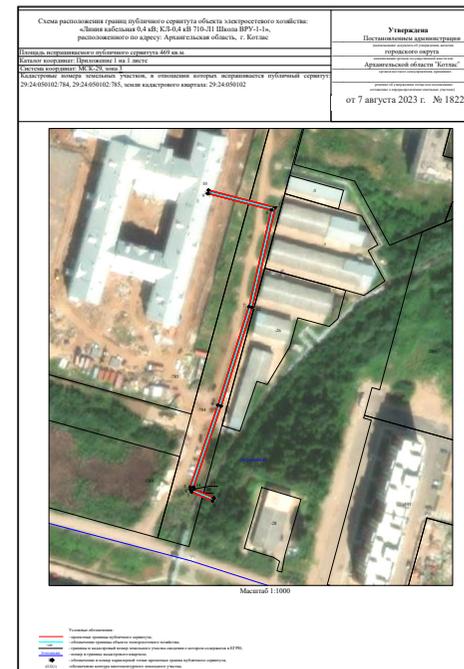

Приложение №1

Каталог координат границ публичного сервитута
объекта электросетевого хозяйства: "Линия кабельная 0,4 кВ; КЛ-0,4 кВ 710-31 Школа ВРУ-1"

Площадь публичного сервитута: 469 кв.м.
Метод определения координат: Метод спутниковых геодезических измерений (определений)
Система координат: МСК-29, зона 3
Средняя квадратичная погрешность определения координат характерных точек контура (Мп) = 0,10 м

Обозначение характерных точек границ	Координаты, м	
	X	Y
1	283 348,84	3 540 380,33
2	283 347,10	3 540 379,55
3	283 352,56	3 540 366,63
4	283 353,59	3 540 366,05
5	283 355,61	3 540 365,64
6	283 405,48	3 540 382,80
7	283 465,62	3 540 401,86
8	283 524,67	3 540 415,71
9	283 534,79	3 540 376,53
10	283 536,73	3 540 377,03
11	283 526,11	3 540 418,10
12	283 465,09	3 540 403,79
13	283 404,86	3 540 384,70
14	283 355,48	3 540 367,70
15	283 354,20	3 540 367,94
16	283 354,11	3 540 368,04
1	283 348,84	3 540 380,33



Приложение №1

Каталог координат границ публичного сервитута объекта электросетевого хозяйства: «Подстанция трансформаторная комплектная 10/0,4 кВ; КТП-КТ-(ВВ)250/10/0,4 УХЛ1; ТП-707 СБС»

Площадь публичного сервитута: 466 кв.м.
Метод определения координат: Метод спутниковых геодезических измерений (определений)
Система координат: МСК-29, зона 3

Средняя квадратичная погрешность определения координат характерных точек контура (Мп) – 0,10 м

Обозначение характерных точек	Координаты, м		
	границы	X	Y
1	2	3	
1	284 499,62	3 541 804,20	
2	284 519,24	3 541 813,11	
3	284 510,27	3 541 832,80	
4	284 490,65	3 541 823,89	
1	284 499,62	3 541 804,20	



Приложение №1

Каталог координат границ публичного сервитута объекта электросетевого хозяйства: «Подстанция трансформаторная комплектная 10/0,4 кВ; МТП-160/10/0,4 УХЛ1; ТП-708 Трасса»

Площадь публичного сервитута: 440 кв.м.
Метод определения координат: Метод спутниковых геодезических измерений (определений)
Система координат: МСК-29, зона 3

Средняя квадратичная погрешность определения координат характерных точек контура (Мп) – 0,10 м

Обозначение характерных точек	Координаты, м		
	границы	X	Y
1	2	3	
1	284 669,14	3 543 143,76	
2	284 649,39	3 543 140,64	
3	284 652,82	3 543 118,90	
4	284 672,58	3 543 172,03	
1	284 669,14	3 543 143,76	




Приложение №1

Каталог координат границ публичного сервитута объекта электросетевого хозяйства: «Подстанция трансформаторная комплектная 10/0,4 кВ; КТП-160/10/0,4 ТП-709 ТП»

Площадь публичного сервитута: 555 кв.м.
Метод определения координат: Метод спутниковых геодезических измерений (определений)
Система координат: МСК-29, зона 3

Средняя квадратичная погрешность определения координат характерных точек контура (Мп) – 0,10 м

Обозначение характерных точек	Координаты, м		
	границы	X	Y
1	2	3	
1	283 476,47	3 540 023,38	
2	283 452,72	3 540 016,23	
3	283 459,21	3 539 994,83	
4	283 482,96	3 540 001,98	
1	283 476,47	3 540 023,38	

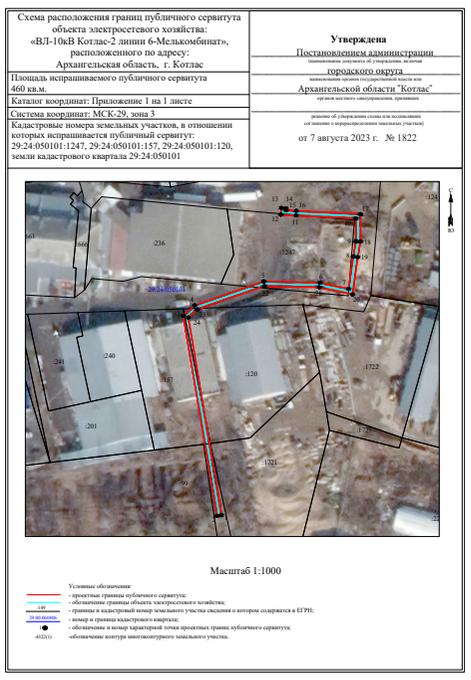

Приложение №1

Каталог координат границ публичного сервитута объекта электросетевого хозяйства: «ВЛ-10кВ Котлас-2 линии 6-Мелькомбинат»

Площадь публичного сервитута: 460 кв.м.
Метод определения координат: Метод спутниковых геодезических измерений (определений)
Система координат: МСК-29, зона 3

Средняя квадратичная погрешность определения координат характерных точек контура (Мп) – 0,10 м

Обозначение характерных точек	Координаты, м		
	границы	X	Y
1	2	3	
1	283 804,83	3 539 226,81	
2	283 804,50	3 539 224,84	
3	283 891,00	3 539 210,20	
4	283 895,54	3 539 215,16	
5	283 905,87	3 539 245,24	
6	283 905,32	3 539 269,70	
7	283 907,65	3 539 282,23	
8	283 916,71	3 539 284,21	
9	283 923,28	3 539 285,10	
10	283 933,07	3 539 285,40	
11	283 934,29	3 539 259,32	
12	283 934,73	3 539 252,72	
13	283 937,65	3 539 252,96	
14	283 937,40	3 539 254,95	
15	283 936,62	3 539 254,88	
16	283 936,38	3 539 259,42	
17	283 934,87	3 539 287,40	
18	283 923,10	3 539 287,39	
19	283 916,40	3 539 286,19	
20	283 804,25	3 539 283,91	
21	283 903,32	3 539 269,47	
22	283 903,86	3 539 245,55	
23	283 893,78	3 539 216,21	
24	283 890,26	3 539 212,36	
1	283 804,83	3 539 226,81	



Приложение №1

Каталог координат границ публичного сервитута объекта электросетевого хозяйства: "Линия кабельная 0,4 кВ; КЛ-0,4 кВ; 712-11 Болгниское шоссе 8 корп.12"

Площадь публичного сервитута: 130 кв.м.
 Метод определения координат: Метод спутниковых геодезических измерений (определений)
 Система координат: МСК - 29, зона 3

Средняя квадратичная погрешность определения координат характерных точек контура (М) = 0,10 м

Обозначение характерных точек границы	Координаты, м	
	X	Y
1	283 941,19	3 539 253,13
2	283 938,14	3 539 253,02
3	283 938,21	3 539 251,02
4	283 939,52	3 539 251,07
5	283 947,56	3 539 208,82
6	283 955,40	3 539 191,34
7	283 957,13	3 539 192,35
8	283 949,49	3 539 205,51
1	283 941,19	3 539 253,13



**АДМИНИСТРАЦИЯ
ГОРОДСКОГО ОКРУГА
АРХАНГЕЛЬСКОЙ ОБЛАСТИ «КОТЛАС»**

ПОСТАНОВЛЕНИЕ
от «7» августа 2023 г. № 1823
г. КОТЛАС

Об установлении публичных сервитутов для эксплуатации существующих объектов электросетевого хозяйства

Рассмотрев ходатайство ПАО «Россети Северо-Запад» от 16 июня 2023 года № СН/453-23, руководствуясь статьями 23, 39.23, пунктом 1 статьи 39.37, пунктом 4 статьи 39.38, статьями 39.39, 39.40, 39.41, 39.43, 39.45, 39.50 Земельного кодекса Российской Федерации от 25 октября 2001 года №36-ФЗ, статьями 3.3, 3.6 Федерального закона от 25 октября 2001 года №137-ФЗ «О введении в действие Земельного Кодекса Российской Федерации», Федеральным законом от 13 июля 2015 года №218-ФЗ «О государственной регистрации недвижимости», Правилами землепользования и застройки городского округа Архангельской области «Котлас», утвержденными постановлением Министерства строительства и архитектуры Архангельской области от 25 июня 2020 года №57-н, информацией, опубликованной на официальном сайте администрации городского округа Архангельской области «Котлас», в официальном печатном издании-газете «Новый Котлас» от 21 июля

2023 года №53(618), статьями 34, 37 Устава городского округа «Котлас», администрация городского округа «Котлас» п о с т а н о в л я е т:

1. Установить в пользу **публичного акционерного общества «Россети Северо-Запад»** (ОГРН: 1047855175785, ИНН: 7802312751) публичные сервитуты:

1.1. Общей площадью 537 кв. м. с целью эксплуатации существующего объекта электросетевого хозяйства «**Линия кабельная 0,4 кВ; КЛ-0,4 кВ; ТП-90-Л15-Володарского 29**» в отношении:

- части земельного участка с кадастровым номером 29:24:030102:1017, адрес (местоположение): Российская Федерация, Архангельская область, городской округ «Котлас», город Котлас, улица Володарского;

- части земельного участка с кадастровым номером 29:24:030201:3, адрес (местоположение): обл. Архангельская, г. Котлас, ул. Володарского, дом 30;

- части земельного участка с кадастровым номером 29:24:030201:87, адрес (местоположение): Архангельская область, г. Котлас, ул. Ленина, д. 73;

- части земельного участка с кадастровым номером 29:24:030201:1, адрес (местоположение): Архангельская область, г. Котлас, ул. Октябрьская, д. 40а;

- части земельного участка с кадастровым номером 29:24:030201:720, адрес (местоположение): Российская Федерация, Архангельская область, городской округ «Котлас», улица Володарского;

- части земельного участка с кадастровым номером 29:24:030201:85, адрес (местоположение): Архангельская область, г. Котлас, ул. Гагарина, д.35;

- земель кадастрового квартала 29:24:030201, 29:24:030102.

1.2. Общей площадью 539 кв. м. с целью эксплуатации существующего объекта электросетевого хозяйства «**Линия кабельная 0,4 кВ; КЛ-0,4 кВ; ТП-90-Л14-Володарского 29**» в отношении:

- части земельного участка с кадастровым номером 29:24:030102:1017, адрес (местоположение): Российская Федерация, Архангельская область, городской округ «Котлас», город Котлас, улица Володарского;

- части земельного участка с кадастровым номером 29:24:030201:3, адрес (местоположение): обл. Архангельская, г. Котлас, ул. Володарского, дом 30;

- части земельного участка с кадастровым номером 29:24:030201:87, адрес (местоположение): Архангельская область, г. Котлас, ул. Ленина, д. 73;

- части земельного участка с кадастровым номером 29:24:030201:1, адрес (местоположение): Архангельская область, г. Котлас, ул. Октябрьская, д. 40а;

- части земельного участка с кадастровым номером 29:24:030201:720, адрес (местоположение): Российская Федерация, Архангельская область, городской округ «Котлас», улица Володарского;

- части земельного участка с кадастровым номером 29:24:030201:85, адрес (местоположение): Архангельская область, г. Котлас, ул. Гагарина, д.35;

- земель кадастрового квартала 29:24:030201, 29:24:030102.

1.3. Общей площадью 481 кв. м. с целью эксплуатации существующего объекта электросетевого хозяйства «**Линия кабельная 10 кВ; КЛ-10 кВ от яч.16 ПС ГПП до яч. 1 ТП -186 Восточная - КЛ-10 кВ ТП186-01-ПС ГПП 16**» в отношении:

- части земельного участка с кадастровым номером 29:24:050301:1772, адрес (местоположение): Российская Федерация, Архангельская область, городской округ «Котлас», город Котлас, улица Кузнецова;

- части земельного участка с кадастровым номером 29:24:050301:1773, адрес (местоположение): Российская Федерация, Архангельская область, городской округ «Котлас», город Котлас, улица Кузнецова;

- части земельного участка с кадастровым номером 29:24:000000:2197, адрес (местоположение): Российская Федерация, Архангельская область, городской округ «Котлас», город Котлас, ограничено ул. 70 лет Октября, Восточное шоссе, ул. Стефановская, ул. Таежная, ул. Чкалова;

- земель кадастрового квартала 29:24:040105, 29:24:050301.

1.4. Общей площадью 494 кв. м. с целью эксплуатации существующего объекта электросетевого хозяйства «**Линия кабельная 0,4 кВ; КЛ-0,4 кВ 204-Л1 70 лет Октября 32-1**» в отношении:

- части земельного участка с кадастровым номером 29:24:050102:784, адрес (местоположение): Архангельская область, городской округ «Котлас», город Котлас, переулок Таёжный;

- части земельного участка с кадастровым номером 29:24:050102:24, адрес (местоположение): обл. Архангельская, г. Котлас, ул. 70 лет Октября, 32;

- части земельного участка с кадастровым номером 29:24:050102:549, адрес (местоположение): Архангельская область, г. Котлас, ул. 70 лет Октября, 32;

- земель кадастрового квартала 29:24:050102.

1.5. Общей площадью 494 кв. м. с целью эксплуатации существующего объекта электросетевого хозяйства «**Линия кабельная 0,4 кВ; КЛ-0,4 кВ 204-Л2 70 лет Октября 32-2**» в отношении:

- части земельного участка с кадастровым номером 29:24:050102:784, адрес (местоположение): Архангельская область, городской округ «Котлас», город Котлас, переулок Таёжный;

- части земельного участка с кадастровым номером 29:24:050102:24, адрес (местоположение): обл. Архангельская, г. Котлас, ул. 70 лет Октября, 32;

- части земельного участка с кадастровым номером 29:24:050102:549, адрес (местоположение): Архангельская область, г. Котлас, ул. 70 лет Октября, 32;

- земель кадастрового квартала 29:24:050102.

1.6. Общей площадью 477 кв. м. с целью эксплуатации существующего объекта электросетевого хозяйства «**Линия кабельная 0,4 кВ; КЛ-0,4 кВ; 205-Л17 Ушинского 34-2**» в отношении:

- части земельного участка с кадастровым номером 29:24:050105:1224, адрес (местоположение): Российская Федерация, Архангельская область, городской округ «Котлас», город Котлас, улица Ушинского, 34;

- части земельного участка с кадастровым номером 29:24:050105:1225, адрес (местоположение): Российская Федерация, Архангельская область, городской округ «Котлас», город Котлас, улица Ушинского, 36;


- земель кадастрового квартала 29:24:050105.

1.7. Общей площадью 477 кв. м. с целью эксплуатации существующего объекта электросетевого хозяйства «**Линия кабельная 0,4 кВ; КЛ-0,4 кВ; 205-Л13 Ушинского 34-1**» в отношении:

- части земельного участка с кадастровым номером 29:24:050105:1224, адрес (местоположение): Российская Федерация, Архангельская область, городской округ «Котлас», город Котлас, улица Ушинского, 34;

- части земельного участка с кадастровым номером 29:24:050105:1225, адрес (местоположение): Российская Федерация, Архангельская область, городской округ «Котлас», город Котлас, улица Ушинского, 36;

- земель кадастрового квартала 29:24:050105.
- 1.8. Общей площадью 636 кв. м. с целью эксплуатации существующего объекта электросетевого хозяйства «Линия кабельная 0,4 кВ; КЛ-0,4 кВ; 205-Л8 стр. лит. 7-2» в отношении:
- части земельного участка с кадастровым номером 29:24:000000:1802, адрес (местоположение): Архангельская область, г. Котлас, по ул. Ушинского на участке от ул. Маяковского до ул. Посадская;
 - части земельного участка с кадастровым номером 29:24:050105:1224, адрес (местоположение): Российская Федерация, Архангельская область, городской округ «Котлас», город Котлас, улица Ушинского, 34;
 - части земельного участка с кадастровым номером 29:24:050105:1225, адрес (местоположение): Российская Федерация, Архангельская область, городской округ «Котлас», город Котлас, улица Ушинского, 36;
 - части земельного участка с кадастровым номером 29:24:050102:591, адрес (местоположение): Архангельская область, г. Котлас, часть квартала 7-А, стр. лит. 7;
 - земель кадастрового квартала 29:24:050105, 29:24:050102.
- 1.9. Общей площадью 637 кв. м. с целью эксплуатации существующего объекта электросетевого хозяйства «Линия кабельная 0,4 кВ; КЛ-0,4 кВ; 205-Л4 стр. лит. 7-1» в отношении:
- части земельного участка с кадастровым номером 29:24:000000:1802, адрес (местоположение): Архангельская область, г. Котлас, по ул. Ушинского на участке от ул. Маяковского до ул. Посадская;
 - части земельного участка с кадастровым номером 29:24:050105:1224, адрес (местоположение): Российская Федерация, Архангельская область, городской округ «Котлас», город Котлас, улица Ушинского, 34;
 - части земельного участка с кадастровым номером 29:24:050105:1225, адрес (местоположение): Российская Федерация, Архангельская область, городской округ «Котлас», город Котлас, улица Ушинского, 36;
 - части земельного участка с кадастровым номером 29:24:050102:591, адрес (местоположение): Архангельская область, г. Котлас, часть квартала 7-А, стр. лит. 7;
 - земель кадастрового квартала 29:24:050105, 29:24:050102.
- 1.10. Общей площадью 336 кв. м. с целью эксплуатации существующего объекта электросетевого хозяйства «Линия кабельная 0,4 кВ; КЛ-0,4 кВ; 205-Л2 Ушинского 36-1» в отношении:
- части земельного участка с кадастровым номером 29:24:050105:1225, адрес (местоположение): Российская Федерация, Архангельская область, городской округ «Котлас», город Котлас, улица Ушинского, 36;
 - земель кадастрового квартала 29:24:050105.
2. Утвердить границы публичных сервитутов согласно прилагаемому графическому описанию местоположения границ публичных сервитутов.
3. Сервитут устанавливается на срок 49 лет с момента внесения сведений о нем в Единый государственный реестр недвижимости.
4. Публичный сервитут для эксплуатации существующих объектов электросетевого хозяйства устанавливается с целью электроснабжения населения городского округа Архангельской области «Котлас».
5. Порядок установления зон с особыми условиями использования территорий и содержание ограничений прав на земельные участки в границах таких зон установлен постановлением Правительства Российской Федерации от 24.02.2009 №160 «О порядке установления охранных зон объектов электросетевого хозяйства и особых условий использования земельных участков, расположенных в границах таких зон».
6. Владелец публичных сервитутов обязан привести земельные участки в состояние, пригодное для его использования в соответствии с разрешенным использованием, в срок не позднее чем три месяца после завершения его эксплуатации.
7. Владелец публичных сервитутов обязан снести объекты, размещенные им на основании публичных сервитутов, и осуществить при необходимости рекультивацию земельных участков в срок не позднее, чем шесть месяцев с момента прекращения публичного сервитута.
8. Настоящее постановление подлежит официальному опубликованию в периодическом печатном издании – газете «Новый Котлас» и размещению на официальном сайте администрации городского округа Архангельской области «Котлас» в информационно - телекоммуникационной сети «Интернет».
9. Комитету по управлению имуществом городского округа «Котлас» после наличия всей необходимой документации направить постановление в орган регистрации прав для внесения в Единый государственный реестр недвижимости сведений о границах публичного сервитута.

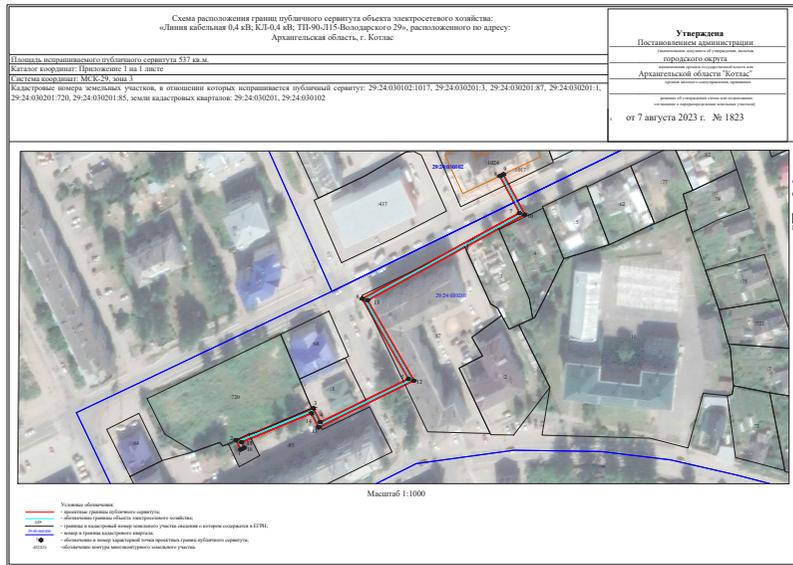


Приложение №1

Каталог координат границ публичного сервитута
объекта электросетевого хозяйства: «Линия кабельная 0,4 кВ; КЛ-0,4 кВ; ТП-90-115-
Володарского 29»

Площадь публичного сервитута: 537 кв.м.
Метод определения координат: Метод спутниковых геодезических измерений (определений)
Система координат: МСК - 29, зона 3
Средняя квадратичная погрешность определения координат характерных точек контура (Мп) = 0,10 м

Обозначение характерных точек границ	Координаты, м	
	X	Y
1	2	3
1	286 082,28	3 539 971,33
2	286 087,09	3 539 968,96
3	286 103,38	3 540 008,96
4	286 096,31	3 540 012,44
5	286 118,43	3 540 058,01
6	286 159,60	3 540 034,14
7	286 203,48	3 540 115,43
8	286 222,49	3 540 105,31
9	286 223,34	3 540 107,12
10	286 202,66	3 540 118,13
11	286 158,82	3 540 036,91
12	286 117,57	3 540 060,82
13	286 093,64	3 540 011,52
14	286 100,83	3 540 007,99
15	286 086,05	3 539 971,70
16	286 083,16	3 539 973,12
1	286 082,28	3 539 971,33

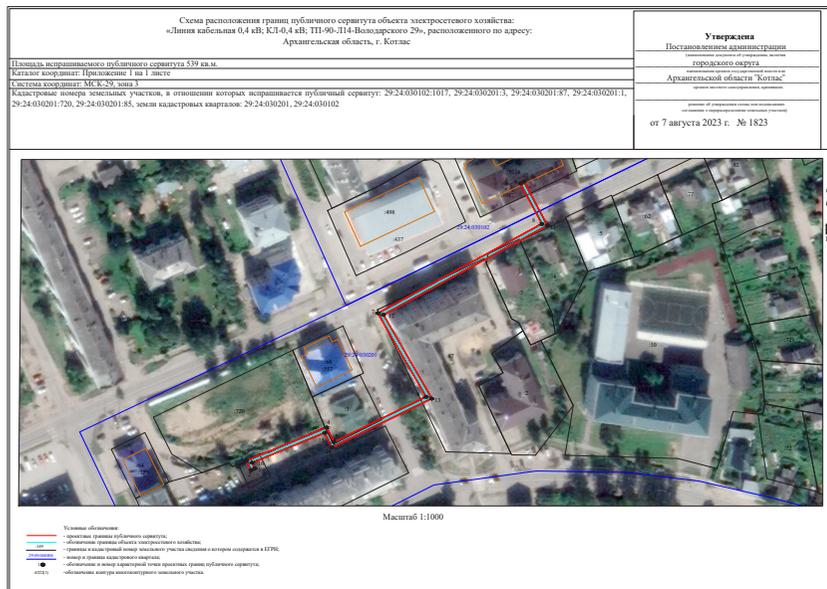


Приложение №1

Каталог координат границ публичного сервитута
объекта электросетевого хозяйства: «Линия кабельная 0,4 кВ; КЛ-0,4 кВ; ТП-90-114-
Володарского 29»

Площадь публичного сервитута: 539 кв.м.
Метод определения координат: Метод спутниковых геодезических измерений (определений)
Система координат: МСК - 29, зона 3
Средняя квадратичная погрешность определения координат характерных точек контура (Мп) = 0,10 м

Обозначение характерных точек границ	Координаты, м	
	X	Y
1	2	3
1	286 083,20	3 539 973,21
2	286 082,32	3 539 971,41
3	286 087,04	3 539 969,10
4	286 103,26	3 540 008,91
5	286 096,18	3 540 012,40
6	286 118,38	3 540 058,15
7	286 159,56	3 540 034,28
8	286 203,43	3 540 115,57
9	286 223,37	3 540 104,95
10	286 224,31	3 540 106,72
11	286 202,62	3 540 118,27
12	286 158,78	3 540 037,04
13	286 117,52	3 540 060,96
14	286 093,51	3 540 011,48
15	286 100,70	3 540 007,94
16	286 085,99	3 539 971,84
1	286 083,20	3 539 973,21

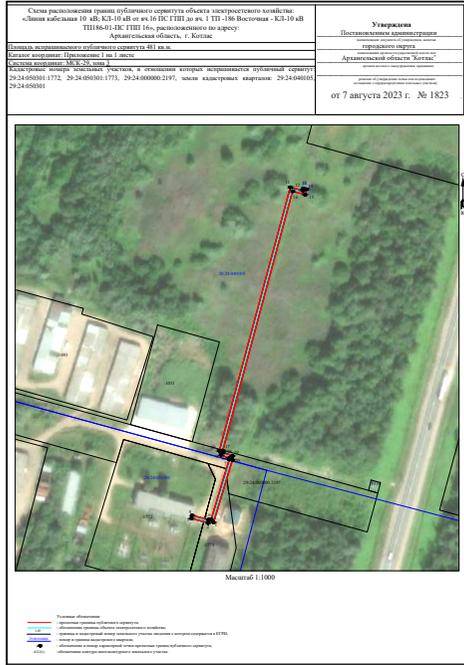

Приложение №1

Каталог координат границ публичного сервитута объекта электросетевого хозяйства: «Линия кабельная 10 кВ; К3-10 кВ от кв.16 ТП116-01-1С ТП116-01-1С ТП116-01-1С, расположенного по адресу: Архангельская область, г.Котлас»

Площадь публичного сервитута: 481 кв.м.

Метод определения координат: Метод спутниковых геодезических измерений (определений)

Система координат: МСК-29, зона 3

Средняя квадратичная погрешность определения координат характерных точек контура (Мп) = 0,10 м

Обозначение характерных точек

границы	Координаты, м	
	X	Y
1	283 499,97	3 541 107,24
2	283 499,57	3 541 107,92
3	283 502,39	3 541 292,39
4	283 504,32	3 541 292,91
5	283 501,61	3 541 304,06
6	283 501,80	3 541 305,71
7	283 538,87	3 541 317,15
8	283 539,61	3 541 317,15
9	283 541,72	3 541 311,86
10	283 544,23	3 541 310,84
11	283 707,43	3 541 355,27
12	283 705,32	3 541 363,01
13	283 706,73	3 541 365,39
14	283 706,21	3 541 365,32
15	283 702,86	3 541 364,42
16	283 704,97	3 541 356,07
17	283 544,33	3 541 312,95
18	283 541,26	3 541 313,19
19	283 540,97	3 541 319,15
20	283 538,56	3 541 319,15
1	283 499,97	3 541 107,24



Приложение №1

Каталог координат границ публичного сервитута объекта электросетевого хозяйства: «Линия кабельная 0,4 кВ; К3-0,4 кВ 204-11 70 лет Октября 32-1»

Площадь публичного сервитута: 494 кв.м.

Метод определения координат: Метод спутниковых геодезических измерений (определений)

Система координат: МСК-29, зона 3

Средняя квадратичная погрешность определения координат характерных точек контура (Мп) = 0,10 м

Обозначение характерных точек

границы	Координаты, м	
	X	Y
1	283 606,89	3 540 415,78
2	283 608,82	3 540 416,32
3	283 607,61	3 540 420,69
4	283 600,38	3 540 418,74
5	283 592,75	3 540 430,97
6	283 590,24	3 540 439,66
7	283 574,80	3 540 435,17
8	283 548,25	3 540 436,75
9	283 539,79	3 540 421,23
10	283 535,18	3 540 413,78
11	283 465,12	3 540 403,69
12	283 404,89	3 540 384,61
13	283 388,84	3 540 379,08
14	283 389,49	3 540 371,19
15	283 405,51	3 540 382,71
16	283 405,65	3 540 401,76
17	283 525,64	3 540 415,83
18	283 540,39	3 540 419,26
19	283 549,11	3 540 425,92
20	283 575,17	3 540 433,25
21	283 591,13	3 540 437,69
22	283 592,13	3 540 437,80
23	283 599,05	3 540 416,31
24	283 606,21	3 540 418,24
1	283 606,89	3 540 415,78



Приложение №1

Каталог координат границ публичного сервитута объекта электросетевого хозяйства: «Линия кабельная 0,4 кВ; К3-0,4 кВ 204-12 70 лет Октября 32-2»

Площадь публичного сервитута: 494 кв.м.

Метод определения координат: Метод спутниковых геодезических измерений (определений)

Система координат: МСК-29, зона 3

Средняя квадратичная погрешность определения координат характерных точек контура (Мп) = 0,10 м

Обозначение характерных точек

границы	Координаты, м	
	X	Y
1	283 606,99	3 540 415,81
2	283 608,91	3 540 416,34
3	283 607,68	3 540 420,81
4	283 600,45	3 540 418,86
5	283 593,82	3 540 440,08
6	283 590,93	3 540 439,76
7	283 574,77	3 540 435,26
8	283 548,20	3 540 426,84
9	283 539,75	3 540 421,32
10	283 525,16	3 540 417,28
11	283 465,09	3 540 403,79
12	283 408,86	3 540 384,70
13	283 388,81	3 540 379,18
14	283 389,46	3 540 377,29
15	283 405,46	3 540 382,80
16	283 405,62	3 540 401,86
17	283 525,62	3 540 415,93
18	283 540,35	3 540 416,66
19	283 540,01	3 540 425,01
20	283 575,34	3 540 433,35
21	283 591,31	3 540 437,79
22	283 592,40	3 540 437,91
23	283 599,12	3 540 416,43
24	283 606,26	3 540 418,36
1	283 606,99	3 540 415,81



Приложение №1

Каталог координат границ публичного сервитута объекта электросетевого хозяйства: «Линия кабельная 0,4 кВ; К3-0,4 кВ 205-17 Ушинского 34-2»

Площадь публичного сервитута: 477 кв.м.

Метод определения координат: Метод спутниковых геодезических измерений (определений)

Система координат: МСК-29, зона 3

Средняя квадратичная погрешность определения координат характерных точек контура (Мп) = 0,10 м

Обозначение характерных точек

границы	Координаты, м	
	X	Y
1	283 199,44	3 540 462,21
2	283 198,83	3 540 464,12
3	283 194,34	3 540 463,99
4	283 193,60	3 540 461,64
5	283 193,60	3 540 460,50
6	283 197,28	3 540 461,98
7	283 197,59	3 540 433,24
8	283 197,51	3 540 442,91
9	283 197,69	3 540 462,90
10	283 192,19	3 540 460,53
11	283 177,87	3 540 457,00
12	283 172,66	3 540 455,19
13	283 167,23	3 540 452,71
14	283 161,26	3 540 429,63
15	283 159,42	3 540 429,85
16	283 154,32	3 540 427,93
17	283 152,79	3 540 427,72
18	283 151,69	3 540 427,72
19	283 146,68	3 540 429,30
20	283 145,13	3 540 429,66
21	283 139,11	3 540 428,83
22	283 134,27	3 540 427,86
23	283 109,57	3 540 429,99
24	283 109,51	3 540 411,98
25	283 107,85	3 540 411,46
26	283 105,65	3 540 409,79
27	283 104,95	3 540 408,22
28	283 104,95	3 540 402,96
29	283 105,77	3 540 401,71
30	283 074,25	3 540 366,42
31	283 080,36	3 540 363,30
32	283 079,65	3 540 363,44
33	283 078,89	3 540 341,44
34	283 077,80	3 540 340,51
35	283 076,04	3 540 339,41
36	283 076,04	3 540 337,57
37	283 078,04	3 540 337,57
38	283 078,04	3 540 338,71
39	283 078,20	3 540 338,87
40	283 080,04	3 540 339,77
41	283 081,21	3 540 340,86
42	283 082,52	3 540 342,98
43	283 076,19	3 540 340,92
44	283 067,51	3 540 402,50
45	283 066,95	3 540 403,21
46	283 066,95	3 540 407,80
47	283 067,29	3 540 408,56
48	283 068,63	3 540 409,67

49	283 069.83	3 540 410.05
50	283 110.06	3 540 419.01
51	283 134.73	3 540 425.91
52	283 139.45	3 540 426.84
53	283 145.04	3 540 427.63
54	283 146.15	3 540 427.37
55	283 151.38	3 540 428.72
56	283 152.93	3 540 425.72
57	283 154.67	3 540 425.96
58	283 159.04	3 540 427.12
59	283 162.03	3 540 427.78
60	283 168.15	3 540 430.93
61	283 172.84	3 540 433.35
62	283 177.92	3 540 435.08
63	283 192.71	3 540 438.60
64	283 198.54	3 540 440.34
65	283 199.41	3 540 442.25
66	283 199.62	3 540 443.11
67	283 199.25	3 540 446.31
68	283 195.60	3 540 460.74
69	283 195.60	3 540 460.99
70	283 199.44	3 540 462.21

Схема расположения границ публичного сервитута объекта электроэнергетики кооператива «Линия кабельная 0,4 кВ, К.1-0,4 кВ, 205-13 Ушинского, № 7», расположенного по адресу: Архангельская область, г. Котлас

Утверждена
Постановлением администрации Архангельской области от 07.07.2023 № 1823-17/23

Планировочный отдел Архангельской области «Котлас»

Масштаб 1:1000

Приложение №1

Каталог координат границ публичного сервитута объекта электроэнергетики кооператива «Линия кабельная 0,4 кВ, К.1-0,4 кВ, 205-13 Ушинского 34-1»

Планировочный отдел Архангельской области «Котлас»

Масштаб 1:1000

Площадь публичного сервитута: 477 кв.м.

Метод определения координат: Метод геодезических измерений (геодезический)

Система координат: МСК-29, зона 3

Средняя квадратичная погрешность определения координат характерных точек контура (Мп) – 0,10 м

Обобщенные характеристики точек границ	Координаты, м	
	X	Y
1	283 199.41	3 540 462.31
2	283 198.80	3 540 468.23
3	283 194.28	3 540 465.78
4	283 193.50	3 540 461.67
5	283 193.50	3 540 460.48
6	283 197.18	3 540 445.92
7	283 197.49	3 540 443.25
8	283 197.42	3 540 442.95
9	283 197.02	3 540 442.08
10	283 192.17	3 540 440.63
11	283 177.84	3 540 435.10
12	283 172.02	3 540 435.28
13	283 167.19	3 540 432.80
14	283 161.22	3 540 429.73
15	283 159.40	3 540 429.15
16	283 144.70	3 540 428.03
17	283 142.78	3 540 427.83
18	283 131.71	3 540 427.82
19	283 146.70	3 540 429.40
20	283 145.13	3 540 429.76
21	283 139.10	3 540 428.91
22	283 142.21	3 540 427.82
23	283 109.54	3 540 421.05
24	283 069.29	3 540 412.08
25	283 067.60	3 540 411.55
26	283 065.56	3 540 409.86
27	283 064.83	3 540 408.24
28	283 064.83	3 540 407.94
29	283 065.17	3 540 401.68
30	283 074.16	3 540 396.39
31	283 090.26	3 540 383.31
32	283 079.57	3 540 342.20
33	283 078.84	3 540 341.52
34	283 076.94	3 540 340.60
35	283 075.04	3 540 339.55
36	283 075.04	3 540 337.54
37	283 072.94	3 540 332.54
38	283 077.94	3 540 338.75
39	283 078.11	3 540 338.89
40	283 079.98	3 540 339.85
41	283 081.13	3 540 340.92
42	283 082.21	3 540 343.00
43	283 076.09	3 540 336.89
44	283 067.11	3 540 402.18
45	283 066.83	3 540 403.19
46	283 066.83	3 540 407.82
47	283 067.20	3 540 408.62
48	283 068.58	3 540 409.76

49	283 069.83	3 540 410.05
50	283 110.06	3 540 419.01
51	283 134.73	3 540 426.01
52	283 139.45	3 540 426.83
53	283 145.04	3 540 427.73
54	283 146.15	3 540 427.46
55	283 151.38	3 540 428.83
56	283 152.93	3 540 425.82
57	283 154.67	3 540 426.06
58	283 159.04	3 540 427.21
59	283 161.99	3 540 427.87
60	283 168.10	3 540 431.02
61	283 172.80	3 540 433.44
62	283 177.90	3 540 435.17
63	283 192.69	3 540 438.70
64	283 198.46	3 540 440.43
65	283 199.31	3 540 442.38
66	283 199.52	3 540 443.12
67	283 199.15	3 540 446.29
68	283 195.50	3 540 460.73
69	283 195.58	3 540 461.04
70	283 195.41	3 540 461.07
71	283 199.41	3 540 462.31

Схема расположения границ публичного сервитута объекта электроэнергетики кооператива «Линия кабельная 0,4 кВ, К.1-0,4 кВ, 205-18 стр. лит. 7-2», расположенного по адресу: Архангельская область, г. Котлас

Утверждена
Постановлением администрации Архангельской области от 07.07.2023 № 1823-17/23

Планировочный отдел Архангельской области «Котлас»

Масштаб 1:1000

Приложение №1

Каталог координат границ публичного сервитута объекта электроэнергетики кооператива «Линия кабельная 0,4 кВ, К.1-0,4 кВ, 205-18 стр. лит. 7-2»

Планировочный отдел Архангельской области «Котлас»

Масштаб 1:1000

Площадь публичного сервитута: 436 кв.м.

Метод определения координат: Метод геодезических измерений (геодезический)

Система координат: МСК-29, зона 3

Средняя квадратичная погрешность определения координат характерных точек контура (Мп) – 0,10 м

Обобщенные характеристики точек границ	Координаты, м	
	X	Y
1	283 297.18	3 540 474.93
2	283 295.61	3 540 476.16
3	283 292.00	3 540 471.59
4	283 288.76	3 540 469.46
5	283 285.56	3 540 468.09
6	283 225.01	3 540 450.35
7	283 207.03	3 540 444.97
8	283 192.19	3 540 440.53
9	283 177.37	3 540 437.00
10	283 172.06	3 540 435.19
11	283 167.23	3 540 432.71
12	283 161.26	3 540 429.63
13	283 159.42	3 540 429.05
14	283 154.32	3 540 427.98
15	283 152.79	3 540 427.72
16	283 151.69	3 540 427.72
17	283 146.68	3 540 428.30
18	283 145.13	3 540 429.66
19	283 139.11	3 540 428.81
20	283 134.27	3 540 427.86
21	283 109.57	3 540 420.95
22	283 069.31	3 540 411.98
23	283 067.65	3 540 411.46
24	283 065.65	3 540 409.79
25	283 064.98	3 540 408.23
26	283 064.98	3 540 402.96
27	283 065.27	3 540 401.71
28	283 074.25	3 540 366.42
29	283 080.36	3 540 343.30
30	283 079.65	3 540 342.14
31	283 078.89	3 540 341.44
32	283 077.00	3 540 340.51
33	283 076.04	3 540 339.51
34	283 076.04	3 540 337.57
35	283 076.04	3 540 337.57
36	283 076.04	3 540 338.71
37	283 076.20	3 540 338.87
38	283 080.04	3 540 339.77
39	283 081.21	3 540 340.86
40	283 082.52	3 540 342.98
41	283 076.19	3 540 366.92
42	283 067.21	3 540 402.20
43	283 066.98	3 540 403.21
44	283 066.95	3 540 407.80
45	283 067.29	3 540 408.56
46	283 068.63	3 540 409.67
47	283 069.83	3 540 410.05
48	283 110.06	3 540 419.01
49	283 134.73	3 540 425.91
50	283 139.45	3 540 426.84

51	283 145.04	3 540 427.63
52	283 146.15	3 540 427.37
53	283 151.38	3 540 425.72
54	283 152.93	3 540 425.72
55	283 154.67	3 540 426.96
56	283 159.04	3 540 427.12
57	283 162.03	3 540 427.78
58	283 168.15	3 540 430.83
59	283 172.84	3 540 433.35
60	283 177.92	3 540 435.08
61	283 192.71	3 540 438.60
62	283 207.60	3 540 443.05
63	283 225.58	3 540 448.43
64	283 286.23	3 540 466.21
65	283 289.71	3 540 467.69
66	283 293.37	3 540 470.10
67	283 297.18	3 540 474.93

Схема расположения границ публичного сервитута объекта электроэнергетики кооператива «Линия кабельная 0,4 кВ, К.1-0,4 кВ, 205-14 стр. лит. 7-2», расположенного по адресу: Архангельская область, г. Котлас

Утверждена
Постановлением администрации Архангельской области от 07.07.2023 № 1823-17/23

Планировочный отдел Архангельской области «Котлас»

Масштаб 1:1000

Приложение №1

**Каталог координат границ публичного сервитута
объекта электросетевого хозяйства: "Линия кабельная 0,4 кВ; КЛ-Ф-4 кВ; 205-14 стр. лит. 7-1"**

Площадь публичного сервитута: 0,7 кв.м.
Метод определения координат: Метод спутниковых геодезических измерений (определений)
Система координат: МСК-29, зона 3
Средняя квадратичная погрешность определения координат характерных точек контура (Мп) = 0,10 м

Обозначение характерных точек границ	Координаты, м	
	X	Y
1	283 207,14	3 540 375,01
2	283 295,57	3 540 476,28
3	283 291,94	3 540 471,66
4	283 288,72	3 540 468,55
5	283 285,52	3 540 468,19
6	283 224,98	3 540 450,44
7	283 207,60	3 540 445,97
8	283 192,17	3 540 440,63
9	283 177,34	3 540 437,10
10	283 172,05	3 540 435,28
11	283 167,19	3 540 432,80
12	283 161,22	3 540 429,73
13	283 159,40	3 540 428,15
14	283 154,30	3 540 428,03
15	283 152,78	3 540 427,82
16	283 151,71	3 540 427,82
17	283 146,70	3 540 429,40
18	283 145,13	3 540 429,76
19	283 139,10	3 540 428,91
20	283 134,24	3 540 427,95
21	283 109,54	3 540 421,08
22	283 069,29	3 540 412,06
23	283 067,60	3 540 411,55
24	283 065,56	3 540 409,86
25	283 064,85	3 540 408,29
26	283 064,85	3 540 402,94
27	283 063,17	3 540 401,68
28	283 074,16	3 540 366,39
29	283 080,26	3 540 343,31
30	283 079,57	3 540 342,20
31	283 078,84	3 540 341,42
32	283 076,94	3 540 340,60
33	283 075,94	3 540 339,55
34	283 075,94	3 540 337,54
35	283 077,94	3 540 337,54
36	283 077,94	3 540 338,75
37	283 078,14	3 540 338,95
38	283 079,98	3 540 339,85
39	283 081,13	3 540 340,97
40	283 082,41	3 540 343,00
41	283 076,09	3 540 366,89
42	283 067,11	3 540 402,18
43	283 066,85	3 540 403,19
44	283 066,85	3 540 407,82
45	283 067,20	3 540 408,62
46	283 066,58	3 540 409,76
47	283 069,81	3 540 410,15
48	283 110,05	3 540 419,10
49	283 134,71	3 540 426,01
50	283 139,43	3 540 426,93

51	283 145,04	3 540 427,73
52	283 146,18	3 540 427,46
53	283 151,40	3 540 425,82
54	283 155,92	3 540 425,82
55	283 154,65	3 540 426,06
56	283 159,92	3 540 427,21
57	283 161,99	3 540 421,87
58	283 168,10	3 540 431,02
59	283 172,80	3 540 433,44
60	283 175,90	3 540 433,17
61	283 192,69	3 540 438,70
62	283 207,58	3 540 443,15
63	283 223,55	3 540 448,52
64	283 286,20	3 540 466,30
65	283 289,67	3 540 467,78
66	283 293,31	3 540 470,17
1	283 297,14	3 540 475,05

Схема расположения границ публичного сервитута объекта электросетевого хозяйства: "Линия кабельная 0,4 кВ; КЛ-Ф-4 кВ; 205-12 Ушинского №16, расположенного по адресу: Архангельская область, г. Котлас.

Утверждена
Постановлением администрации городского округа
Архангельской области "Котлас"

Площадь публичного сервитута: 336 кв.м.
Метод определения координат: Метод спутниковых геодезических измерений (определений)
Система координат: МСК-29, зона 3
Средняя квадратичная погрешность определения координат характерных точек контура (Мп) = 0,10 м

от 7 августа 2023 г. № 1823

Масштаб 1:1000

Приложение №1

**Каталог координат границ публичного сервитута
объекта электросетевого хозяйства: "Линия кабельная 0,4 кВ; КЛ-Ф-4 кВ; 205-12 Ушинского 36-1"**

Площадь публичного сервитута: 336 кв.м.
Метод определения координат: Метод спутниковых геодезических измерений (определений)
Система координат: МСК-29, зона 3
Средняя квадратичная погрешность определения координат характерных точек контура (Мп) = 0,10 м

Обозначение характерных точек границ	Координаты, м	
	X	Y
1	283 147,83	3 540 436,23
2	283 146,36	3 540 434,68
3	283 147,69	3 540 433,75
4	283 147,94	3 540 429,43
5	283 146,36	3 540 429,43
6	283 145,13	3 540 429,76
7	283 139,10	3 540 428,91
8	283 134,24	3 540 427,95
9	283 109,54	3 540 421,08
10	283 069,29	3 540 412,06
11	283 067,60	3 540 411,55
12	283 065,56	3 540 409,86
13	283 064,85	3 540 408,29
14	283 064,85	3 540 402,94
15	283 063,17	3 540 401,68
16	283 074,16	3 540 366,39
17	283 080,26	3 540 343,31
18	283 079,57	3 540 342,20
19	283 078,84	3 540 341,42
20	283 076,94	3 540 340,60
21	283 075,94	3 540 339,55
22	283 075,94	3 540 337,54
23	283 077,94	3 540 337,54
24	283 077,94	3 540 338,75
25	283 078,14	3 540 338,95
26	283 079,98	3 540 339,85
27	283 081,13	3 540 340,97
28	283 082,41	3 540 343,00
29	283 076,09	3 540 366,89
30	283 067,11	3 540 402,18
31	283 066,85	3 540 403,19
32	283 066,85	3 540 407,82
33	283 067,20	3 540 408,62
34	283 066,58	3 540 409,76
35	283 067,11	3 540 410,15
36	283 110,05	3 540 419,10
37	283 134,71	3 540 426,01
38	283 139,43	3 540 426,93
39	283 145,04	3 540 427,73
40	283 146,18	3 540 427,46
41	283 151,40	3 540 425,82
42	283 155,92	3 540 425,82
43	283 154,65	3 540 426,06
44	283 159,92	3 540 427,21



**АДМИНИСТРАЦИЯ
ГОРОДСКОГО ОКРУГА
АРХАНГЕЛЬСКОЙ ОБЛАСТИ «КОТЛАС»**

ПОСТАНОВЛЕНИЕ
от «7» августа 2023 г. № 1824
г. КОТЛАС

Об установлении публичных сервитутов для эксплуатации существующих объектов электросетевого хозяйства

Рассмотрев ходатайство ПАО «Россети Северо-Запад» от 17 июля 2023 года № СН/610-23, руководствуясь статьями 23, 39.23, пунктом 1 статьи 39.37, пунктом 4 статьи 39.38, статьями 39.39, 39.40, 39.41, 39.43, 39.45, 39.50 Земельного кодекса Российской Федерации от 25 октября 2001 года №36-ФЗ, статьями 3.3, 3.6 Федерального закона от 25 октября 2001 года №137-ФЗ «О введении в действие Земельного Кодекса Российской Федерации», Федеральным законом от 13 июля 2015 года №218-ФЗ «О государственной регистрации недвижимости», Правилами землепользования и застройки городского округа Архангельской области «Котлас», утвержденными постановлением Министерства строительства и архитектуры Архангельской области от 25 июня 2020 года №57-н, информацией, опубликованной на официальном сайте администрации городского округа Архангельской области «Котлас», в официальном печатном издании-газете «Новый Котлас» от 21 июля 2023 года №53(618), статьями 34, 37 Устава городского округа «Котлас», администрация городского округа «Котлас» **п о с т а н о в л я е т**:

1. Установить в пользу публичного акционерного общества «Россети Северо-Запад» (ОГРН: 1047855175785, ИНН: 7802312751) публичные сервитуты:

- 1.1. Общей площадью 168 кв. м. с целью эксплуатации существующего объекта электросетевого хозяйства «ВЛ-10 : РП-10 к/та хлеб/ов до ТП-7» в отношении:
- части земельного участка с кадастровым номером 29:24:010304:2028, адрес (местоположение): Российская Федерация, Архангельская область, городской округ Котлас, город Котлас, улица 7-го Съезда Советов;
 - земель кадастрового квартала 29:24:010304.
2. Утвердить границы публичных сервитутов согласно прилагаемому графическому описанию местоположения границ публичных сервитутов.
3. Сервитут устанавливается на срок 49 лет с момента внесения сведений о нем в Единый государственный реестр недвижимости.
4. Публичный сервитут для эксплуатации существующих объектов электросетевого хозяйства устанавливается с целью электроснабжения населения городского округа Архангельской области «Котлас».
5. Порядок установления зон с особыми условиями использования территорий и содержание ограничений прав на земельные участки в границах таких зон установлен постановлением Правительства Российской Федерации от 24.02.2009 №160 «О порядке установления охранных зон объектов электросетевого хозяйства и особых условий использования земельных участков, расположенных в границах таких зон».
6. Владелец публичных сервитутов обязан привести земельные участки в состояние, пригодное для его использования в соответствии с разрешенным использованием, в срок не позднее чем три месяца после завершения его эксплуатации.
7. Владелец публичных сервитутов обязан снести объекты, размещенные на основании публичных сервитутов, и осуществить при необходимости рекультивацию земельных участков в срок не позднее, чем шесть месяцев с момента прекращения публичного сервитута.
8. Настоящее постановление подлежит официальному опубликованию в периодическом печатном издании – газете «Новый Котлас» и размещению на официальном сайте администрации городского округа Архангельской области «Котлас» в информационно - телекоммуникационной сети «Интернет».
9. Комитету по управлению имуществом городского округа «Котлас» после наличия всей необходимой документации направить постановление в орган регистрации прав для внесения в Единый государственный реестр недвижимости сведений о границах публичного сервитута.

Глава городского округа «Котлас» С.Ю. Дейнеко



Приложение №1

Каталог координат грани публичного сервитута
объекта электросетевого хозяйства: "ВЛ-10 : РП-10 к/та хлеб/ов до ТП-7"

Площадь публичного сервитута: 168 кв.м.		
Метод определения координат: Метод спутниковых геодезических измерений (определений)		
Система координат: МСК - 29, зона 3		
Средняя квадратичная погрешность, определение координат характерных точек контура (Мп) = 0,10 м		
Обозначение характерных точек границ	Координаты, м	
	X	Y
1	2	3
1	284 652,63	3 539 020,08
2	284 637,45	3 539 018,12
3	284 638,85	3 539 007,21
4	284 654,04	3 539 009,17
1	284 652,63	3 539 020,08



**АДМИНИСТРАЦИЯ
ГОРОДСКОГО ОКРУГА
АРХАНГЕЛЬСКОЙ ОБЛАСТИ «КОТЛАС»**

ПОСТАНОВЛЕНИЕ
от «8» августа 2023 г. № 1874
г. КОТЛАС

Об установлении размера платы за содержание жилого помещения

Во исполнение статьи 156 Жилищного Кодекса РФ, Положения об администрации городского округа «Котлас», утвержденного решением Собрания депутатов городского округа «Котлас» от 16 декабря 2005 года № 154/1 (с учетом изменений от 14 февраля 2013 года № 344-н, 28 ноября 2013 года № 16-н, 30 октября 2014 года № 80-н, 26 февраля 2015 года № 104-н, 27 октября 2016 года № 179-н, 18 июня 2020 года № 93-н, 2 декабря 2021 года № 190-н), Правил установления размера платы за содержание жилого помещения для нанимателей жилых помещений, собственников помещений в многоквартирном доме, которые на их общем собрании не приняли решение о выборе способа управления многоквартирным домом, решение об установлении размера платы за содержание жилого помещения и порядка определения предельных индексов изменения такой платы, утвержденных постановлением администрации городского округа «Котлас» от 7 мая 2018 года № 920, в соответствии с процедурой проведения открытого конкурса № 2/675 по отбору управляющей организации для управления многоквартирными домами, единственным участником которого признана управляющая компания ООО «ВАТКОМ СЕРВИС», руководствуясь статьями 34 и 37 Устава городского округа «Котлас», администрация городского округа «Котлас» п о с т а н о в л я е т:

1. Установить прилагаемый размер платы за содержание жилого помещения для нанимателей жилых помещений по договорам социального найма и найма муниципального жилищного фонда и собственников жилых помещений, которые не приняли решение о выборе способа управления многоквартирным домом.

2. Ввести в действие указанный размер платы с 1 сентября 2023 года.

3. Настоящее постановление подлежит официальному опубликованию в официальном периодическом печатном издании – газете «Новый Котлас» и размещению на официальном сайте администрации городского округа Архангельской области «Котлас» в информационно-телекоммуникационной сети «Интернет».

Глава городского округа «Котлас» С.Ю. Дейнеко

ПРИЛОЖЕНИЕ
к постановлению администрации городского округа «Котлас»
от «8» августа 2023 г. № 1874

РАЗМЕР ПЛАТЫ ЗА СОДЕРЖАНИЕ ЖИЛОГО ПОМЕЩЕНИЯ ДЛЯ НАНИМАТЕЛЕЙ ЖИЛЫХ ПОМЕЩЕНИЙ ПО ДОГОВОРАМ СОЦИАЛЬНОГО НАЙМА И НАЙМА МУНИЦИПАЛЬНОГО ЖИЛИЩНОГО ФОНДА И СОБСТВЕННИКОВ ЖИЛЫХ ПОМЕЩЕНИЙ, КОТОРЫЕ НЕ ПРИНЯЛИ РЕШЕНИЕ О ВЫБОРЕ СПОСОБА УПРАВЛЕНИЯ МНОГОКВАРТИРНЫМ ДОМОМ																															
№ п/п	Улица	№ дома	Общая площадь жилых помещений	S общ с пристройками и встройками	Техническое обслуживание			в т. ч.		Текущий ремонт	Услуги по управлению		Аварийно-диспетчерское обслуживание центрального отопления		Аварийно-диспетчерское обслуживание водопроводно-канализационных сетей		Аварийно-диспетчерское обслуживание электрических сетей		Инвентаризация с целью определения площади помещений, входящих в состав общего имущества.	Уборка мест общего пользования		Дворники	Механизированная уборка	Уборка мусора на контейнерных площадках	Ручная уборка газонов от бытового мусора	Дератизация	Дезинсекция	Формовка деревьев	Сбор и вывоз жидких бытовых отходов с центральным водоснабжением		Размер платы за содержание жилых помещений
					руб./м2	руб./м2	№ квартир	руб./м2	руб./м2		руб./м2	№ кв.	руб./м2	№ кв.	руб./м2	№ кв.	руб./м2	№ кв.		руб./м2	№ кв.								руб./м2	№ кв.	
1	Кирова ул.	43	841,9	841,9	4,84	4,84	1; 2	5,33	5,36	1,20	все	2,30	все	1,14	все	0,72	7,66	все	3,64	0,31	1,31	1,56	0,10	0,20	0,39	20,48	все	56,54			



**АДМИНИСТРАЦИЯ
ГОРОДСКОГО ОКРУГА
АРХАНГЕЛЬСКОЙ ОБЛАСТИ «КОТЛАС»**

ПОСТАНОВЛЕНИЕ
от «8» августа 2023 г. № 1875
г. КОТЛАС

Об установлении размера платы за содержание жилого помещения

Во исполнение статьи 156 Жилищного Кодекса РФ, Положения об администрации городского округа «Котлас», утвержденного решением Собрания депутатов городского округа «Котлас» от 16 декабря 2005 года № 154/1 (с учетом изменений от 14 февраля 2013 года № 344-н, 28 ноября 2013 года № 16-н, 30 октября 2014 года № 80-н, 26 февраля 2015 года № 104-н, 27 октября 2016 года № 179-н, 18 июня 2020 года № 93-н, 2 декабря 2021 года № 190-н), Правил установления размера платы за содержание жилого помещения для нанимателей жилых помещений, собственников помещений в многоквартирном доме, которые на их общем собрании не приняли решение о выборе способа управления многоквартирным домом, решение об установлении размера платы за содержание жилого помещения и порядка определения предельных индексов изменения такой платы, утвержденных постановлением администрации городского округа «Котлас» от 7 мая 2018 года № 920, в соответствии с процедурой проведения открытого конкурса № 1/673 по отбору управляющей организации для управления многоквартирными домами, единственным участником которого признана управляющая компания ООО «ВАТКОМ СЕРВИС», руководствуясь статьями 34 и 37 Устава городского округа «Котлас», администрация городского округа «Котлас» п о с т а н о в л я е т:

1. Установить прилагаемый размер платы за содержание жилого помещения для нанимателей жилых помещений по договорам социального найма и найма муниципального жилищного фонда и собственников жилых помещений, которые не приняли решение о выборе способа управления многоквартирным домом.

2. Ввести в действие указанный размер платы с 1 сентября 2023 года.

3. Настоящее постановление подлежит официальному опубликованию в официальном периодическом печатном издании – газете «Новый Котлас» и размещению на официальном сайте администрации городского округа Архангельской области «Котлас» в информационно-телекоммуникационной сети «Интернет».

Глава городского округа «Котлас» С.Ю. Дейнеко

ПРИЛОЖЕНИЕ
к постановлению администрации городского округа «Котлас»
от «8» августа 2023 г. № 1875

РАЗМЕР ПЛАТЫ ЗА СОДЕРЖАНИЕ ЖИЛОГО ПОМЕЩЕНИЯ ДЛЯ НАНИМАТЕЛЕЙ ЖИЛЫХ ПОМЕЩЕНИЙ ПО ДОГОВОРАМ СОЦИАЛЬНОГО НАЙМА И НАЙМА МУНИЦИПАЛЬНОГО ЖИЛИЩНОГО ФОНДА И СОБСТВЕННИКОВ ЖИЛЫХ ПОМЕЩЕНИЙ, КОТОРЫЕ НЕ ПРИНЯЛИ РЕШЕНИЕ О ВЫБОРЕ СПОСОБА УПРАВЛЕНИЯ МНОГОКВАРТИРНЫМ ДОМОМ																					
№ п/п	Улица	№ дома	Общая площадь жилых помещений	S общ с пристройками и пристройками	Техническое обслуживание	в т. ч.		в т. ч.		Текущий ремонт	Услуги по управлению	Аварийно-диспетчерское обслуживание водопроводно-канализационных сетей		Аварийно-диспетчерское обслуживание электрических сетей		Дворники	Механизированная уборка	Дератизация	Дезинсекция	Стрижка газонов	Размер платы за содержание жилых помещений
						тариф	№ квартир	тариф	№ квартир			тариф	№ кв.	тариф	№ кв.						
1	Ленина ул.	127	715,2	715,2	10,36	4,92	10	10,36	1-9; 11-16	2,19	6,67	2,90	все	1,43	все	5,78	1,00	0,09	0,18	0,06	30,66

ЗАКЛЮЧЕНИЕ
о результатах общественных обсуждений

09.08.2023

дата оформления заключения

I. Общие сведения об общественных обсуждениях

1. Наименование проекта, рассмотренного на общественных обсуждениях	Проект решения «О предоставлении разрешения на условно разрешенный вид использования земельного участка – «малоэтажная многоквартирная жилая застройка» в отношении земельного участка с кадастровым номером 29:24:010304:1637, расположенного по адресу: местоположение установлено относительно ориентира, расположенного в границах участка. Почтовый адрес ориентира: Архангельская область, г. Котлас, ул. Виноградова, 13» (далее – проект).
2. Организатор общественных обсуждений	Отдел архитектуры и градостроительства администрации городского округа «Котлас».
3. Информация о территории, в пределах которой проводились общественные обсуждения	Территория, ограниченная территориальной зоной - зоной делового, общественного и коммерческого назначения (ОД1).
4. Сведения о количестве участников общественных обсуждений, принявших участие в общественных обсуждениях	Отсутствовали.
5. Реквизиты протокола общественных обсуждений	Протокол общественных обсуждений по проекту от 07.08.2023.

II. Рекомендации организатора общественных обсуждений о целесообразности или нецелесообразности учета предложений и замечаний, внесенных участниками общественных обсуждений:

- 1) от участников общественных обсуждений, постоянно проживающих на территории, в пределах которой проведены общественные обсуждения:

№ п/п	Содержание предложений и замечаний, касающихся проекта	Рекомендации организатора общественных обсуждений
	не поступало	

- 2) от иных участников общественных обсуждений:

№ п/п	Содержание предложений и замечаний, касающихся проекта	Рекомендации организатора общественных обсуждений
	не поступало	

III. Выводы по результатам общественных обсуждений:

Общественные обсуждения по проекту решения «О предоставлении разрешения на условно разрешенный вид использования земельного участка – «малоэтажная многоквартирная жилая застройка» в отношении земельного участка с кадастровым номером 29:24:010304:1637, расположенного по адресу: местоположение установлено относительно ориентира, расположенного в границах участка. Почтовый адрес ориентира: Архангельская область, г. Котлас, ул. Виноградова, 13» проведены в соответствии с законодательством о градостроительной деятельности.

Общественные обсуждения по проекту решения «О предоставлении разрешения на условно разрешенный вид использования земельного участка – «малоэтажная многоквартирная жилая застройка» в отношении земельного участка с кадастровым номером 29:24:010304:1637, расположенного по адресу: местоположение установлено относительно ориентира, расположенного в границах участка. Почтовый адрес ориентира: Архангельская область, г. Котлас, ул. Виноградова, 13» признаны состоявшимися.

Настоящее заключение о результатах общественных обсуждений подлежит официальному опубликованию в периодическом печатном издании - газете «Новый Котлас» и размещению на официальном сайте администрации городского округа «Котлас» в информационно-телекоммуникационной сети «Интернет» в разделе «Градостроительство», вкладка «Предоставление разрешения на УРВИ земельного участка или объекта капитального строительства».

Председатель общественных обсуждений:
Начальник Отдела архитектуры и градостроительства администрации городского округа «Котлас»
Н.Л. Волкова

Секретарь общественных обсуждений:
Ведущий специалист Отдела архитектуры и градостроительства администрации городского округа «Котлас»
Е.Д. Иванова

Материалы подготовлены отделом внешних и общественных связей аппарата администрации городского округа Архангельской области «Котлас», тел.: 5-15-70, 2-08-02

Наименование издания «Новый Котлас» Издатель – муниципальное автономное учреждение городского округа Архангельской области «Котлас» «Информационная компания».

Редакция – редакция газеты «Новый Котлас», директор (главный редактор) газеты «Новый Котлас» А.С. Фомин.

Адрес редакции и издателя: 165300, Архангельская область, г. Котлас, ул. Урицкого, 9, тел. 2-59-98. E-mail: kotlastv@mail.ru.

Учредитель (соучредители) (адрес): муниципальное автономное учреждение городского округа Архангельской области «Котлас» «Информационная компания» (165300, Архангельская область, г. Котлас, ул. Урицкого,9), Администрация городского округа Архангельской области «Котлас» (165300, Архангельская область, г. Котлас, пл. Советов, 3), Собрание депутатов городского округа Архангельской области «Котлас» (165300, Архангельская область, г. Котлас, пл. Советов, 3).

Отпечатано с готового оригинал-макета в редакции муниципального автономного учреждения городского округа Архангельской области «Котлас» «Информационная компания», г.Котлас, ул.Урицкого, д.9.

Подписано к печати 10.08.2023 г., по графику в 10 часов, фактически в 12 часов. Тираж 27 экземпляров. Заказ 47.

Распространяется бесплатно. Дата выхода выпуска 11.08.2023 г.