


Сетка ГОСТ 58729 Г 2019 соответствует Национальному стандарту РФ

для ограждения ледовых хоккейных площадок.

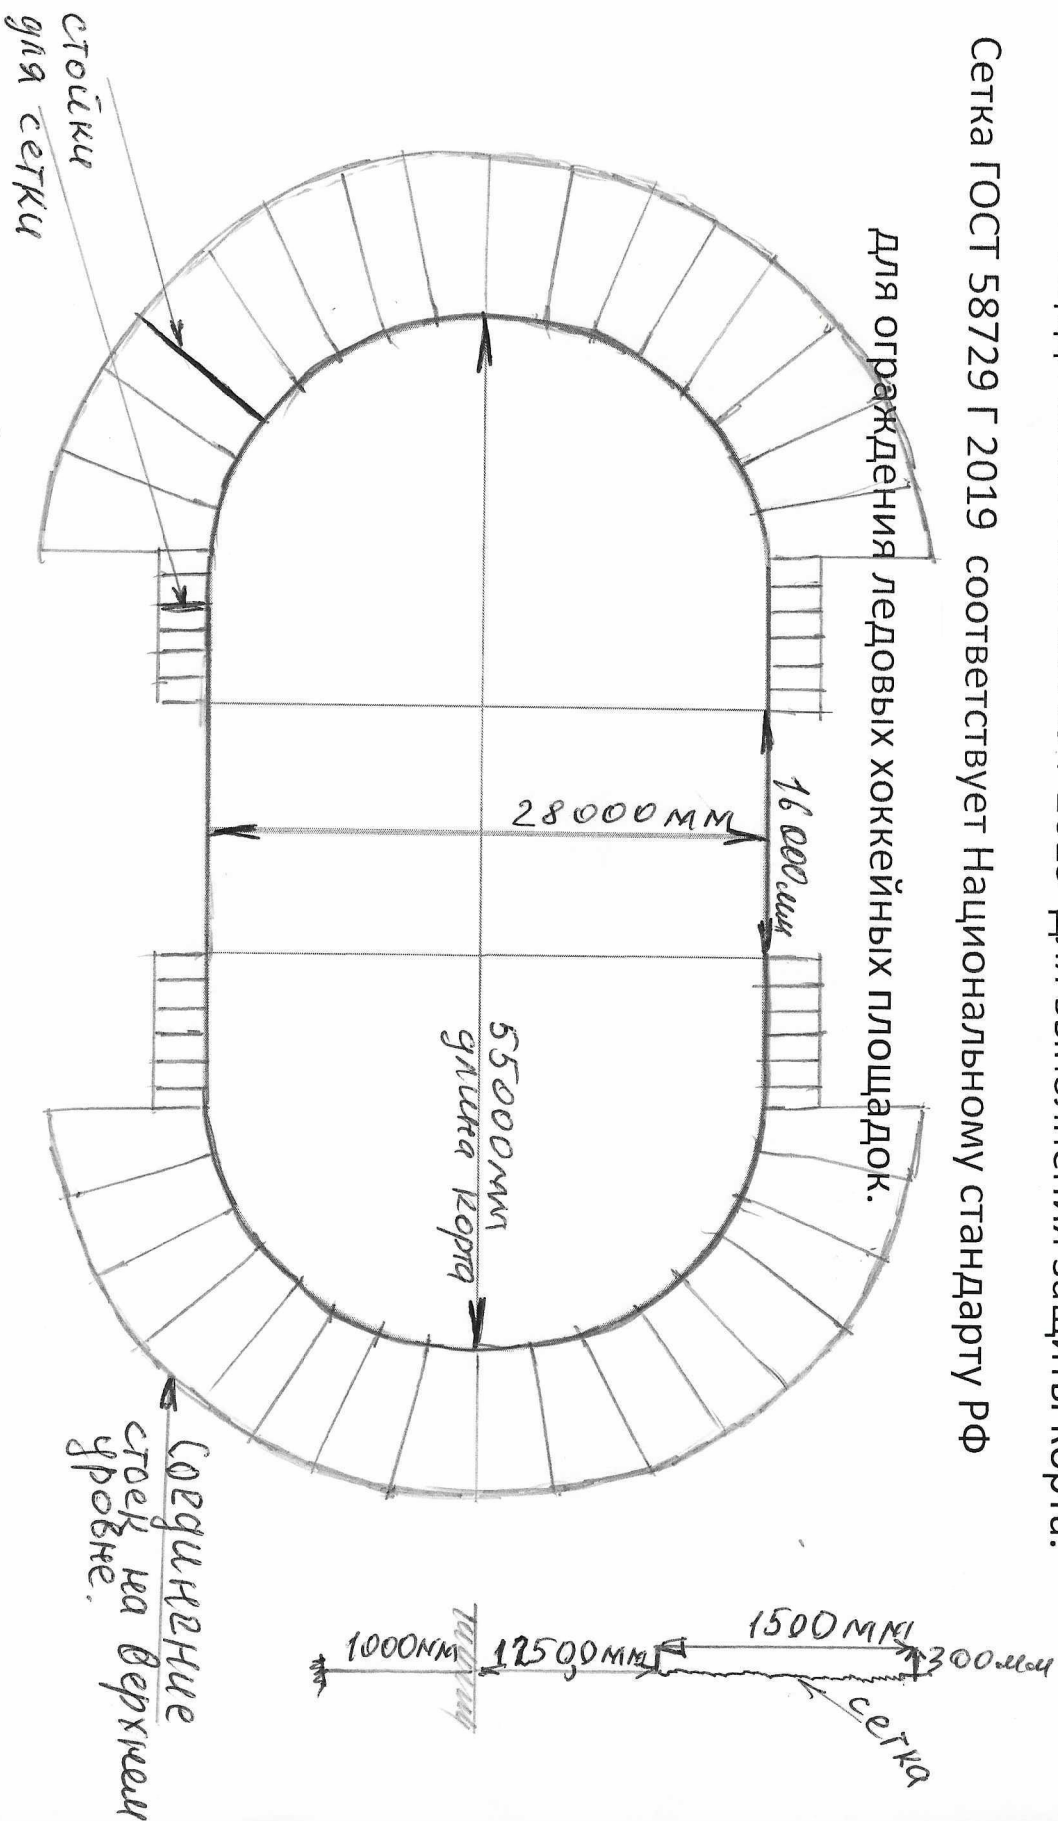

1. Общая длина:  $2 \times 28 + 2 \times 55 - 16 \times 2 = 56 + 110 - 32 = 134 \text{ м}$
2. Высота защиты: 3,5 м
3. Площадь сетки:  $134 \times 3,5 = 469 \text{ кв. м}$
4. Расстояние между столбами 2,44 м.

Размещение 14 опор для освещения универсального корта

пос. Вычегодский, ГО «Котлас»

