



Выкопировка с топографического плана г. Котласа в отношении земельного участка
расположенного по адресу: г. Котлас, ул. Кузнецова, д. 6
масштаб 1:800

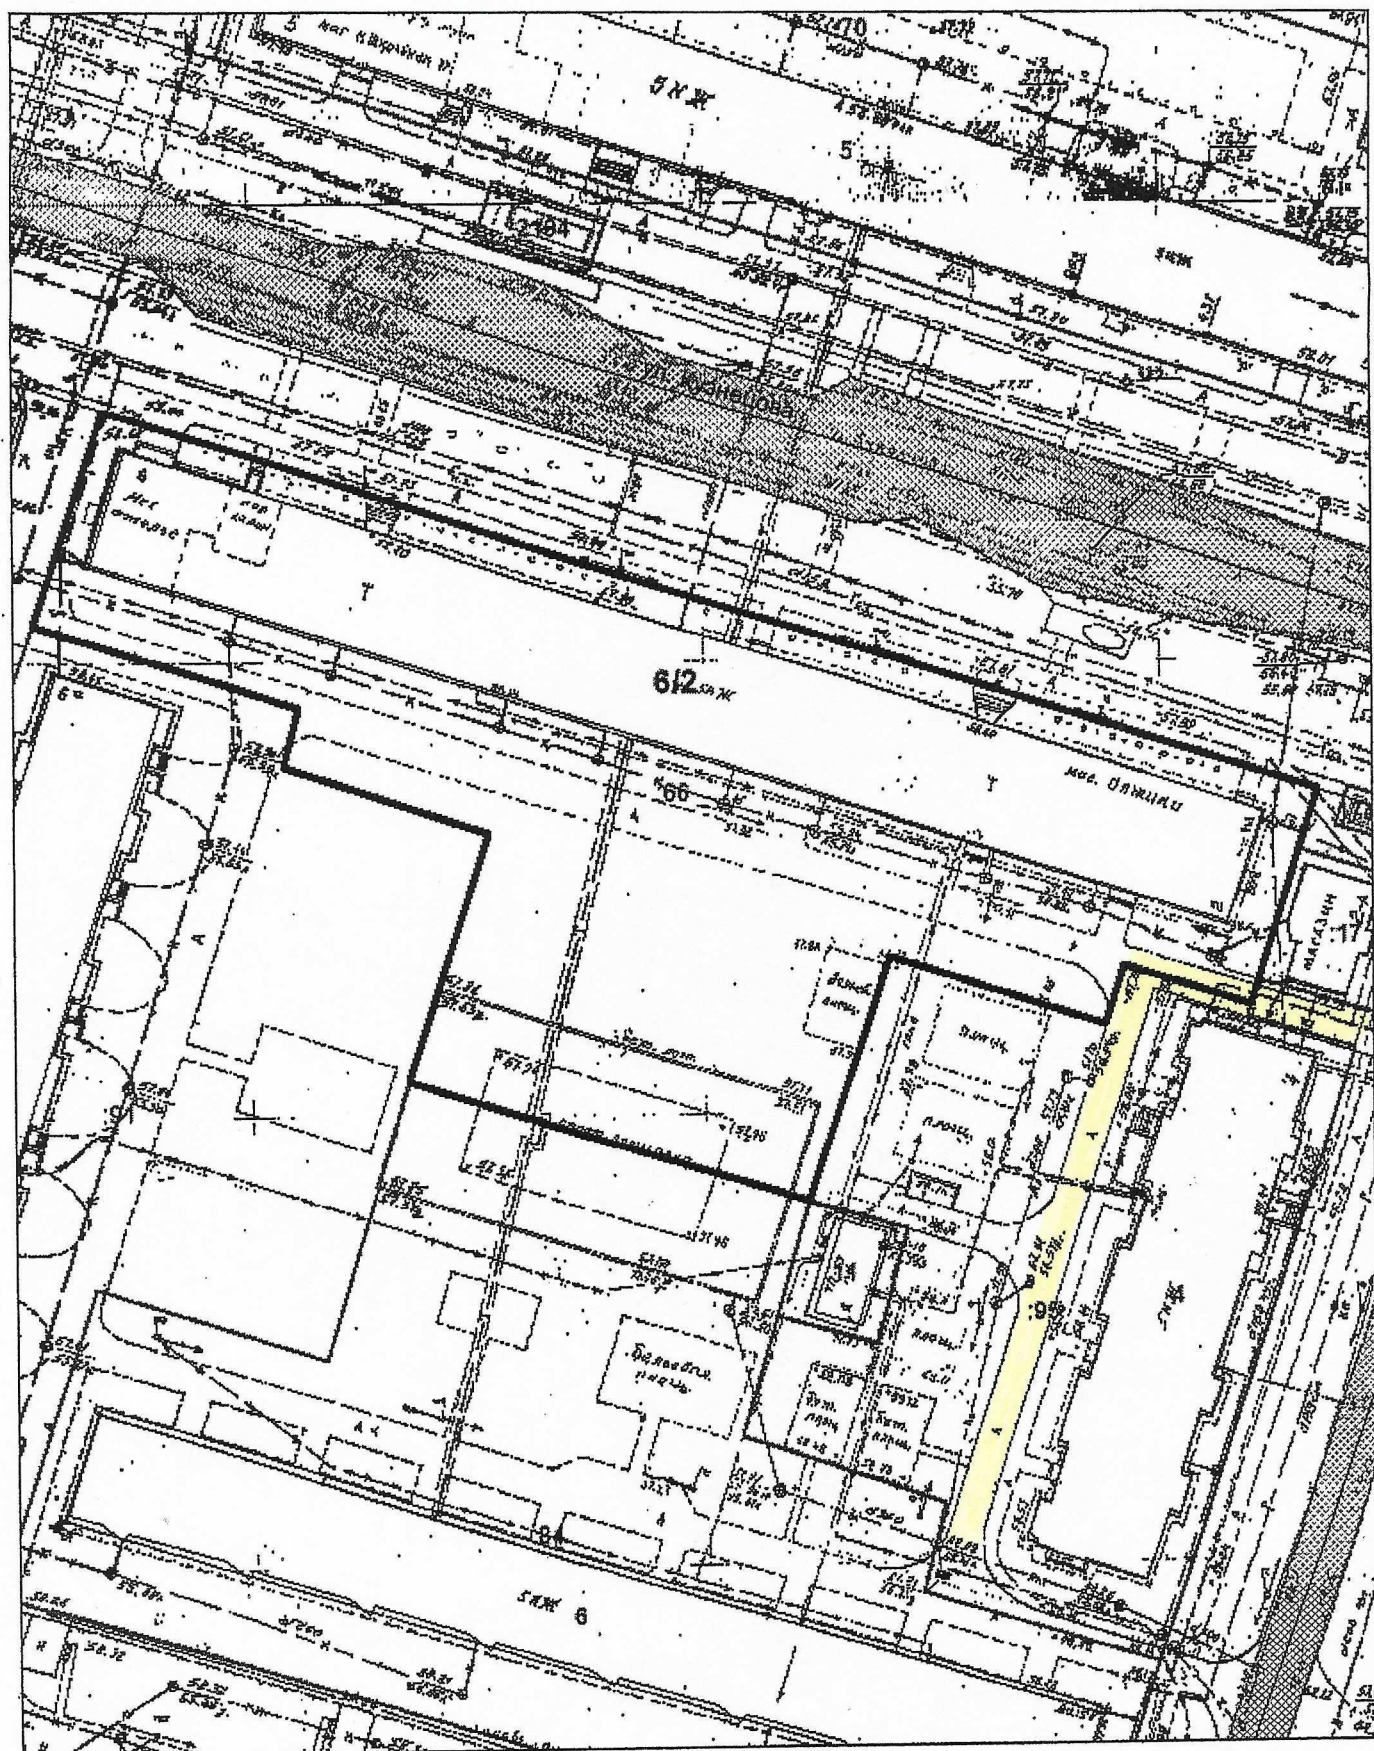

 - граница земельного участка.

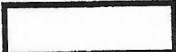