



Всего = 52,4 т (в плане)

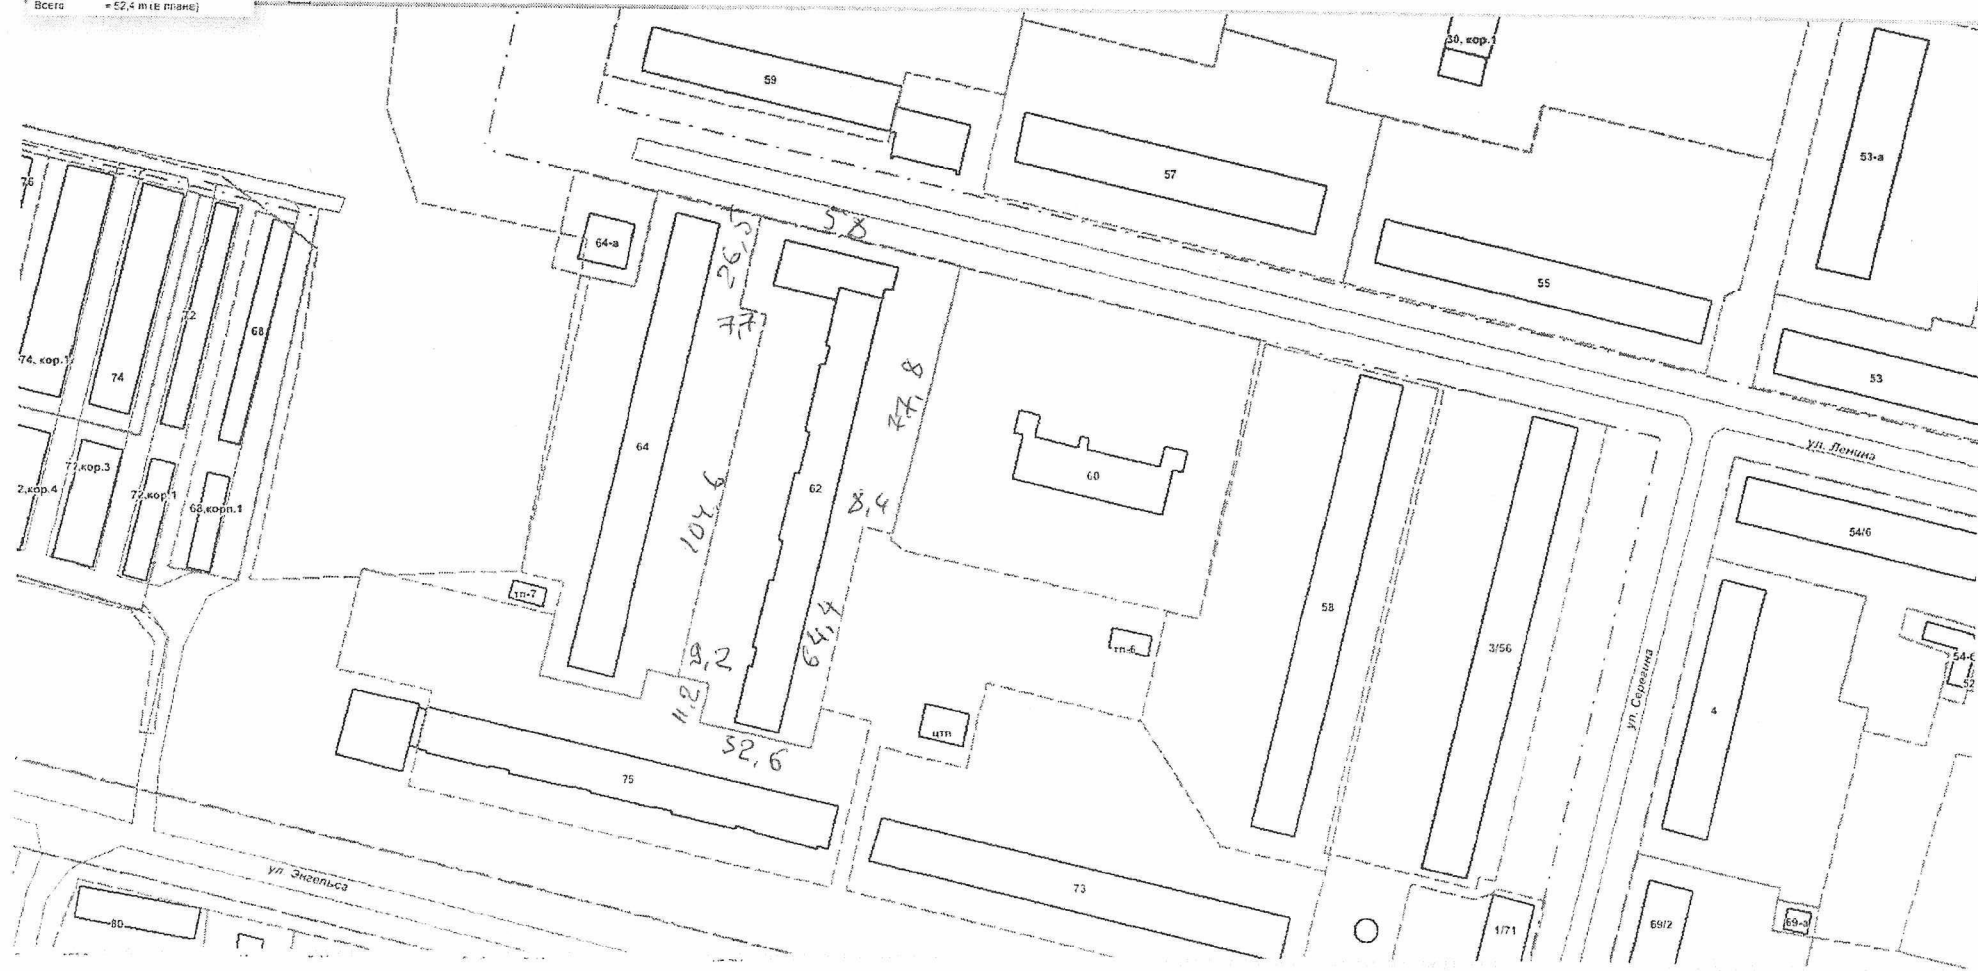

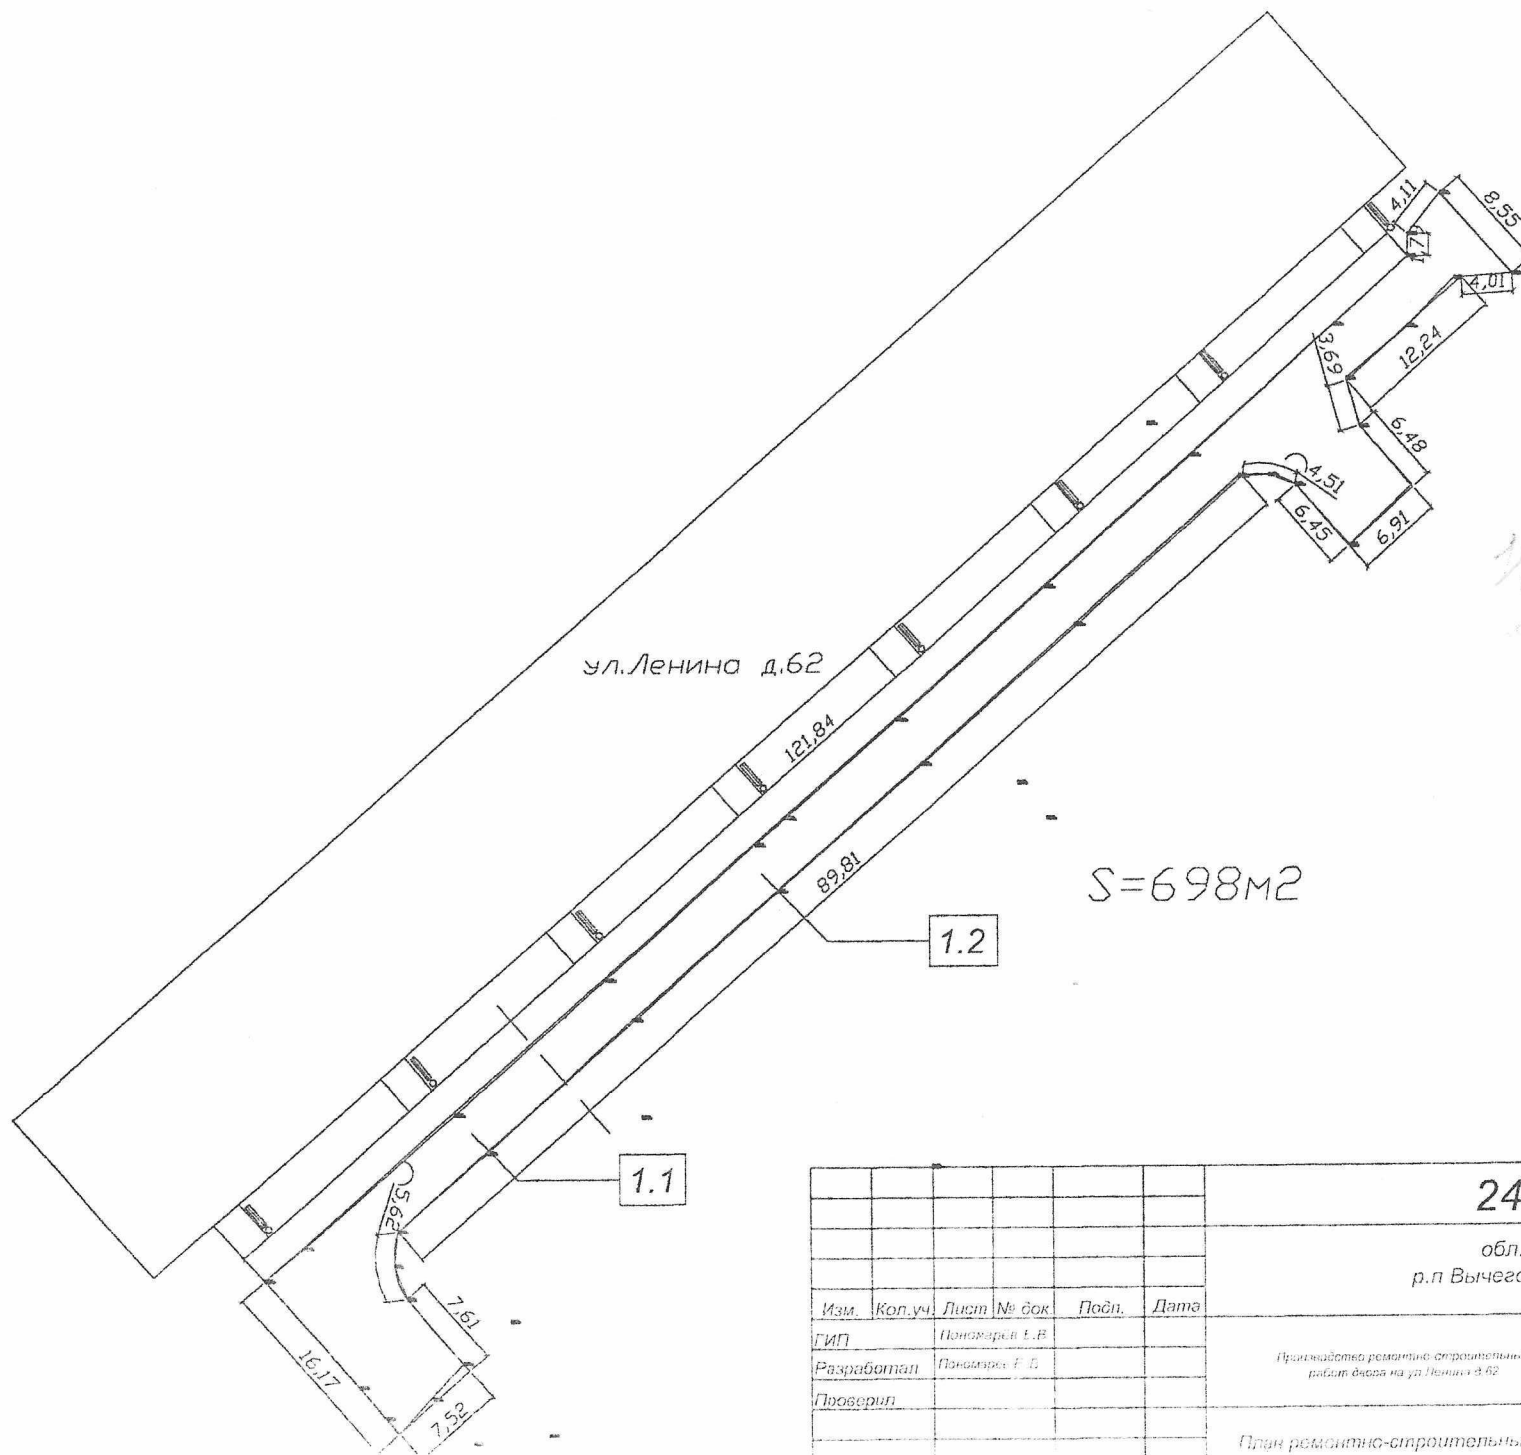

ул. Ленина д.62

121.84

89.81

1.2

1.1

S=698м2

41414538.40
85926/5%

						24-2022-П			
						обл.Архангельская, р.п Вычегодский, ул.Ленина д.62			
Изм.	Кол.уч.	Лист	№ док	Подп.	Дата	Применение ремонтно-строительных работ двора на ул.Ленина д.62	Стадия	Лист	Листов
ГИП			Понизовен Е.В.				РД	1	3
Разработал			Понизовен Е.В.						
Проверил									
						План ремонтно-строительных работ	ООО СК "ПроектСтрой"		