



**АДМИНИСТРАЦИЯ
МУНИЦИПАЛЬНОГО ОБРАЗОВАНИЯ
«КОТЛАС»**

П О С Т А Н О В Л Е Н И Е

от 12 мая 2017 г. № 1036

г. КОТЛАС

**О подготовке проекта межевания территории
части квартала, расположенного в деревне Слуда**

На основании статей 41 - 46 Градостроительного кодекса Российской Федерации, в связи с обращением Комитета по управлению имуществом администрации МО «Котлас» от 31.03.2017 № 01-662, в целях установления границ земельных участков, на которых расположены объекты капитального строительства, в том числе многоквартирный дом № 23-б в деревне Слуда, руководствуясь статьями 34 и 37 Устава МО «Котлас», администрация МО «Котлас» **п о с т а н о в л я е т:**

1. Принять решение о подготовке проекта межевания территории части квартала, расположенного в деревне Слуда, согласно прилагаемой схеме.

2. Настоящее постановление подлежит официальному опубликованию на официальном сайте администрации МО «Котлас» в информационно-телекоммуникационной сети «Интернет».


3. Контроль за исполнением постановления возложить на начальника Отдела архитектуры и градостроительства администрации МО «Котлас» А.А. Костерева.

Глава МО «Котлас»

А.В. Бральнин

ПРИЛОЖЕНИЕ
к постановлению
администрации МО «Котлас»
от 12 мая 2017 г. № 1036

**Ситуационный план с отображением границ подготовки
проекта межевания территории**

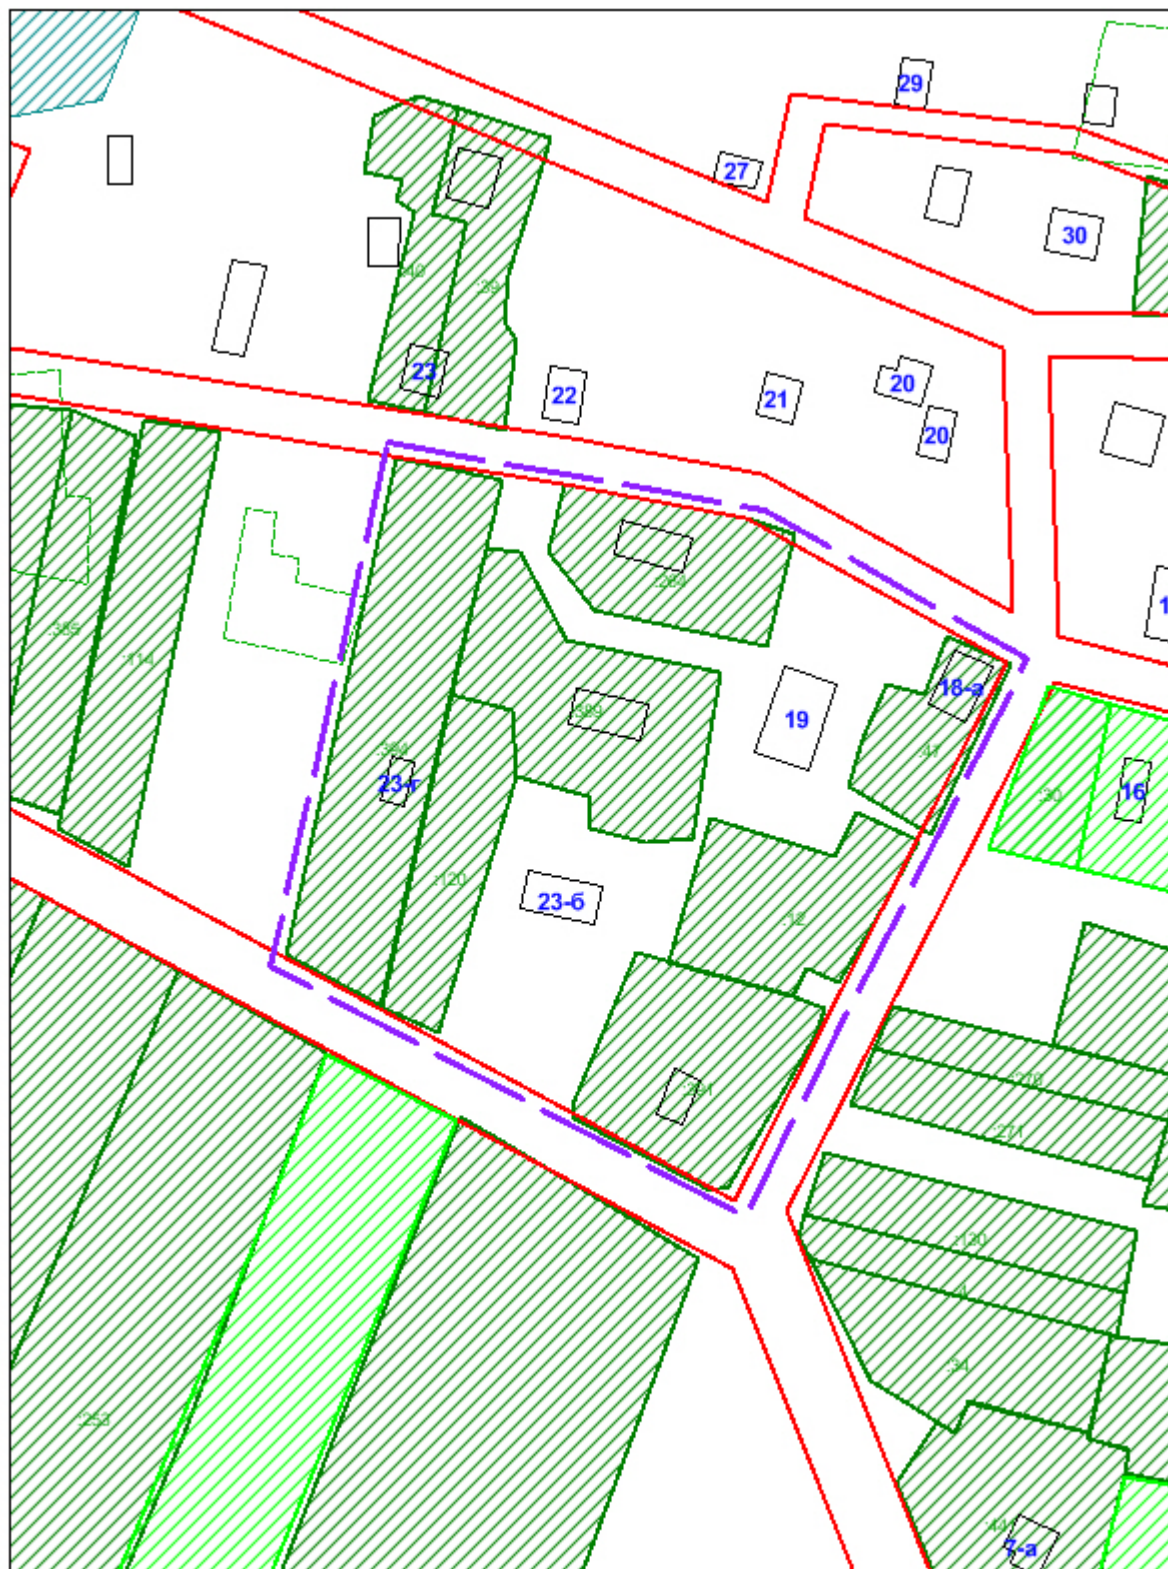

- граница подготовки документации по планировке территории