



**АДМИНИСТРАЦИЯ
МУНИЦИПАЛЬНОГО ОБРАЗОВАНИЯ
«КОТЛАС»**

ПОСТАНОВЛЕНИЕ

от 19 января 2017 г. № 113

г. КОТЛАС

**О подготовке проекта межевания территории в
границах улиц Володарского, Ломоносова, Ленина,
Орджоникидзе, Гайдара города Котласа**

На основании статей 41 - 46 Градостроительного кодекса Российской Федерации, в связи с обращением Протасова С.Д. и Белоусовой Н.А. от 23.12.2016, в целях установления границ земельных участков, на которых расположены объекты капитального строительства, в том числе многоквартирный дом по улице Гайдара, дом 7, руководствуясь статьями 34 и 37 Устава МО «Котлас», администрация МО «Котлас» **п о с т а н о в л я е т**:

1. Принять решение о подготовке проекта межевания территории в границах улиц Володарского, Ломоносова, Ленина, Орджоникидзе, Гайдара города Котласа согласно прилагаемой схеме.

2. Настоящее постановление подлежит официальному опубликованию на официальном сайте администрации МО «Котлас» в информационно-телекоммуникационной сети «Интернет».


3. Контроль за исполнением постановления возложить на начальника Отдела архитектуры и градостроительства администрации МО «Котлас» А.А. Костерева.

Глава МО «Котлас»

А.В. Бральнин

ПРИЛОЖЕНИЕ
к постановлению администрации
МО «Котлас»
от 19 января 2017 г. № 113

Ситуационный план с отображением границ подготовки
проекта межевания территории

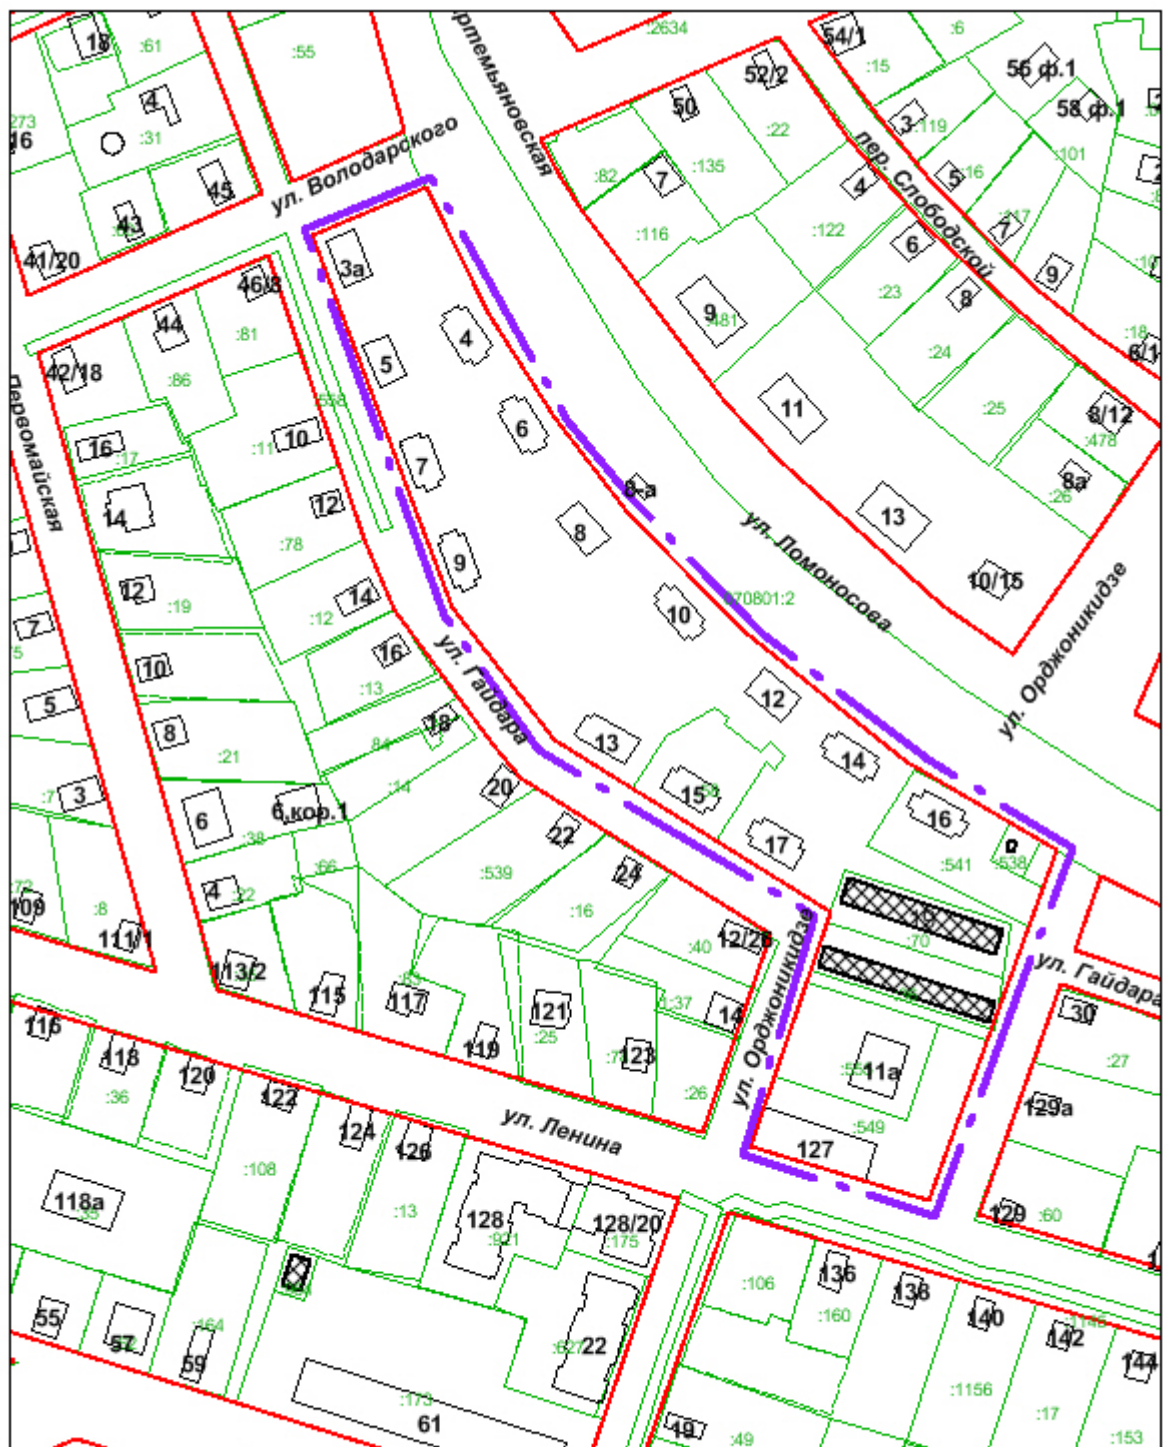

 - граница подготовки проекта межевания территории