

ПРИЛОЖЕНИЕ №2


к постановлению администрации
городского округа "Котлас"

от 28 июля 2023 года № 1777

Схема размещения мест (площадок) накопления твердых коммунальных отходов
на территории городского округа "Котлас"

Володарского, 127

Масштаб 1:2000

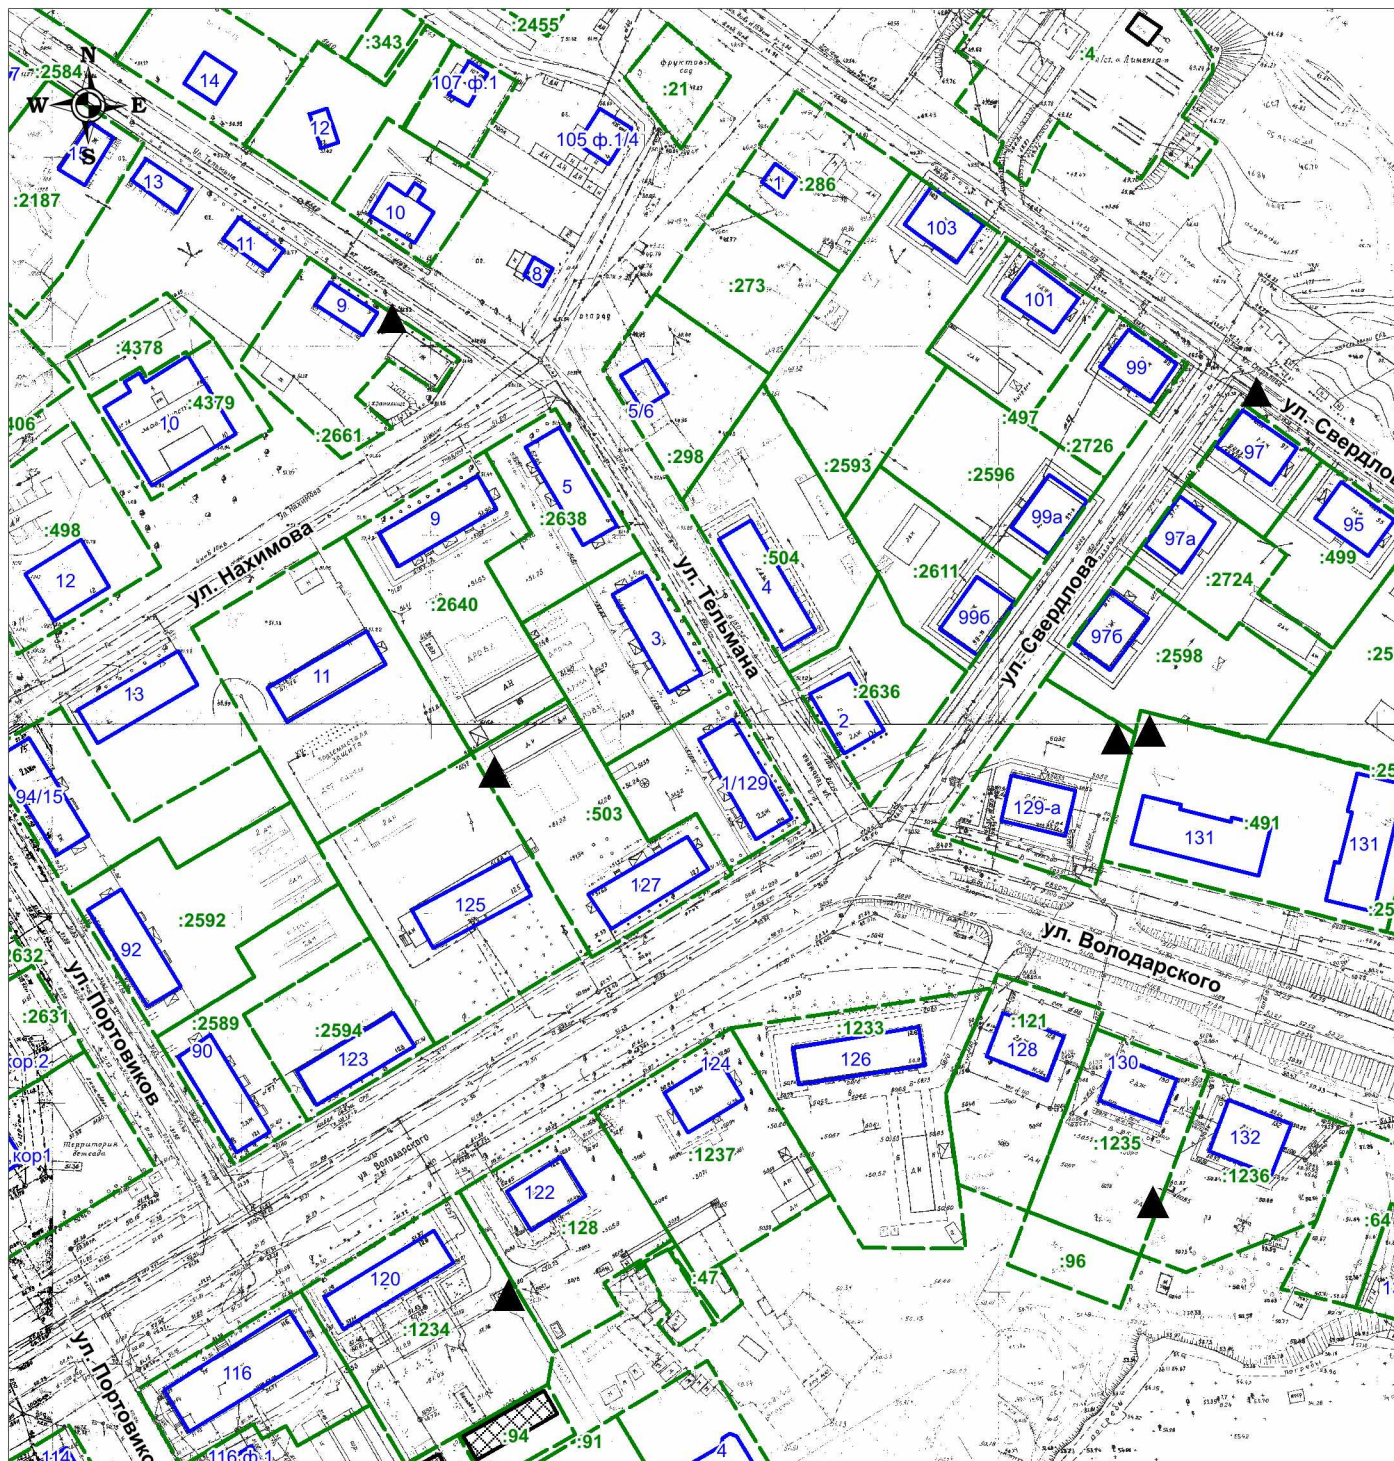

▲ - места накопления твердых коммунальных отходов городского округа "Котлас"