



**АДМИНИСТРАЦИЯ  
МУНИЦИПАЛЬНОГО ОБРАЗОВАНИЯ  
«КОТЛАС»**

**ПОСТАНОВЛЕНИЕ**

от 10 января 2017 г. № 4

г. КОТЛАС

**О подготовке проекта межевания территории в  
границах улиц Ермакова, Тимирязева, Трудовая,  
С.-Щедрина города Котласа**

На основании статей 41 - 46 Градостроительного кодекса Российской Федерации, в связи с обращением Управления городского хозяйства администрации МО «Котлас» от 27.10.2016 № 01-09/4747, в целях установления границ земельных участков, на которых расположены объекты капитального строительства, в том числе многоквартирный дом по улице С.-Щедрина, д. 27, руководствуясь статьями 34 и 37 Устава МО «Котлас», администрация МО «Котлас» **п о с т а н о в л я е т:**

1. Принять решение о подготовке проекта межевания территории в границах улиц Ермакова, Тимирязева, Трудовая, С.-Щедрина города Котласа согласно прилагаемой схеме.

2. Настоящее постановление подлежит официальному опубликованию на официальном сайте администрации МО «Котлас» в информационно-телекоммуникационной сети «Интернет».


3. Контроль за исполнением постановления возложить на начальника Отдела архитектуры и градостроительства администрации МО «Котлас» А.А. Костерева.

Глава МО «Котлас»

А.В. Бральнин

ПРИЛОЖЕНИЕ  
к постановлению администрации  
МО «Котлас»  
от 10 января 2017 г. № 4

Ситуационный план с отображением границ подготовки  
проекта межевания территории

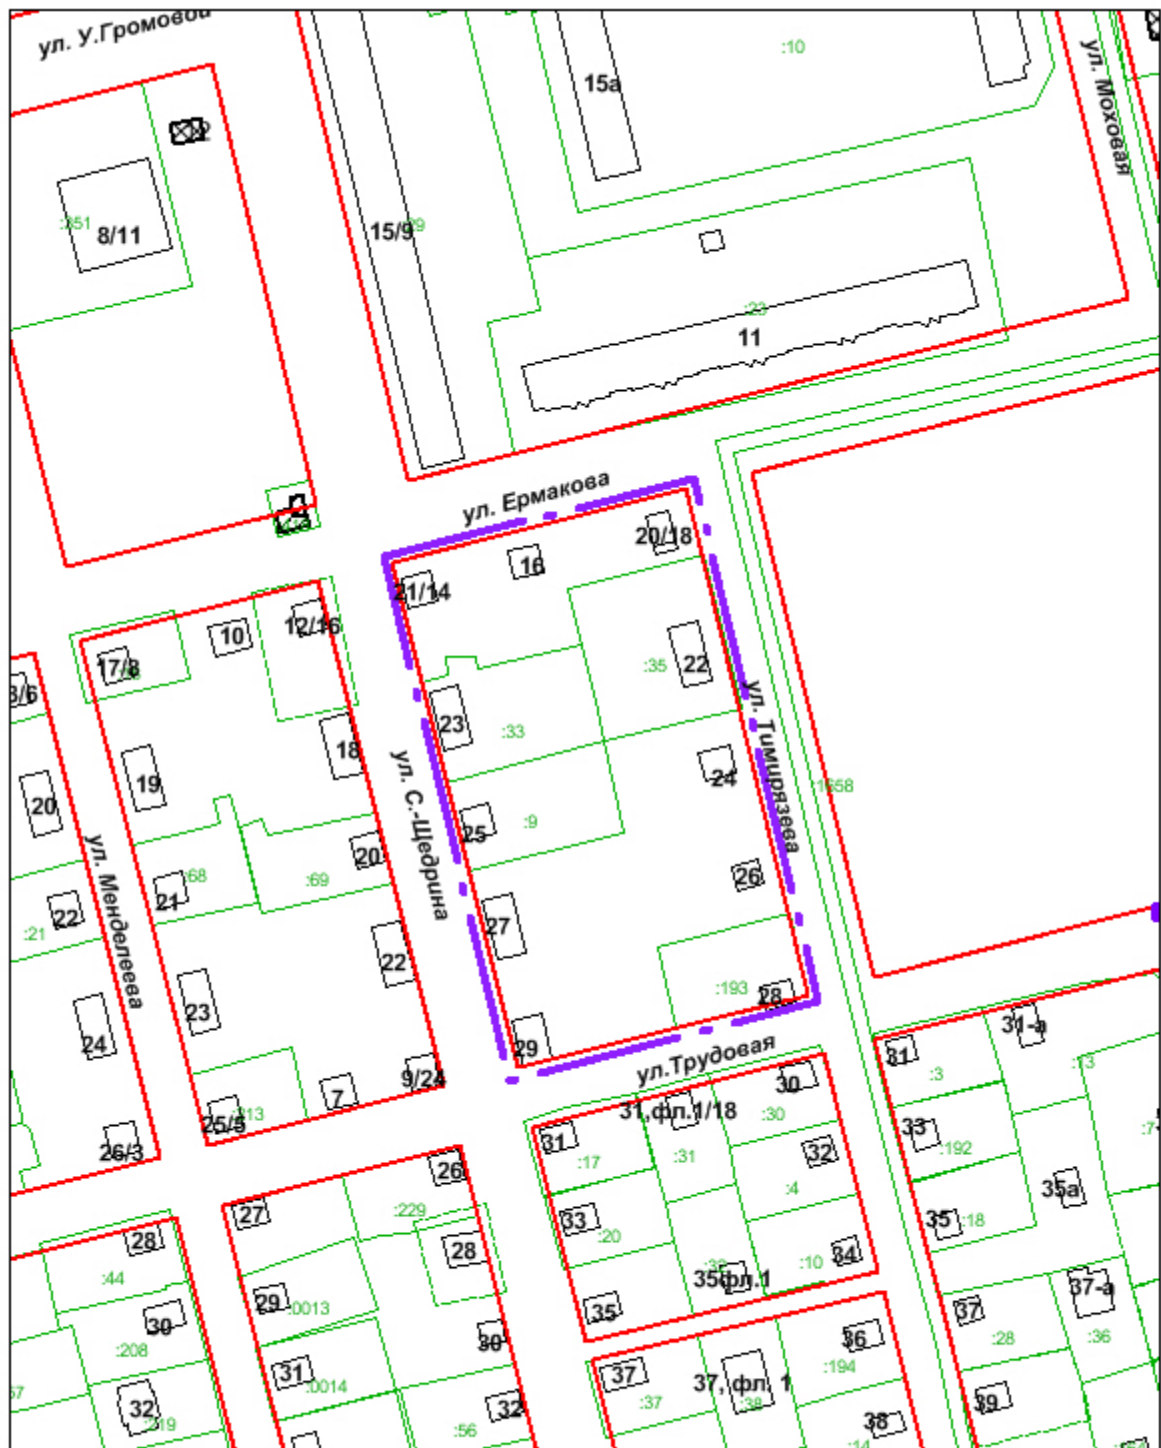

- граница подготовки проекта межевания территории