



**АДМИНИСТРАЦИЯ
МУНИЦИПАЛЬНОГО ОБРАЗОВАНИЯ
«КОТЛАС»**

ПОСТАНОВЛЕНИЕ

от 16 января 2017 г. № 58

г. КОТЛАС

**О подготовке проекта межевания территории в
границах улиц Крупской, Лермонтова, Энгельса
рабочего поселка Вычегодский**

На основании статей 41 - 46 Градостроительного кодекса Российской Федерации, в связи с обращением Комитета по управлению имуществом администрации МО «Котлас» от 19.12.2016 № 01-2651, в целях установления границ земельных участков, на которых расположены объекты капитального строительства, в том числе многоквартирный дом по улице Крупской, д. 24, руководствуясь статьями 34 и 37 Устава МО «Котлас», администрация МО «Котлас» **п о с т а н о в л я е т:**

1. Принять решение о подготовке проекта межевания территории в границах улиц Крупской, Лермонтова, Энгельса рабочего поселка Вычегодский согласно прилагаемой схеме.

2. Настоящее постановление подлежит официальному опубликованию на официальном сайте администрации МО «Котлас» в информационно-телекоммуникационной сети «Интернет».


3. Контроль за исполнением постановления возложить на начальника Отдела архитектуры и градостроительства администрации МО «Котлас» А.А. Костерева.


Глава МО «Котлас»

А.В. Бральнин

ПРИЛОЖЕНИЕ
к постановлению администрации
МО «Котлас»
от 16 января 2017 г. № 58

Ситуационный план с отображением границ подготовки
проекта межевания территории

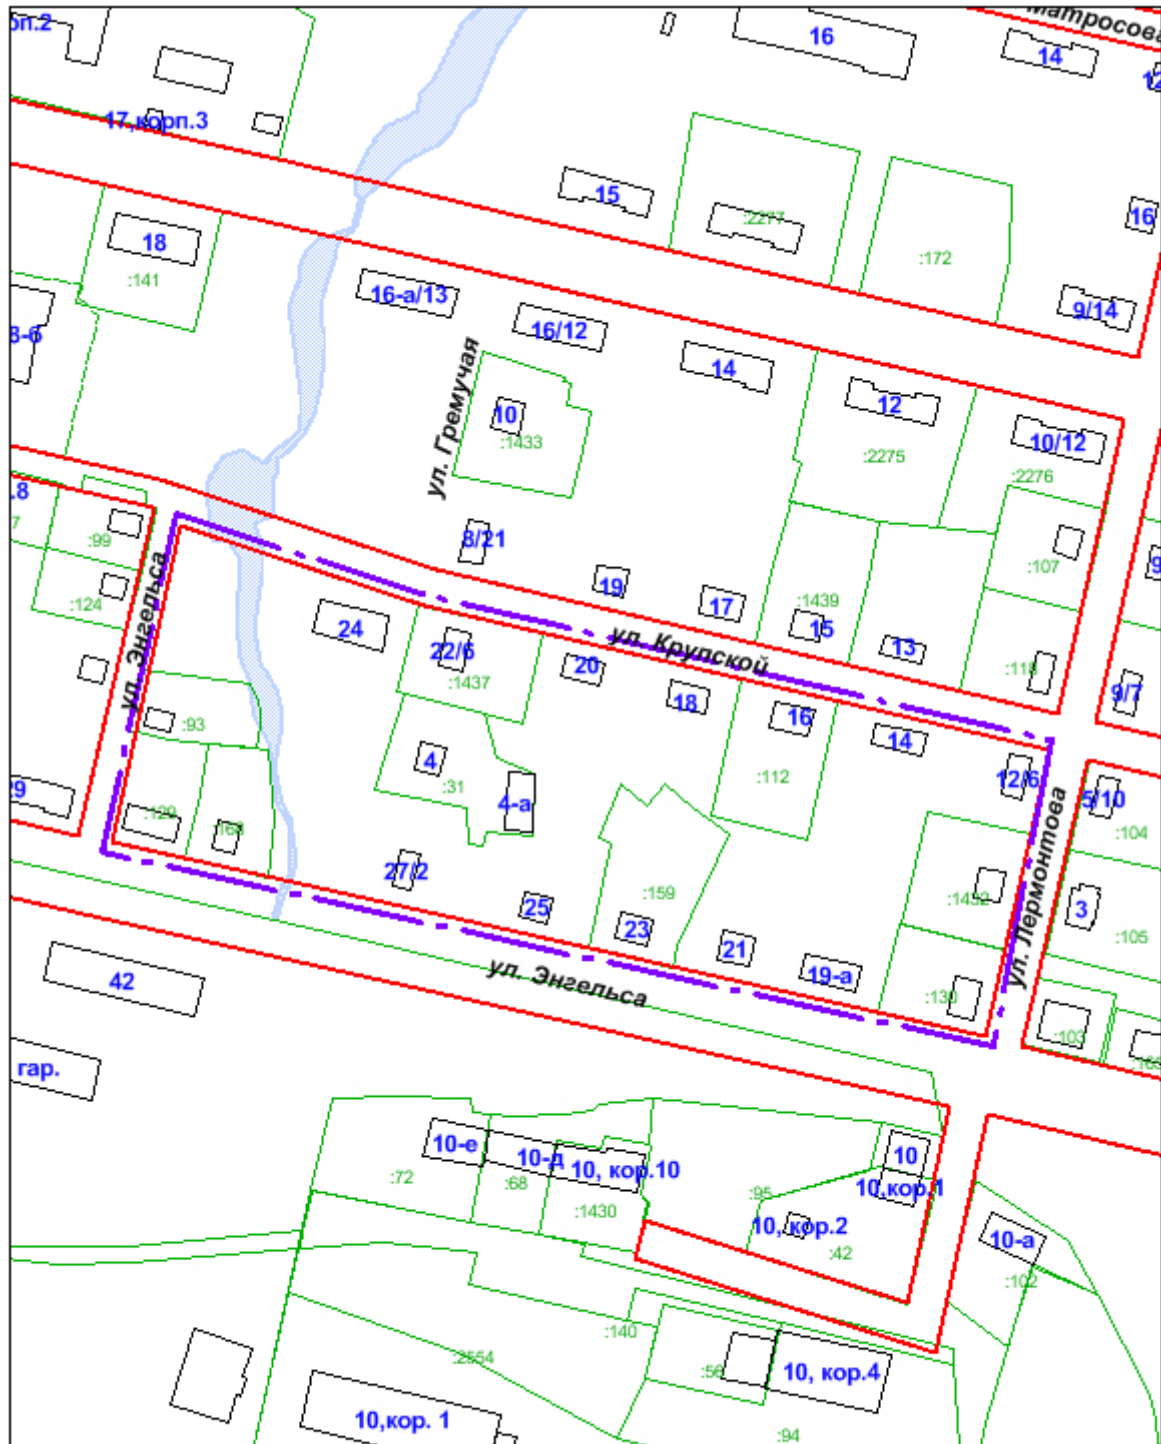

 - граница подготовки проекта межевания территории