


от 05.05 2022 года № 841

Масштаб 1:1000

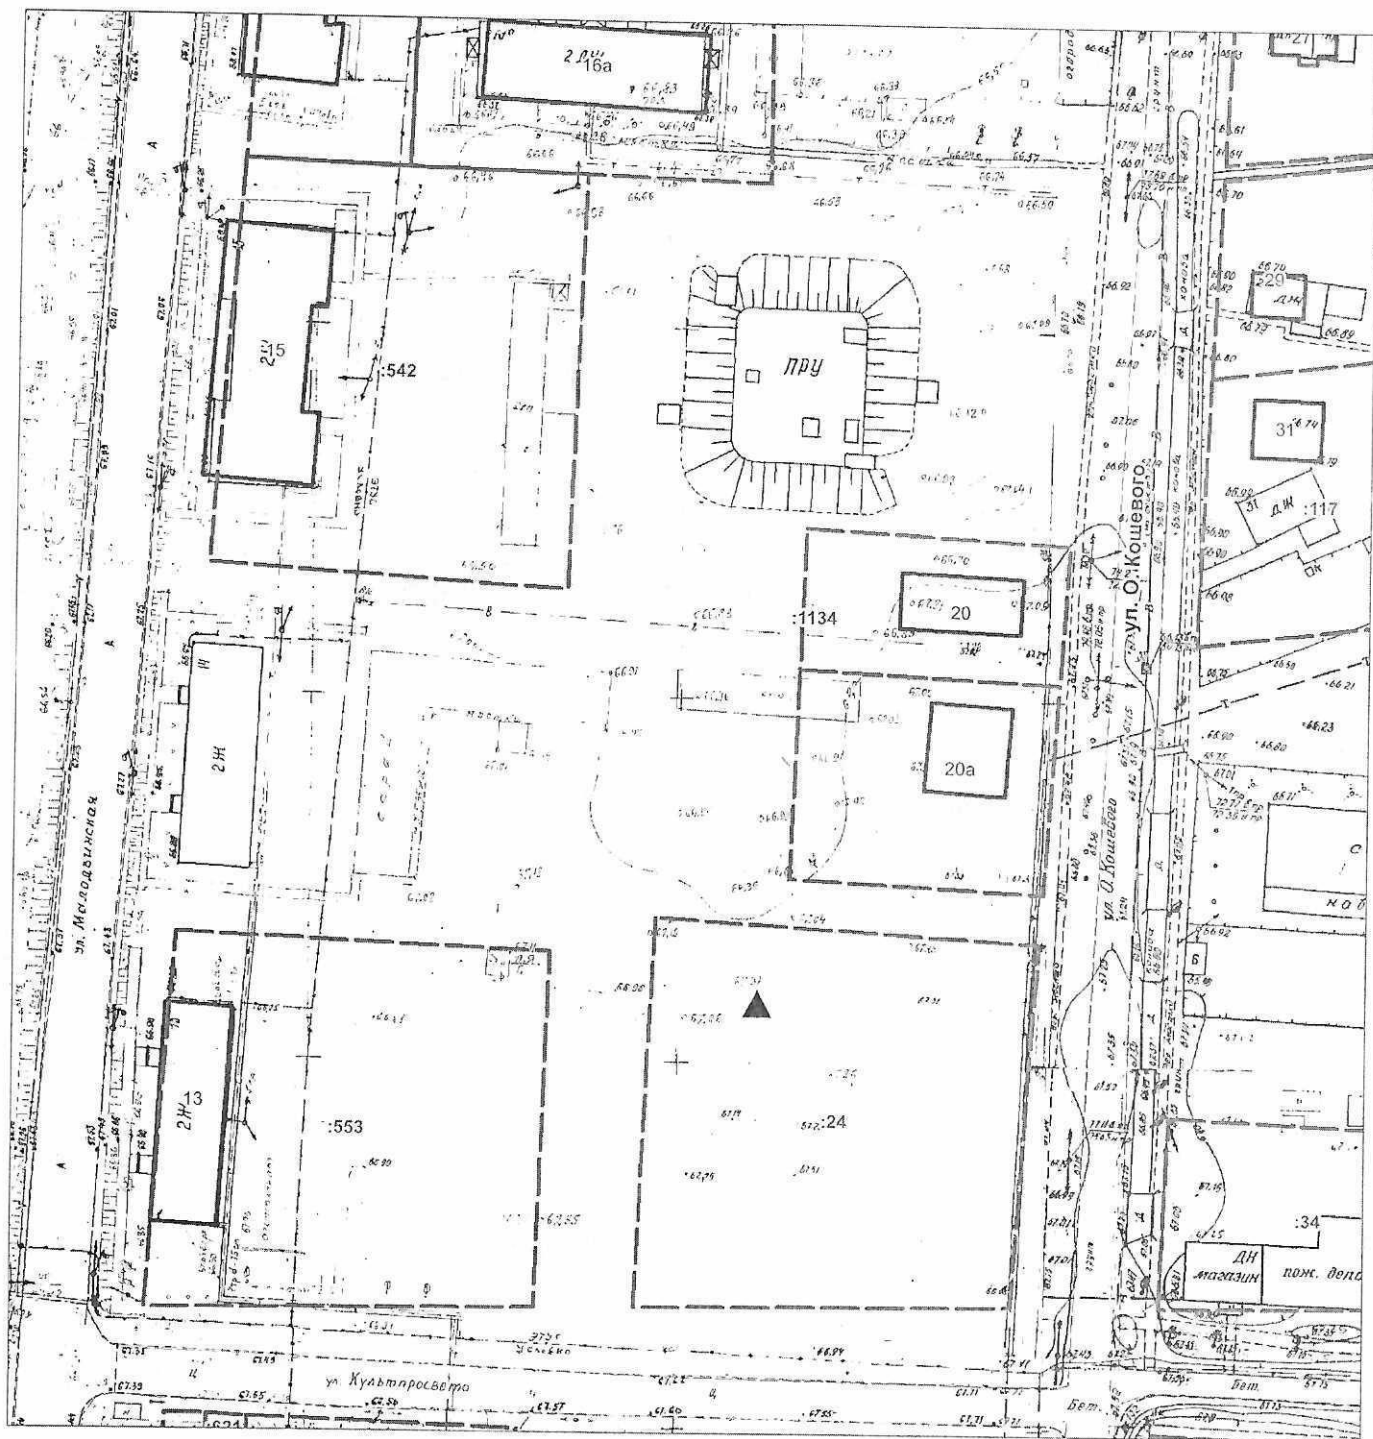

▲ - места накопления твердых коммунальных отходов городского округа "Котлас"

ПРИЛОЖЕНИЕ №2

к постановлению администрации
городского округа "Котлас"

от 05.05. 2022 года № 841

Схема размещения мест (площадок) накопления твердых коммунальных отходов
на территории городского округа "Котлас"

ул. Виноградова, д. 1Б

Масштаб 1:1000



▲ - места накопления твердых коммунальных отходов городского округа "Котлас"


ПРИЛОЖЕНИЕ №2

к постановлению администрации
городского округа "Котлас"

от 05.05 2022 года № 841

Схема размещения мест (площадок) накопления твердых коммунальных отходов
на территории городского округа "Котлас"

ул. Бор, д. 4
Масштаб 1:1000

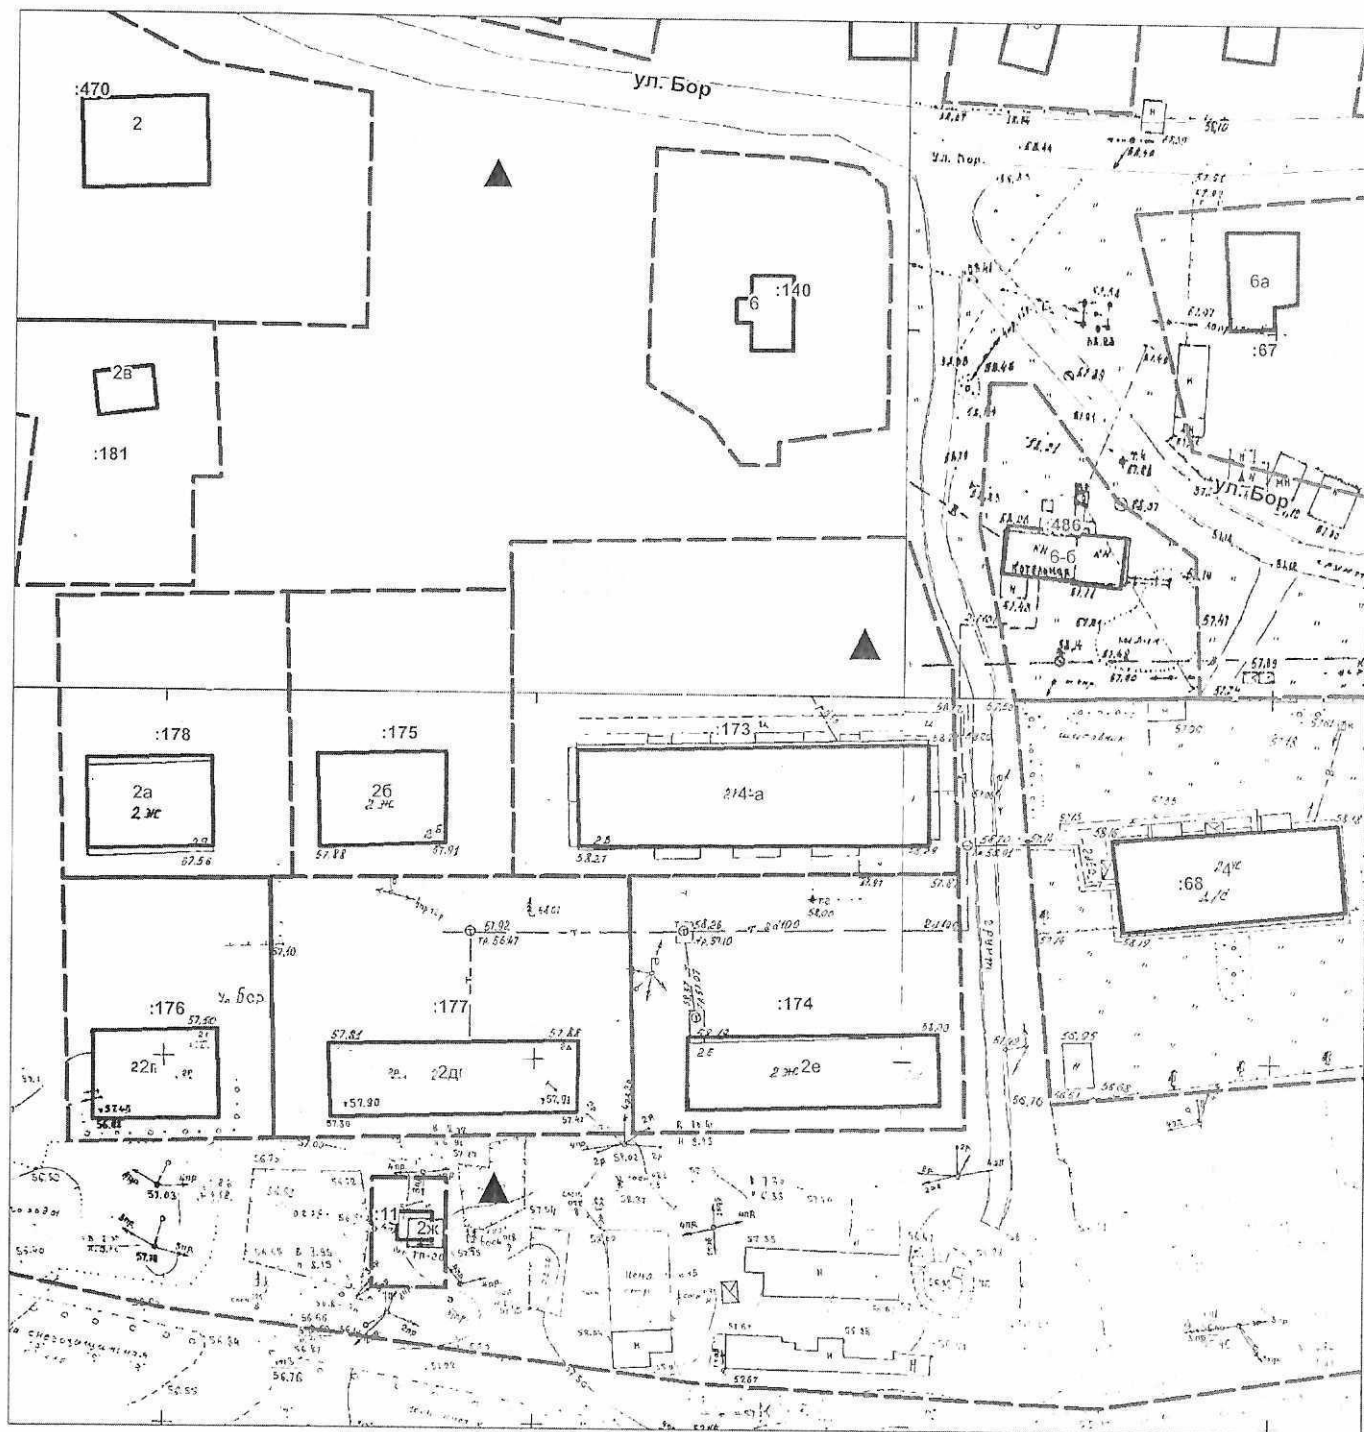

▲ - места накопления твердых коммунальных отходов городского округа "Котлас"

ПРИЛОЖЕНИЕ №2

к постановлению администрации
городского округа "Котлас"

от 5 мая 2011 года № 841

Схема размещения мест (площадок) накопления твердых коммунальных отходов
на территории городского округа "Котлас"

ул. 7-го Съезда советов, д. 39

Масштаб 1:1000



▲ - места накопления твердых коммунальных отходов городского округа "Котлас"

ПРИЛОЖЕНИЕ №2

к постановлению администрации
городского округа "Котлас"

от 05.05.2022 года № 841

Схема размещения мест (площадок) накопления твердых коммунальных отходов
на территории городского округа "Котлас"

пер. Макаренко, д.6

Масштаб 1:1000



▲ - места накопления твердых коммунальных отходов городского округа "Котлас"