

ПРИЛОЖЕНИЕ №2


к постановлению администрации
городского округа "Котлас"

от 7 октября 2024 года №2645

Схема размещения мест (площадок) накопления твердых коммунальных отходов
на территории городского округа "Котлас"

ул. Болтинское шоссе, д. 10, корп. 3

Масштаб 1:2000

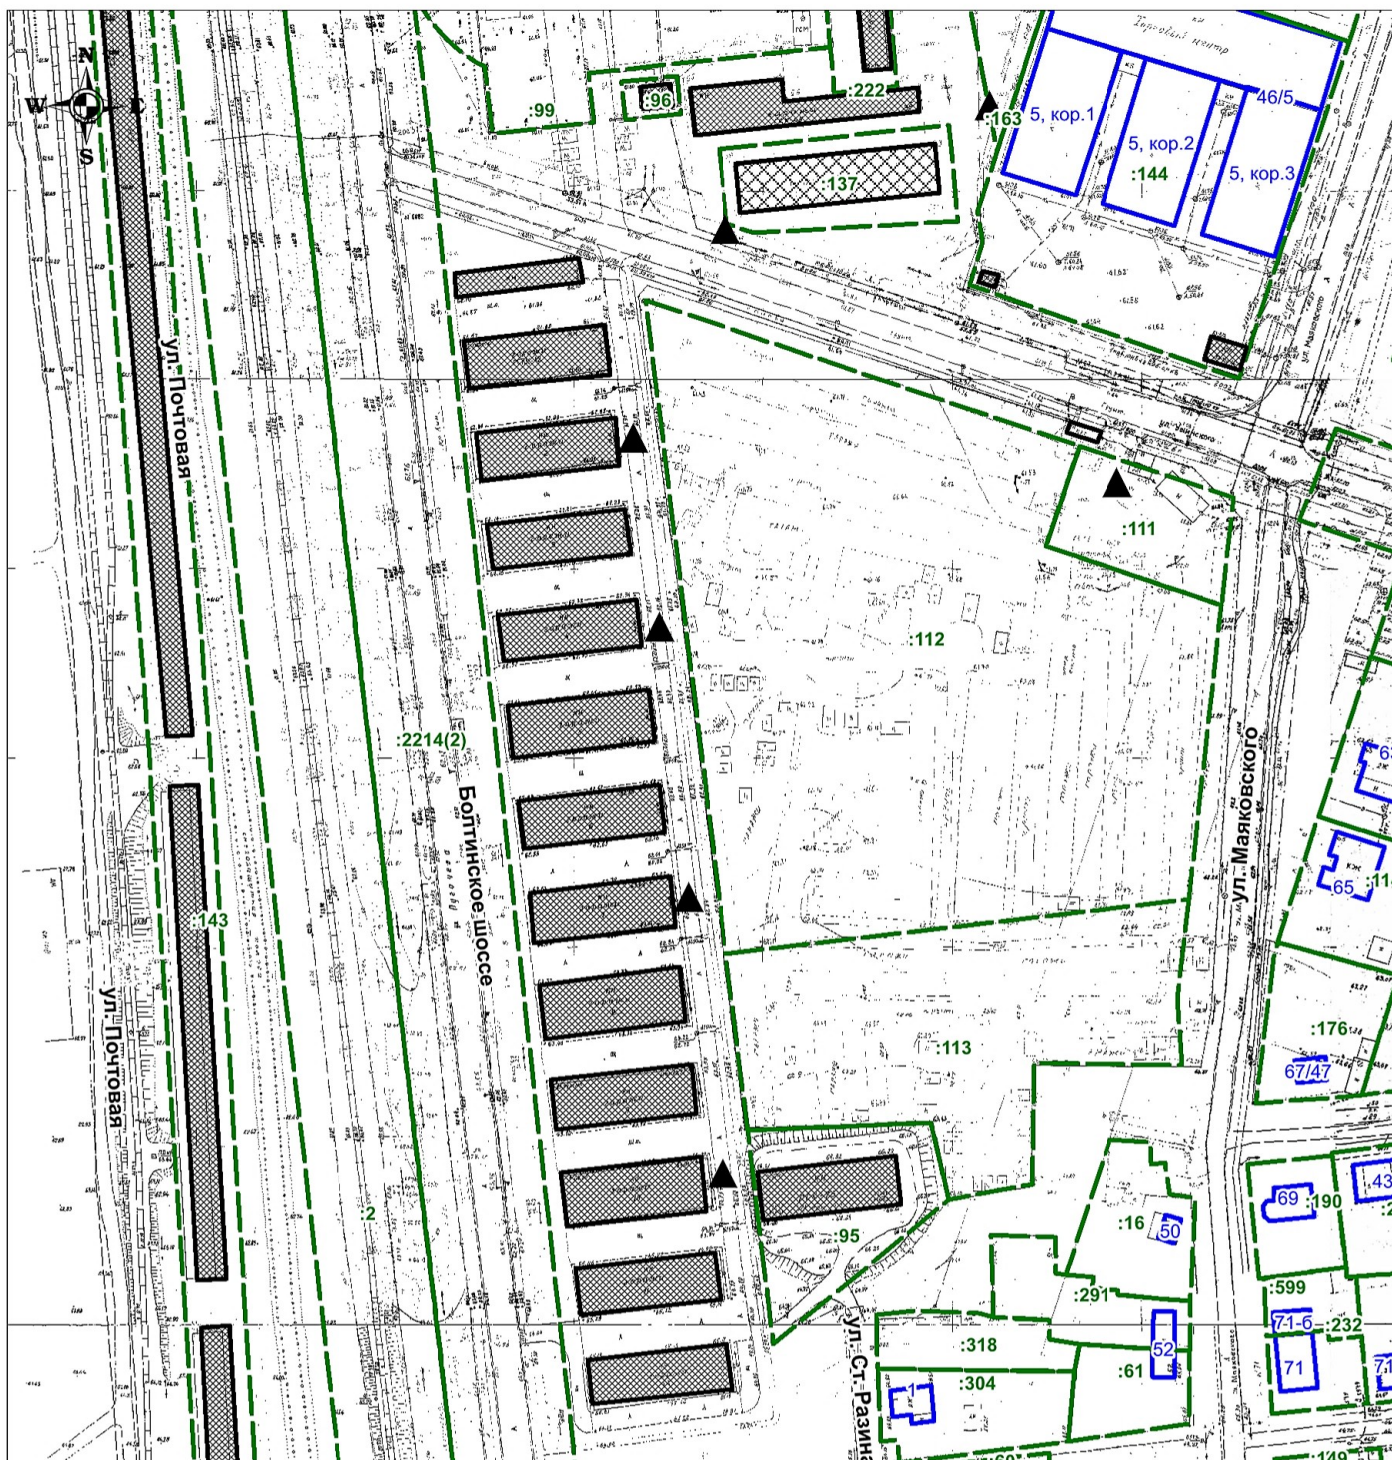

▲ - места накопления твердых коммунальных отходов городского округа "Котлас"