


Масштаб 1:500

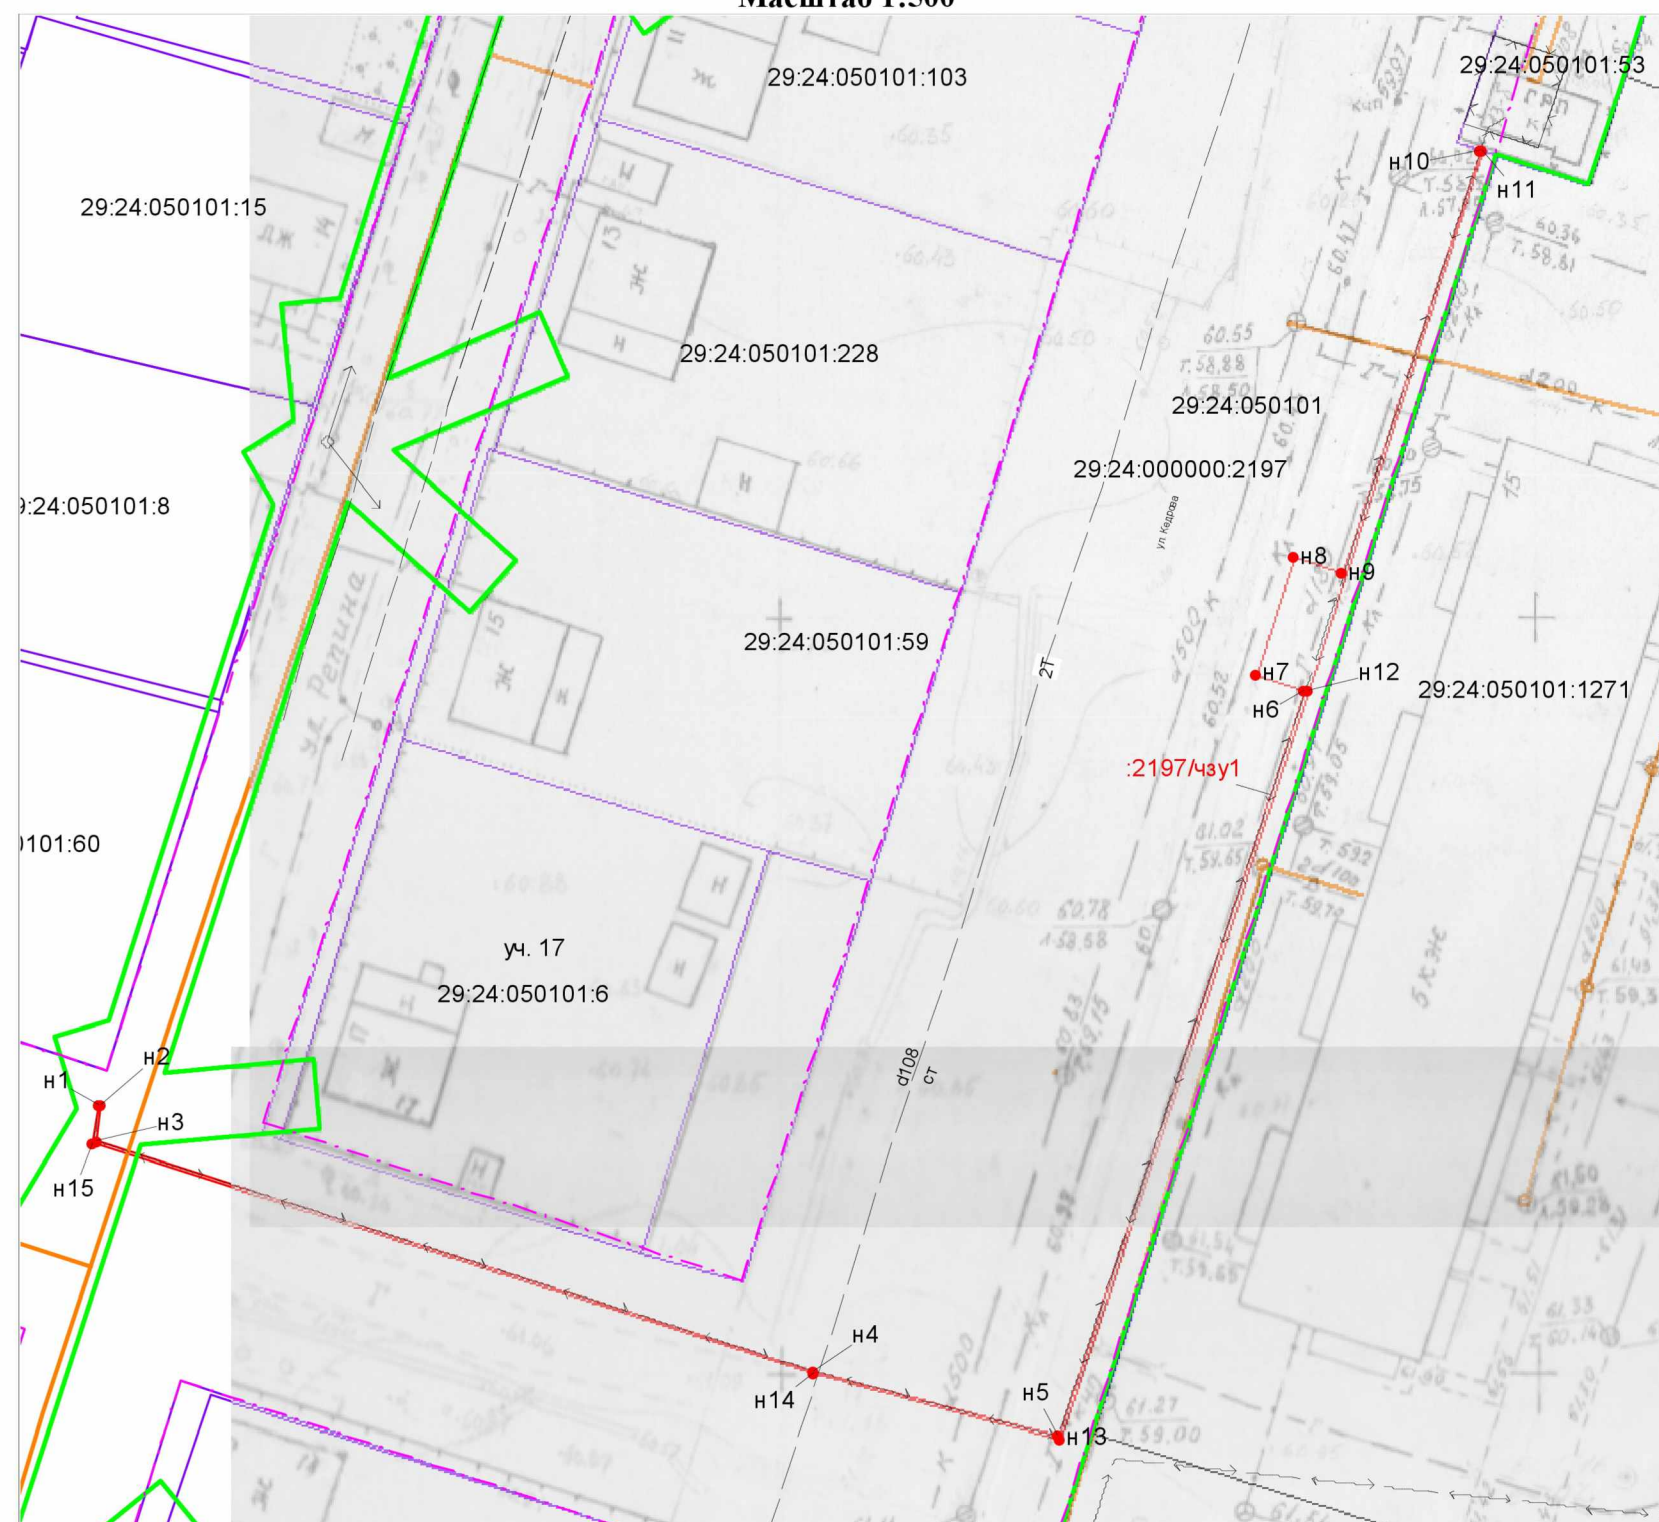

29:07:000000:2197	- существующая часть границы, имеющаяся в ЕГРН сведения о которой достаточны для определения ее на местности;
29:24:050101	- кадастровый номер земельного участка;
n1	- кадастровый номер квартала;
●	- точка границы части земельного участка;
2197/чз1	- граница образуемой части земельного участка;
	- образуемая часть земельного участка.

:2197/чзy1		
Площадь земельного участка: 59 м ²		
Система координат: МСК-29 (3 зона)		
№ Точки	Координаты	
	X	Y
н1	283753.67	3539656.23
н2	283753.65	3539656.43
н3	283751.23	3539656.25
н4	283737.77	3539704.16
н5	283734.11	3539720.44
н6	283784.04	3539734.87
н7	283785	3539731.6
н8	283792.87	3539733.82
н9	283791.93	3539737.08
н10	283820.32	3539745.08
н11	283820.26	3539745.27
н12	283784	3539735.05
н13	283733.86	3539720.57
н14	283737.58	3539704.12
н15	283751.09	3539656.03

/Бобков Д.А./

