


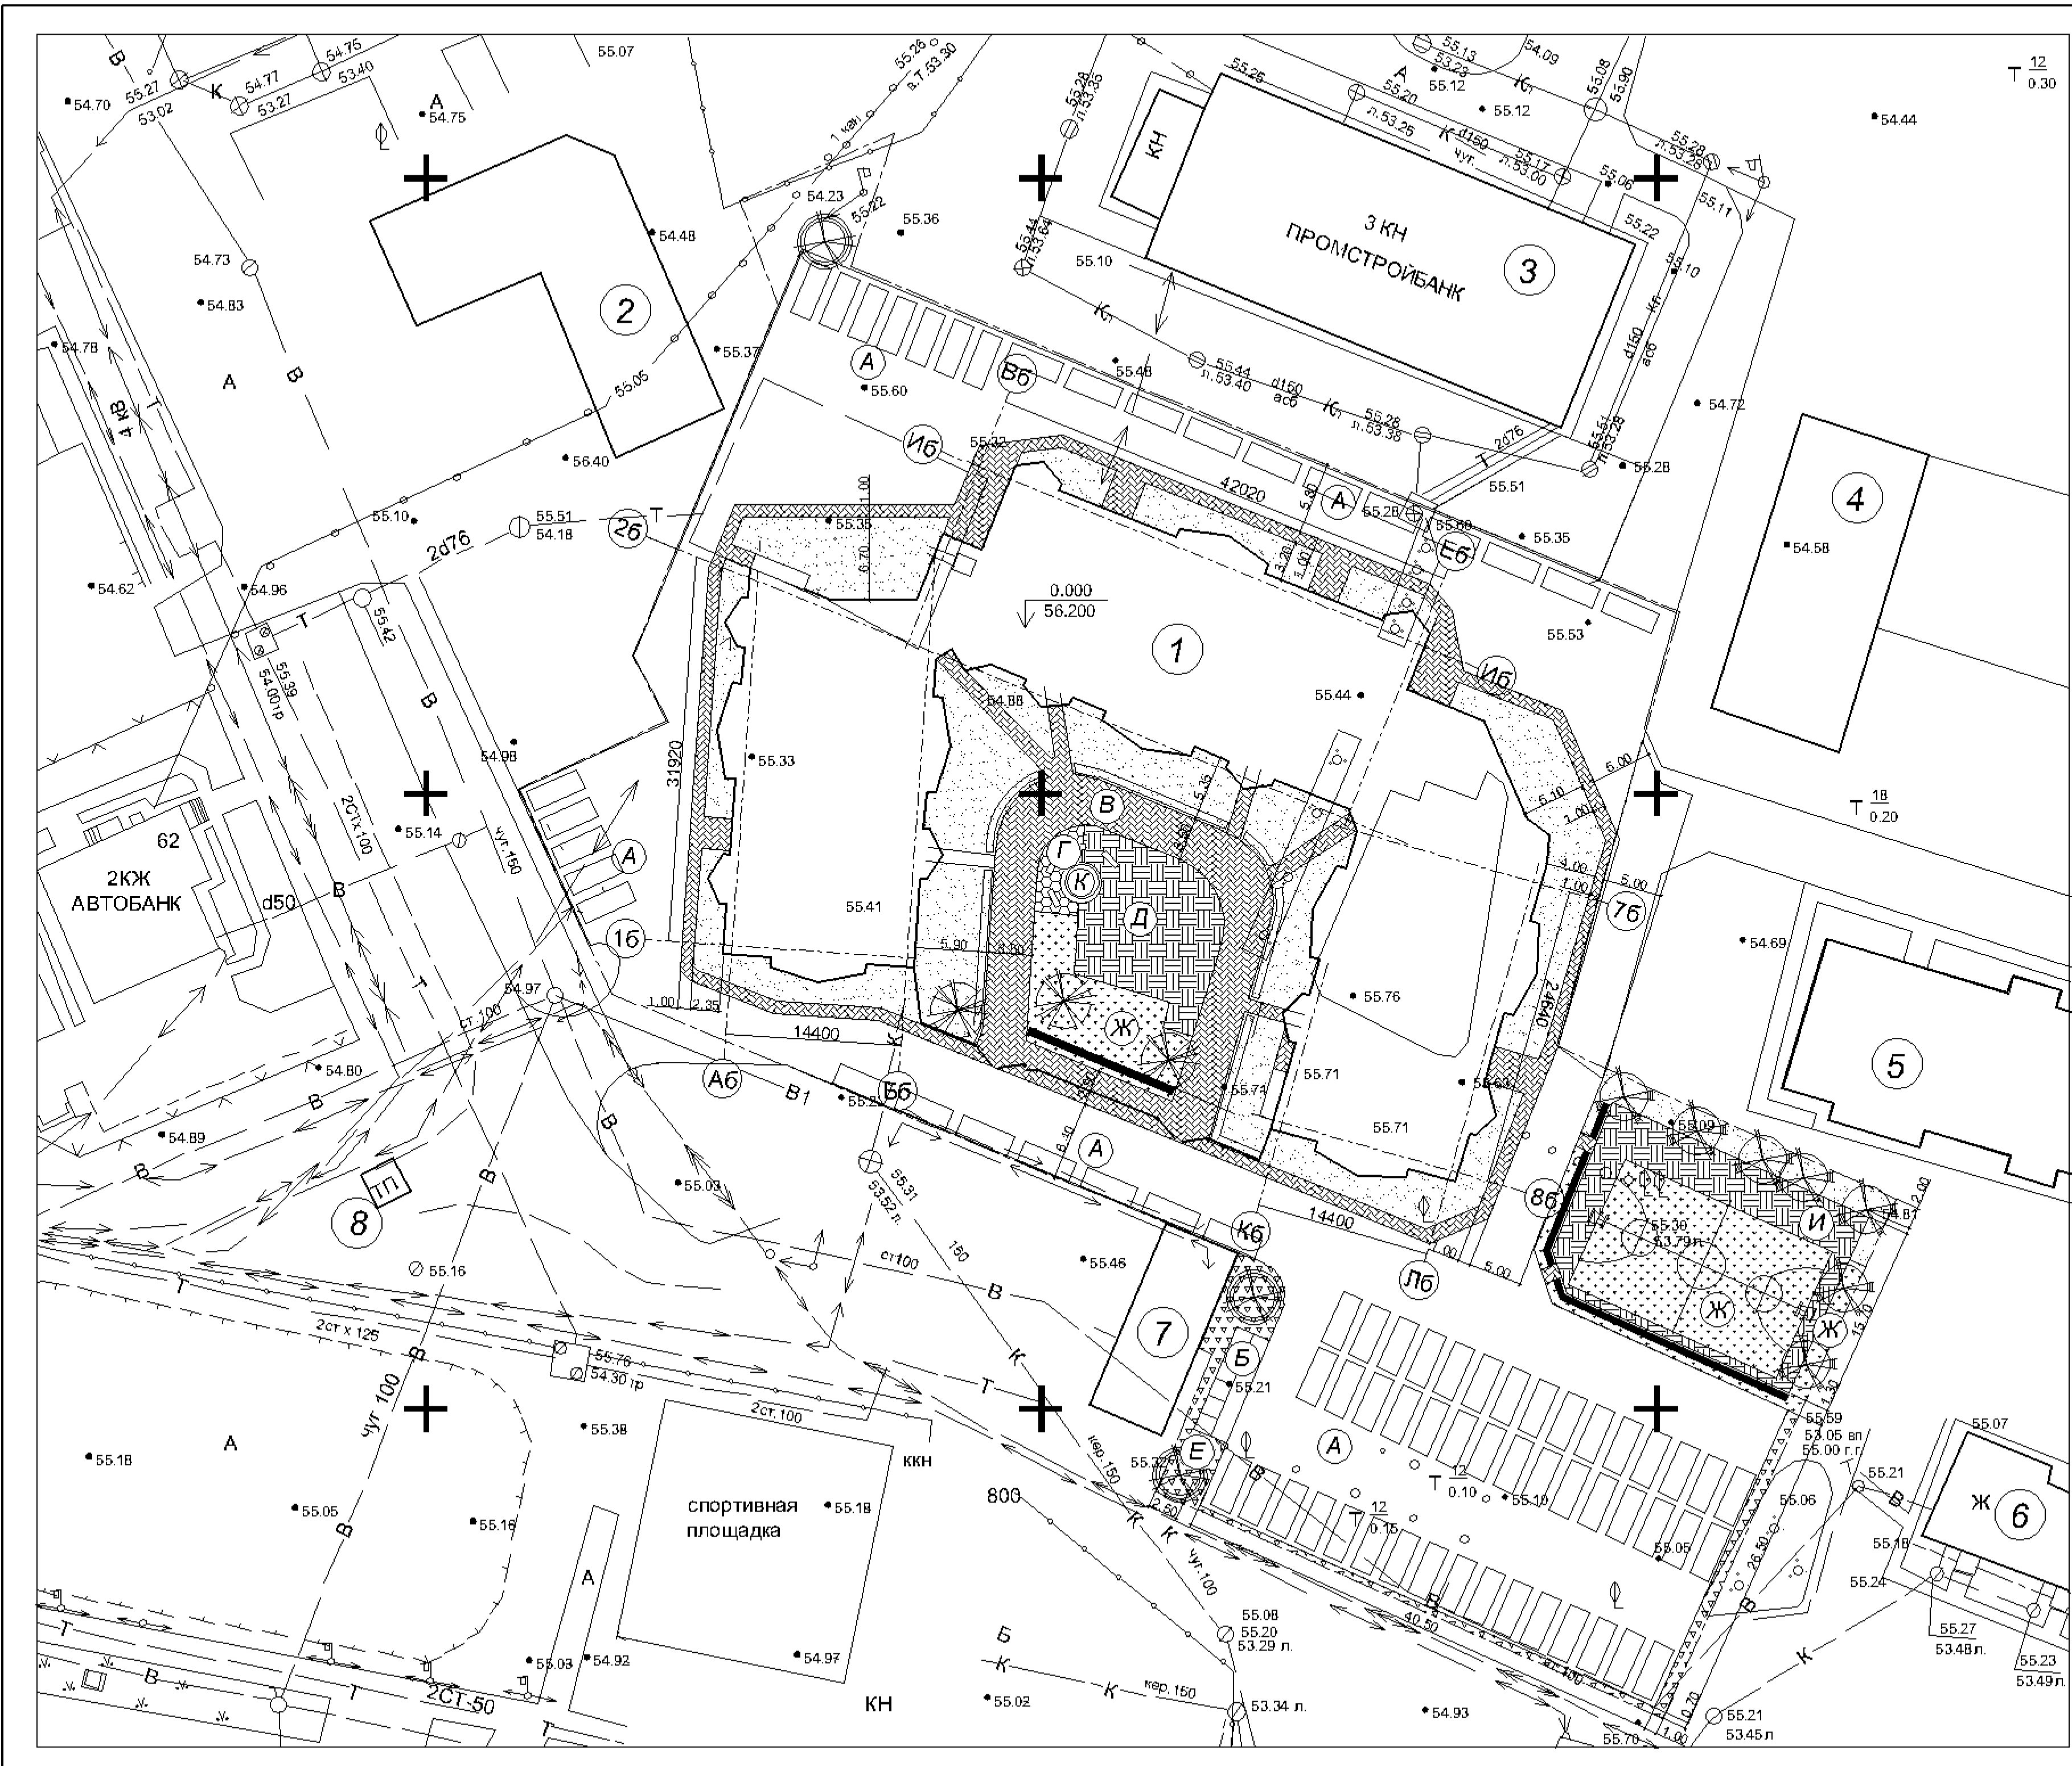

Эскизный проект многоэтажного жилого дома по адресу:
Архангельская область, г. Котлас, ул. К. Маркса

Схема генерального плана,
ситуационная схема,
основные технико-экономические
показатели

Лист	Листов
1	6



ВЕДОМОСТЬ ПРОЕЗДОВ, ТРОТУАРОВ, ГАЗОНОВ И ПЛОЩАДОК

Поз.	Условное изображение	Наименование	Тип дорож. констр.	Площадь покрытия, м²	Бордюр из бортового камня или обочина		Примечание
					Тип	Кол., м.п.	
А		Гостевая парковка на 76 м/м (проектируемая)	1	190	БР.100.30.15 ГОСТ 6665-91	266	См. лист 4
Б		Площадка для хозяйственных целей (проектируемая)	1	25,9	БР.100.30.15 ГОСТ 6665-91	14,7	См. лист 4
В		Внутридворовые проезды	2	596,3	БР.100.30.15 ГОСТ 6665-91	607,6	См. лист 4
Г		Площадка для взрослых (проектируемая)	3	22,6			См. лист 4
Д		Площадка для детей (проектируемая)		139,3			Песчано-гравийное покрытие
Е		Площадка для выгула собак (проектируемая)		107,1			Газонное покрытие
Ж		Площадка для занятий физкультурой (проектируемая)		373,8			Газонное покрытие. Сетчатое ограждение высотой 4м.
И		Площадка для занятий физкультурой (проектируемая)		142,5			Песчано-гравийное покрытие
К		Фонтан (проектируемый)		9,1			

Придомовые площадки
(на кол.-во проживающих 196 чел.)

Площадки для детей - 0,7 м²/чел. - 139,3 м²
Площадки для взрослых - 0,1 м²/чел. - 22,6 м²
Площадки для занятий физкультурой - 2,0 м²/чел. - 516,3 м²
Площадки для хозяйственных целей - 0,3 м²/чел. - 25,9 м²
Площадки для выгула собак - 0,3 м²/чел. - 107,1 м²

Экспликация зданий и сооружений

Поз.	Наименование	Кол. этажей	Примечание
1	Проектируемый жилой дом	1	
2	Индивидуальный жилой дом (существующий)	2	
3	Здание баня (существующая)	2	
4	Индивидуальный жилой дом (существующий)	2	
5	Индивидуальный жилой дом (существующий)	2	
6	Индивидуальный жилой дом (существующий)	2	
7	Гараж на две бокс (существующий)	1	
8	ТП (существующий)	1	

Условные обозначения:

- тротуар из тротуарной плитки
- газон
- газон с газонокосилкой
- газон с газонокосилкой
						02-12/17-ПЗУ			
						Многоквартирный жилой дом по адресу: Архангельская обл., г.Котлас, ул. К.Маркса			
Изм.	Кол.	Лист	№ док.	Подп.	Дата	Схема планировочной организации земельного участка	Стадия	Лист	Листов
Разраб.	Кобзев				08.18		П	5	
Проверил	Данилов				08.18	План благоустройства и озеленения территории	Строительная студия Данилова А.Ф.		

Фасад в осях ЛБ-АБ






Фасад в осях 2Б-1Б



						02-12/17-АР
						Многоквартирный жилой дом по адресу: Архангельская обл., г.Котлас, ул. К.Маркса
Изм.	Коп.	Лист	Недок.	Подпись	Дата	Жилой дом
Разраб.	Данилов	02	18		02.18	Стация
Нач. отд.	Данилова	02	18		02.18	Лист
Проверит	Данилова	02	18		02.18	Листов
						п 7
						Строительная студия Данилова А.Ф.

This architectural drawing shows a detailed elevation of a building facade. The facade features a central section with a large, multi-story glass curtain wall and two side sections with smaller windows. The drawing includes height markers on the left side, ranging from -0.000 to +17.380, and grid lines at the bottom, labeled 86, 76, and 66. The building has a complex roofline with multiple gables and a central section with a large glass wall. The drawing is a technical line drawing with no shading or color.

This architectural drawing shows the elevation of a building facade. It features a central section with a large, multi-story glass window and two side sections with smaller windows and doors. The drawing includes height markers in meters on the left side, ranging from -0.950 to +17.380. The markers are: -0.950, +0.000, +2.700, +4.200, +6.000, +7.500, +9.300, +10.800, +12.600, and +17.380. The drawing is labeled with '46' and '56' at the bottom corners.

						02-12/17-AP			
						Многоквартирный жилой дом по адресу: Архангельская обл., г.Котлас, ул. К.Маркса			
Изм.	Кол.	Лист	Недок.	Подпись	Дата	Жилой дом	Статья	Лист	Листов
Разраб.		Данилов			02.18		П	В	
Нач. отд.		Данилова			02.18				
Проверил		Данилова			02.18				
						Фасад в осях ББ-6Б; фасад в осях 4Б-5Б	Строительная студия Данилова А. Ф.		